Elewacje
Budynek B
Stan projektowany

Elewacja północno-wschodnia

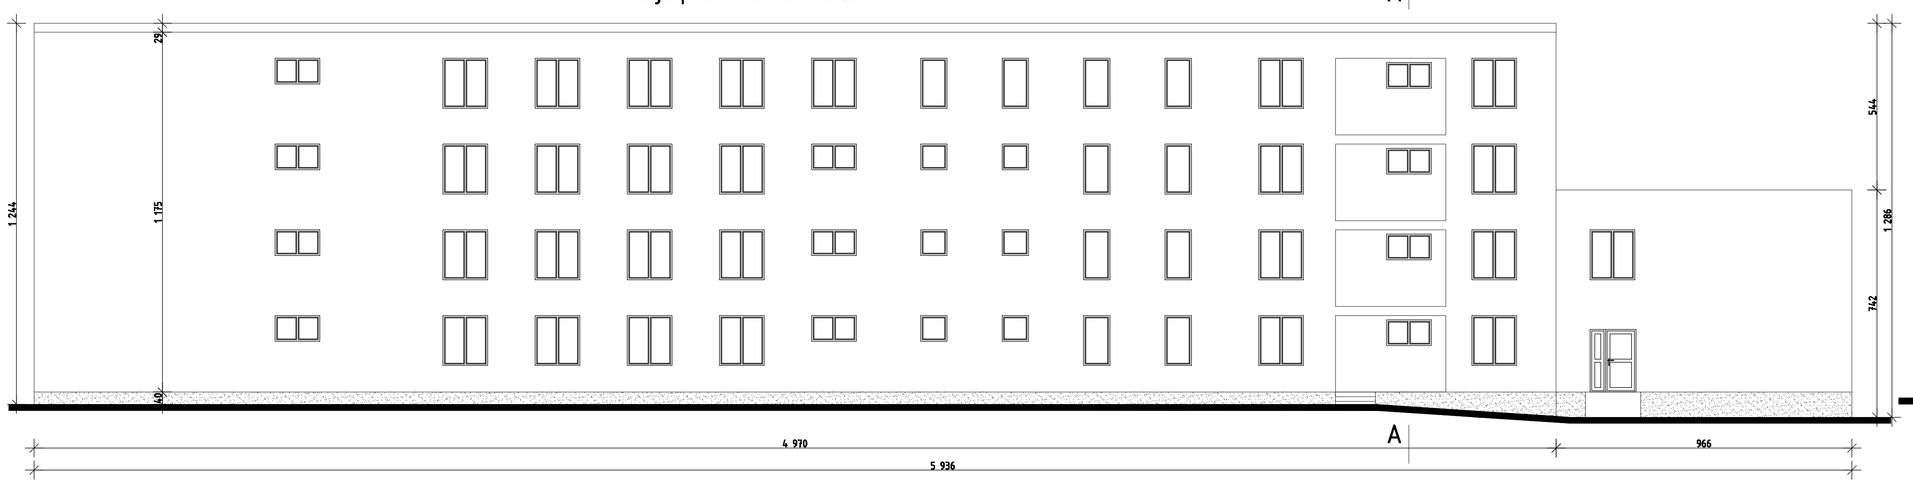

Elewacja południowo-wschodnia

A-A

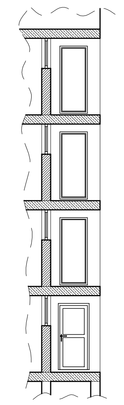

Elewacja południowo-zachodnia

Elewacja północno-zachodnia

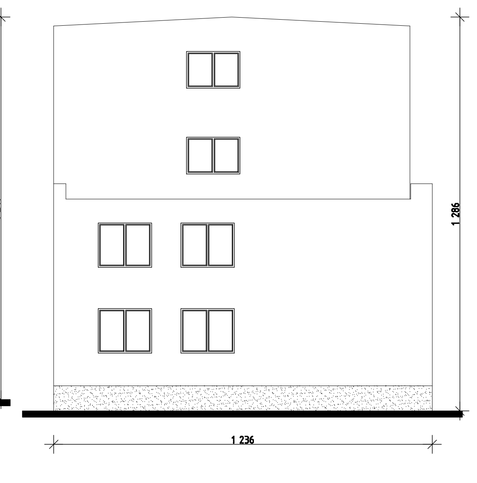

Pracownia Usług Projektowych i Inwestycyjnych PROJEKT
43-430 Skoczów, ul. Harcińa 18a, tel./fax 033-853-25-18
e-mail: projekt@projekt.skoczow.pl

Obiekt:	ZSZ Skoczów - modernizacja elewacji - budynek B				
Adres:	43-430 Skoczów, gm. Skoczów, ul. Górecka 65				
Nazwa rys.:	Elewacje - stan projektowany - budynek B				
Kierownik zespołu projektowego: mgr inż. Zbigniew HYRNIK		Nr uprawnień: 129/86 B-B	Podpis:	Skala:	1:100
Projektował: mgr inż. arch. Eva STELMACH		Nr uprawnień: 136/94 B-B	Podpis:	Branża:	Budowlana
Sprawdził: mgr inż. Zbigniew HYRNIK		Nr uprawnień: 129/86 B-B	Podpis:	Data:	15.05.2009r.
				Nr proj.:	22/05/2009
Inwestor:	ZSZ Skoczów				
Adres:	43-430 Skoczów, Górecka 65			Rys. nr:	8