


KOPIA MAPY ZASADNICZEJ
Skala 1:1000

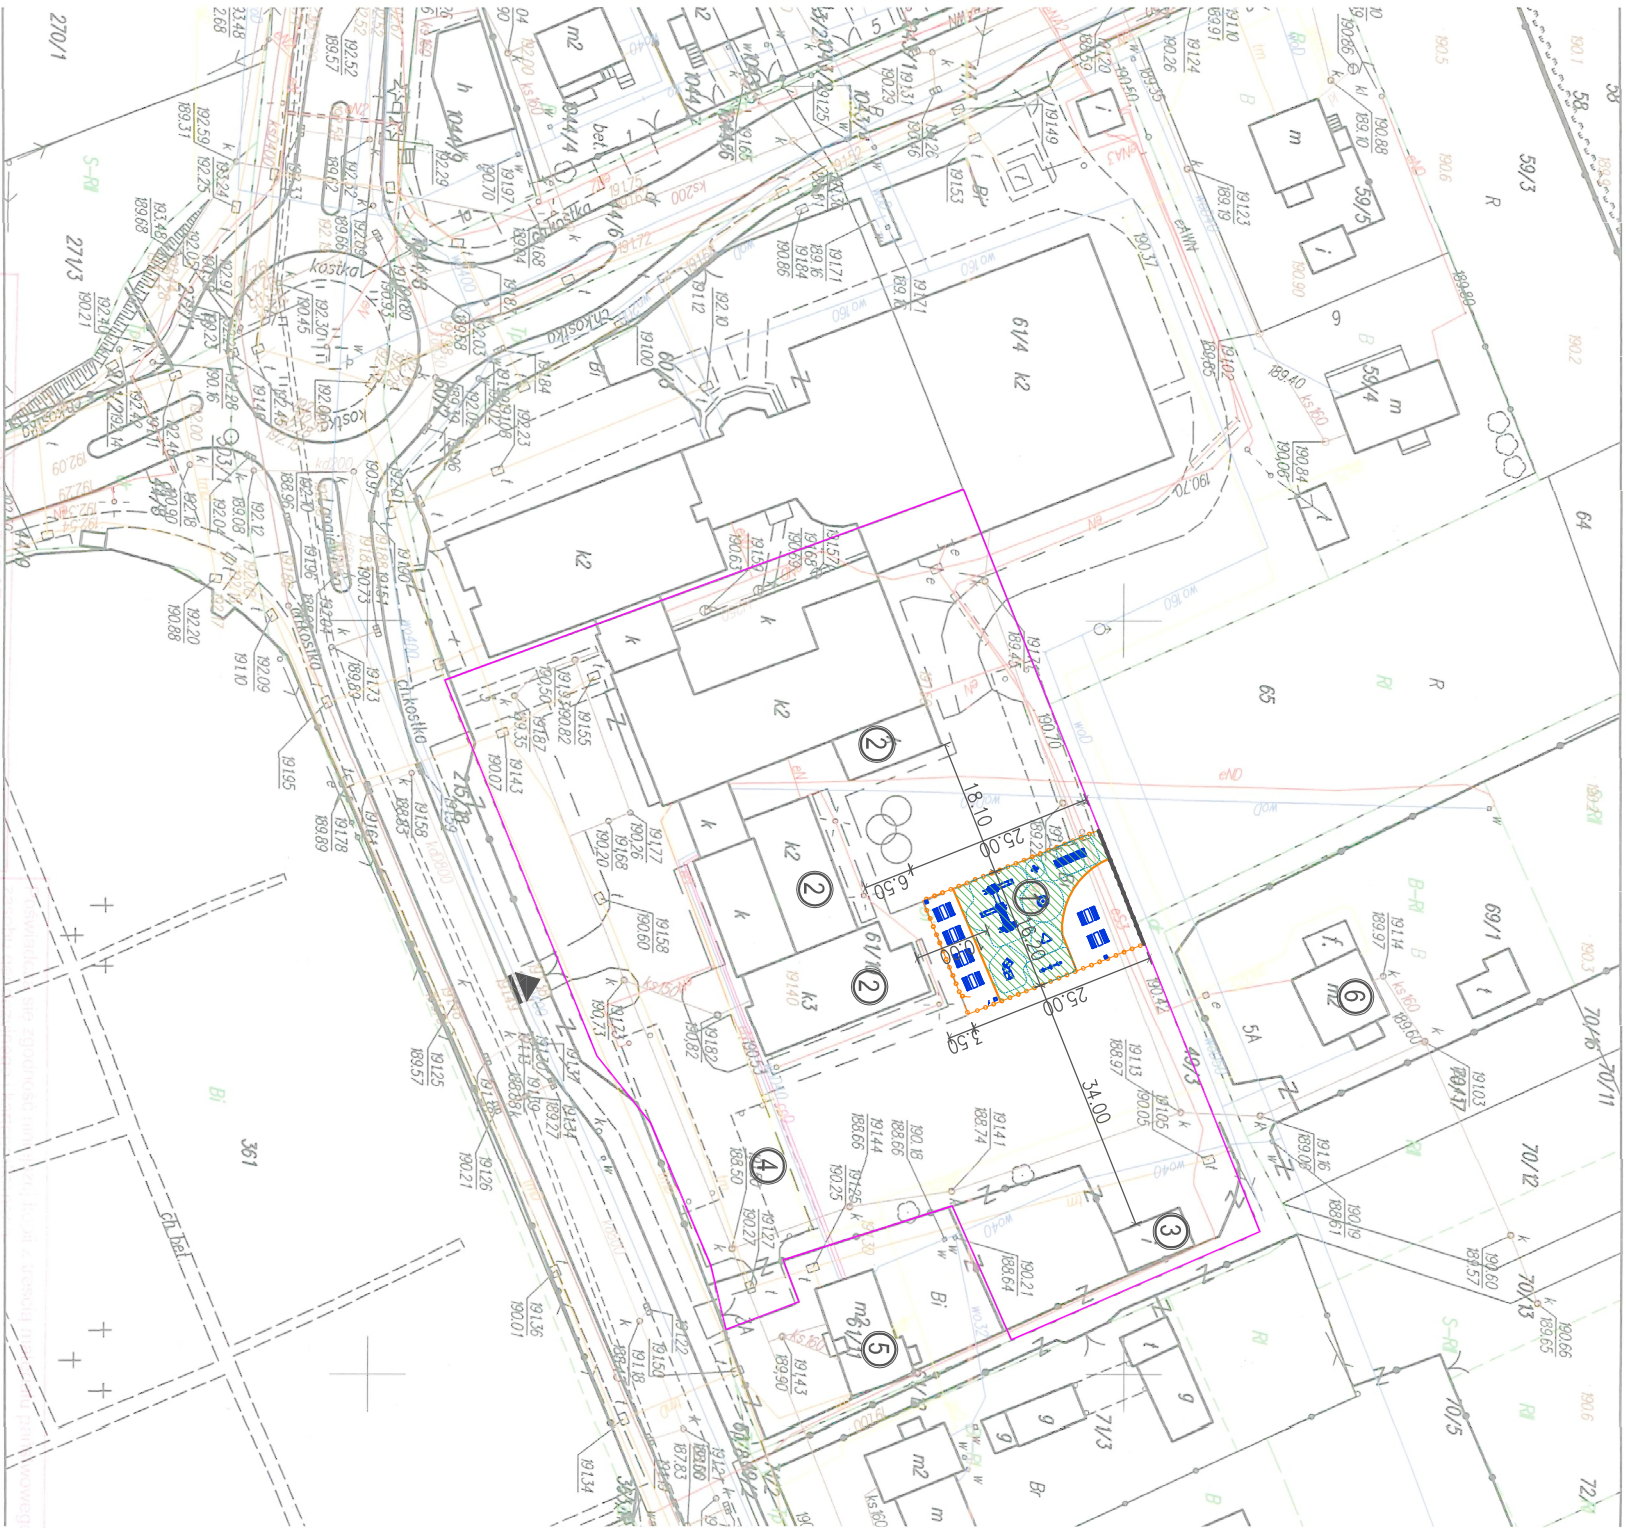

LEGENDA:

- GRANICA DZIAŁKI INWESTORA
- PROJ. PLAC ZABAW
- ISTNIEJĄCE BUDYNKI WCHODZĄCE W SKŁAD ZESPÓŁU SZKÓŁ PUBLICZNYCH W SZEWIE
- ISTNIEJĄCY BUDYNEK GOSPODARCY
- ISTNIEJĄCY PARKING O POJEMNOŚCI DO 60 MIEJSC POSTOJOWYCH
- ISTNIEJĄCY BUDYNEK MIESZKAŁNY JEDNORODZINNY NA DZIAŁCE NR 61/11
- ISTNIEJĄCY BUDYNEK MIESZKAŁNY JEDNORODZINNY NA DZIAŁCE NR 69/1
- OZNACZENIE ISTNIEJĄCEGO OGRÓDZENIA KTÓRE ZOSTAŁE WYKORZYSTANE DLA POTRZEB PLACU ZABAW
- OZNACZENIE PROJEKTOWANEGO OGRÓDZENIA PLACU ZABAW
- PROJEKTOWANA NAMIERZCHINA BEZPIECZNA
- OZNACZENIE WIAZU NA TEREN INWESTYCJI

UWAGI:

- Zapewniono wymagane odległości urządzeń od okien pomieszczeń przeznaczonych na pobyt ludzi oraz linii rozgraniczających ulice zgodnie z §40 ust. 3 WT.
- Zapewniono wymagane odległości urządzeń od parkingów zgodnie z §19 ust. 1 WT.
- W obszarze objętym opracowaniem nie planuje się budowy infrastruktury technicznej związanej z obsługą projektowanego placu zabaw oraz nie planuje się wycinki istniejących drzew. W bezpośrednim sąsiedztwie projektowanego placu zabaw nie znajdują się miejsca gromadzenia odpadów stałych.
- Zarządca obiektu jest zobowiązany do prowadzenia książki obiektu oraz wykonywania okresowych przeglądów.
- Niniejszy rysunek należy rozpatrywać łącznie z pozostałą częścią przedmiotowego opracowania projektowego.

Powiatowy Ośrodek Dokumentacji Geodezyjnej i Kartograficznej w Ostrowie Świętokrzyskim		Starostwo Ostrowski	
MIJOSŁAWA.....BODZECZÓW		GOSPODARSTWO.....SZEWNA	
OBREB NR.....23		JAKOŚĆ.....	
GODŁO MAPY.....7.144.24.12.1		UKŁAD ODNIESIENIA.....1960	
UKŁAD WSPÓŁRZĘDNYCH PLASZCZNI.....2000		SYGNATURA DOKUMENTU.....GK-11.6642.473.2018	
Nazwa materiału zasobu		KOD NA MAPY ZASADNICZEJ	
Identyfikator ewidencyjny materiału zasobu		23-3-28/2018	
Data wykonania mapy		27.03.2018	
Imię, nazwisko i podpis osoby reprezentującej urząd		Powiatowego Ośrodka Dokumentacji Geodezyjnej i Kartograficznej	
Miejscowość		Miejscowość	

Jednostka projektowa		PRACOWNIA PROJEKTOWA M&U	
mgr inż. arch. Jarosław Kowiński		27-400 Ostrowiec Świętokrzyski, ul. Iłżecka 22	
tel. (41) 263-06-47, NIP: 661-160-68-70			
Termin:			
Budowa placu zabaw dla dzieci			
Branża:		Szkolenie:	
Architektura		Zgłoszenie budowy	
Nazwa projektu:		Nr projektu:	
ZAGOSPODAROWANIE TERENU		01	
Inwestor:		Skala projektu:	
Gmina Bodzechów		1:1000	
ul. Mikołaja Reja 10, 27-400 Ostrowiec Świętokrzyski			
Adres budowy:		Data opracowania:	
dz. nr ewd. 61/10		kwiecień 2018r	
obrobę 23 - Szewna, gmina Bodzechów			
Projektant:		Nr. uprawnień:	
mgr inż. arch. Jarosław Kowiński		SW 1/2003	
Wszelkie prawa zastrzeżone! Kopiowanie i powielanie bez zgody autora zabronione!		Podpis:	