


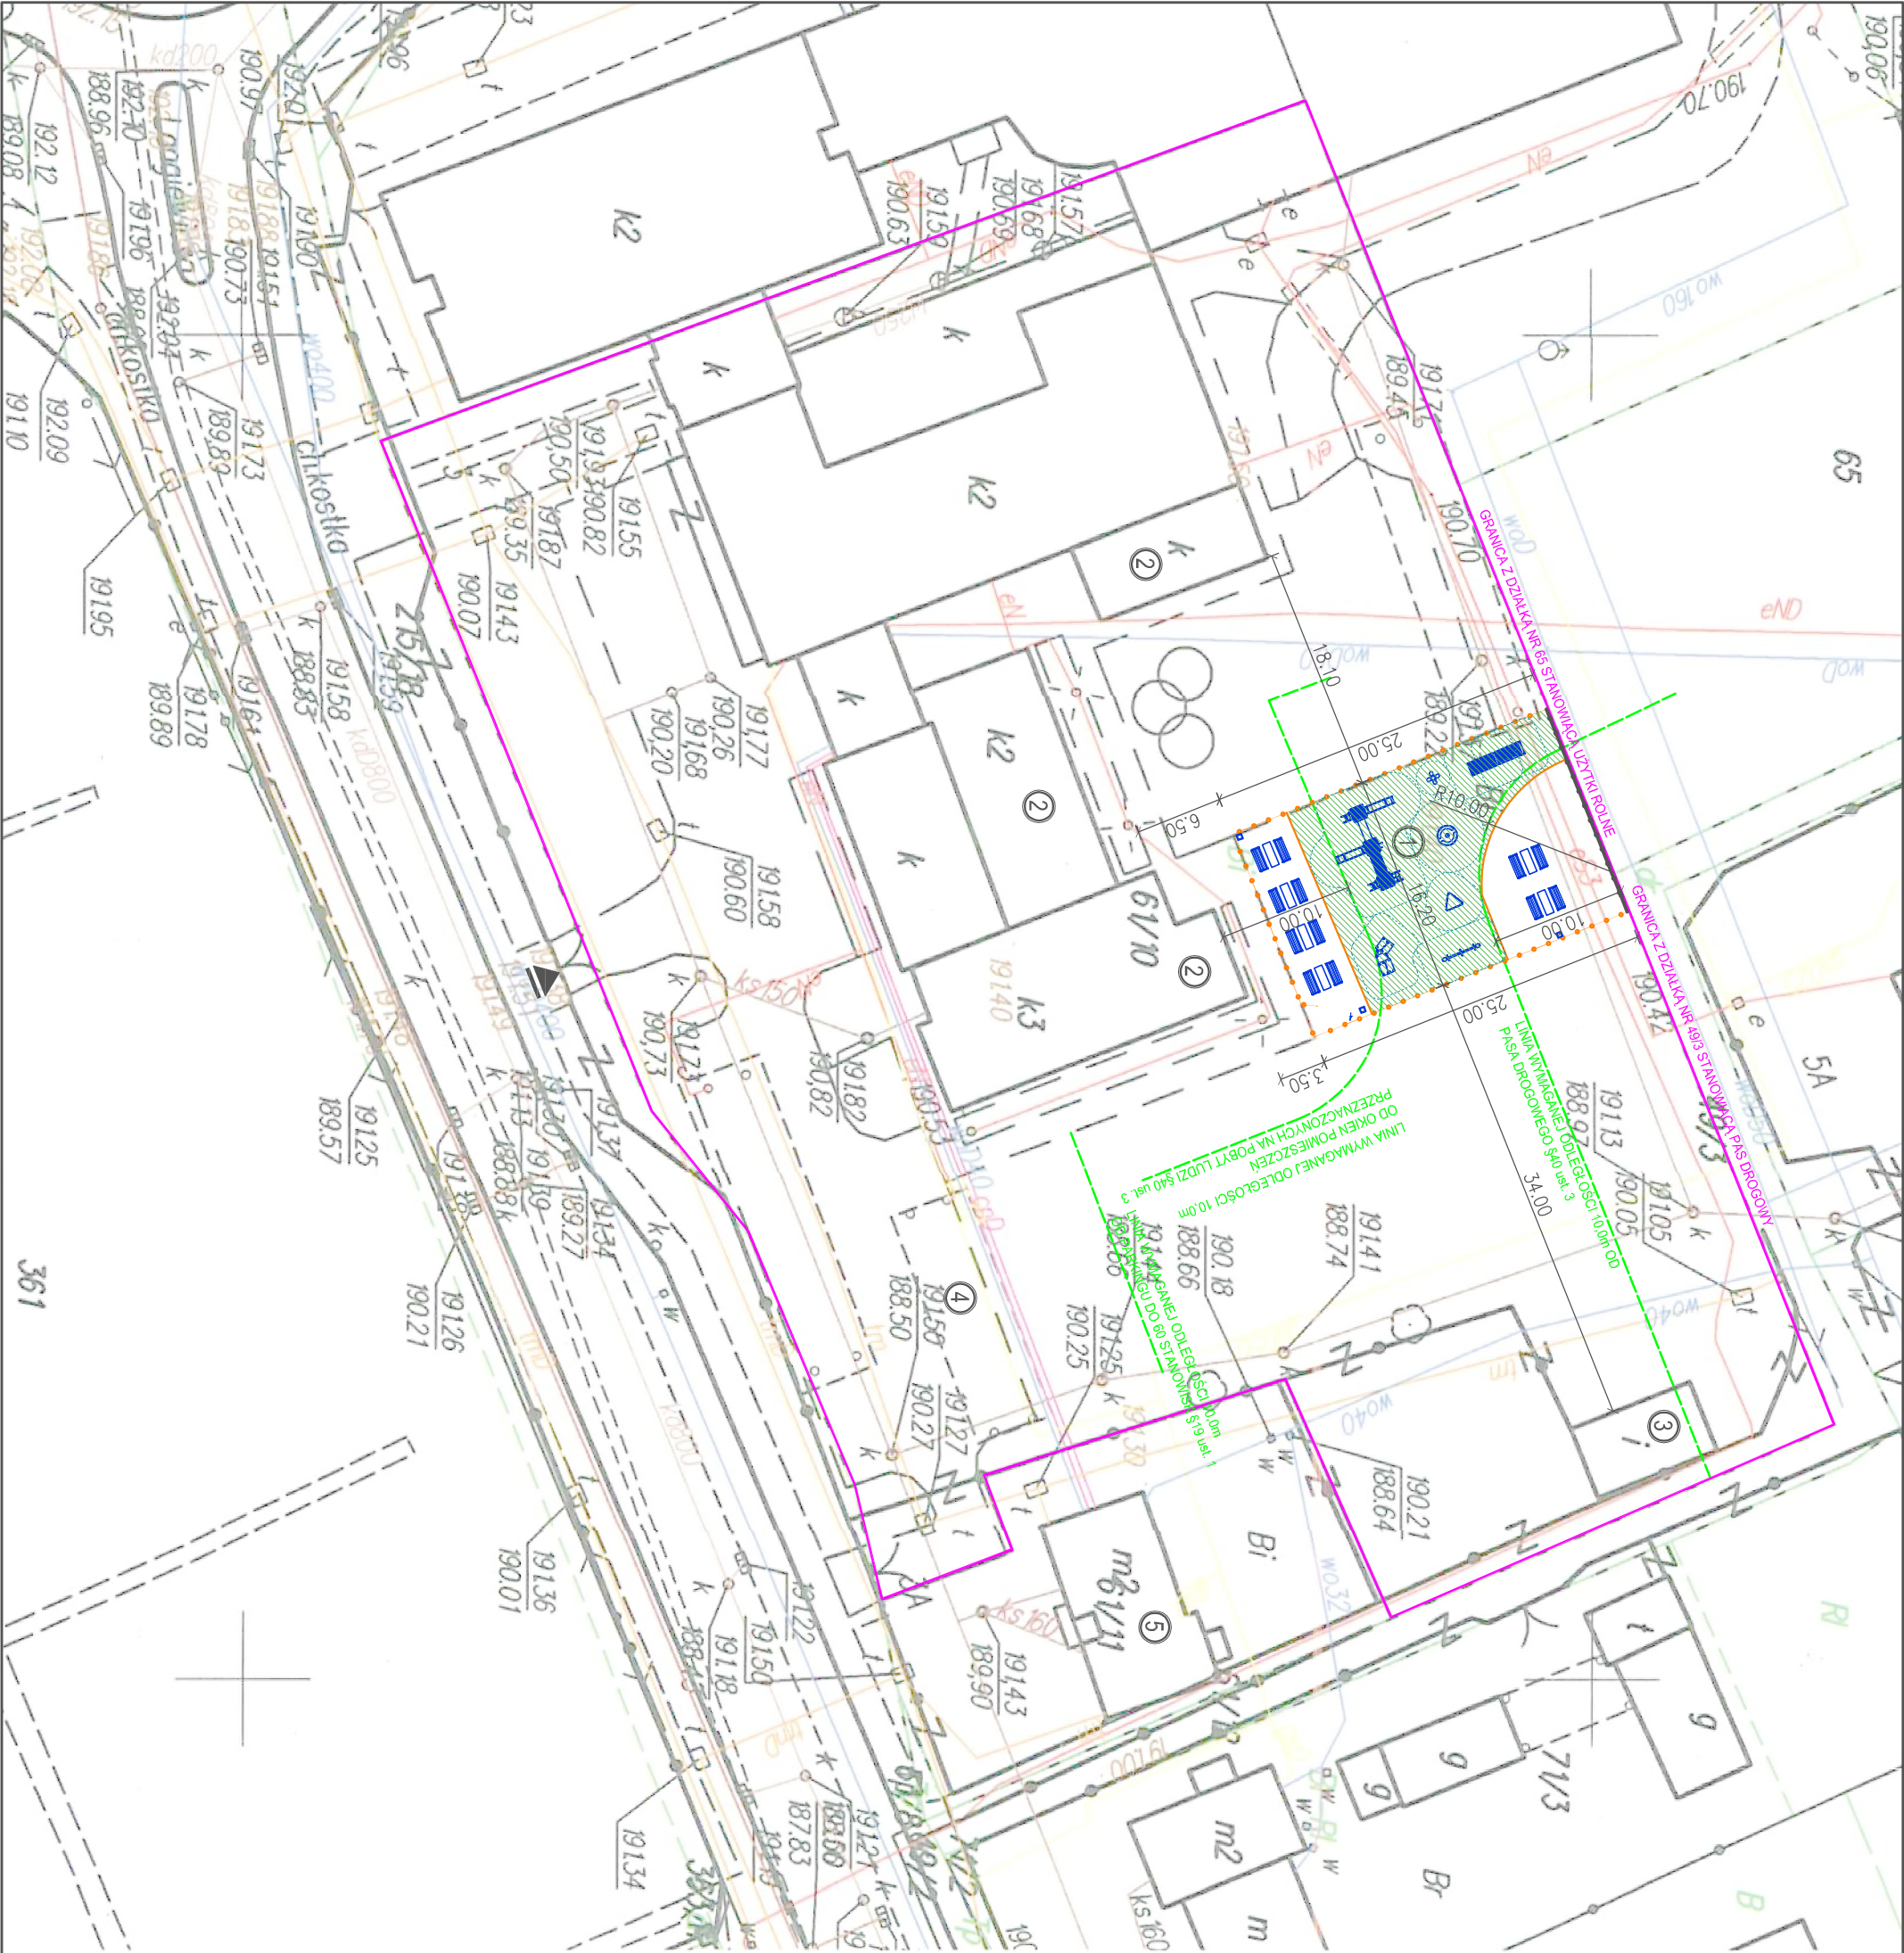

LEGENDA:

GRANICA DZIAŁKI INWESTORA

PROJ. PLAC ZABAW

ISTNIEJĄCE BUDYNKI WCHODZĄCE W SKŁAD ZESPÓŁU SZKÓŁ, PUBLICZNYCH W SZERWIE

ISTNIEJĄCY BUDYNEK GOSPODARCY

ISTNIEJĄCY PARKING O POJEMNOŚCI DO 60 MIEJSC POSTOJOWYCH

ISTNIEJĄCY BUDYNEK MIESZKALNY JEDNORODZINNY NA DZIAŁCE NR 61/11

OZNACZENIE ISTNIEJĄCEGO OGRÓDZENIA, KTÓRE ZOSTAŁO WYKORZYSTANE DLA POTRZEB PLACU ZABAW

OZNACZENIE PROJEKTOWANEGO OGRÓDZENIA PLACU ZABAW

PROJEKTOWANA NAWIERZCHNIA BEZPIECZNA

OZNACZENIE WIAZADU NA TEREN INWESTYCJI

- UWAGI:
- 1) Zapewniono wymagane odległości urządzeń od okien pomieszczeń przeznaczonych na pobyt ludzi oraz linii rozgraniczających ulice zgodnie z §40 ust. 3 WT.

2) Zapewniono wymagane odległości urządzeń od parkingów zgodnie z §19 ust. 1 WT.

3) W obszarze objętym opracowaniem nie planuje się budowy infrastruktury technicznej związanej z obsługą projektowanego placu zabaw oraz nie planuje się wycinki istniejących drzew.

4) W bezpośrednim sąsiedztwie projektowanego placu zabaw nie znajdują się miejsca gromadzenia odpadów stałych.

5) Zarządca obiektu jest zobowiązany do prowadzenia książki obiektu oraz wykonywania okresowych przeglądów.

6) Niniejszy rysunek należy rozpatrywać łącznie z pozostałą częścią przedmiotowego opracowania projektowego.

Jednostka projektowa:		PRACOWNIA PROJEKTOWA M&U	
Termin:		mgr inż. arch. Jarosław Kawiński	
Budowa placu zabaw dla dzieci		27-400 Ostrowiec Świętokrzyski, ul. Iłżecka 22	
Teren:		tel. (41) 263-06-47, NIP: 661-160-68-70	
Branża:		Stadium:	
Architektura		Zgłoszenie budowy	
Nazwa projektu:		Nr projektu:	
ZAGOSPODAROWANIE TERENU		02	
Inwestor:		Skala projektu:	
Gmina Bodzechów		1:500	
ul. Mikołaja Reja 10, 27-400 Ostrowiec Świętokrzyski			
Adres budowy:		Data opracowania:	
dz. nr ewd. 61/10		kwiecień	
obręb 23 – Szewna, gmina Bodzechów		2018r	
Projektant:		Podpis:	
mgr inż. arch. Jarosław Kawiński		SW 1/2003	
Wszelkie prawa zastrzeżone! Kopiowanie i powielanie bez zgody autora zabronione!			