


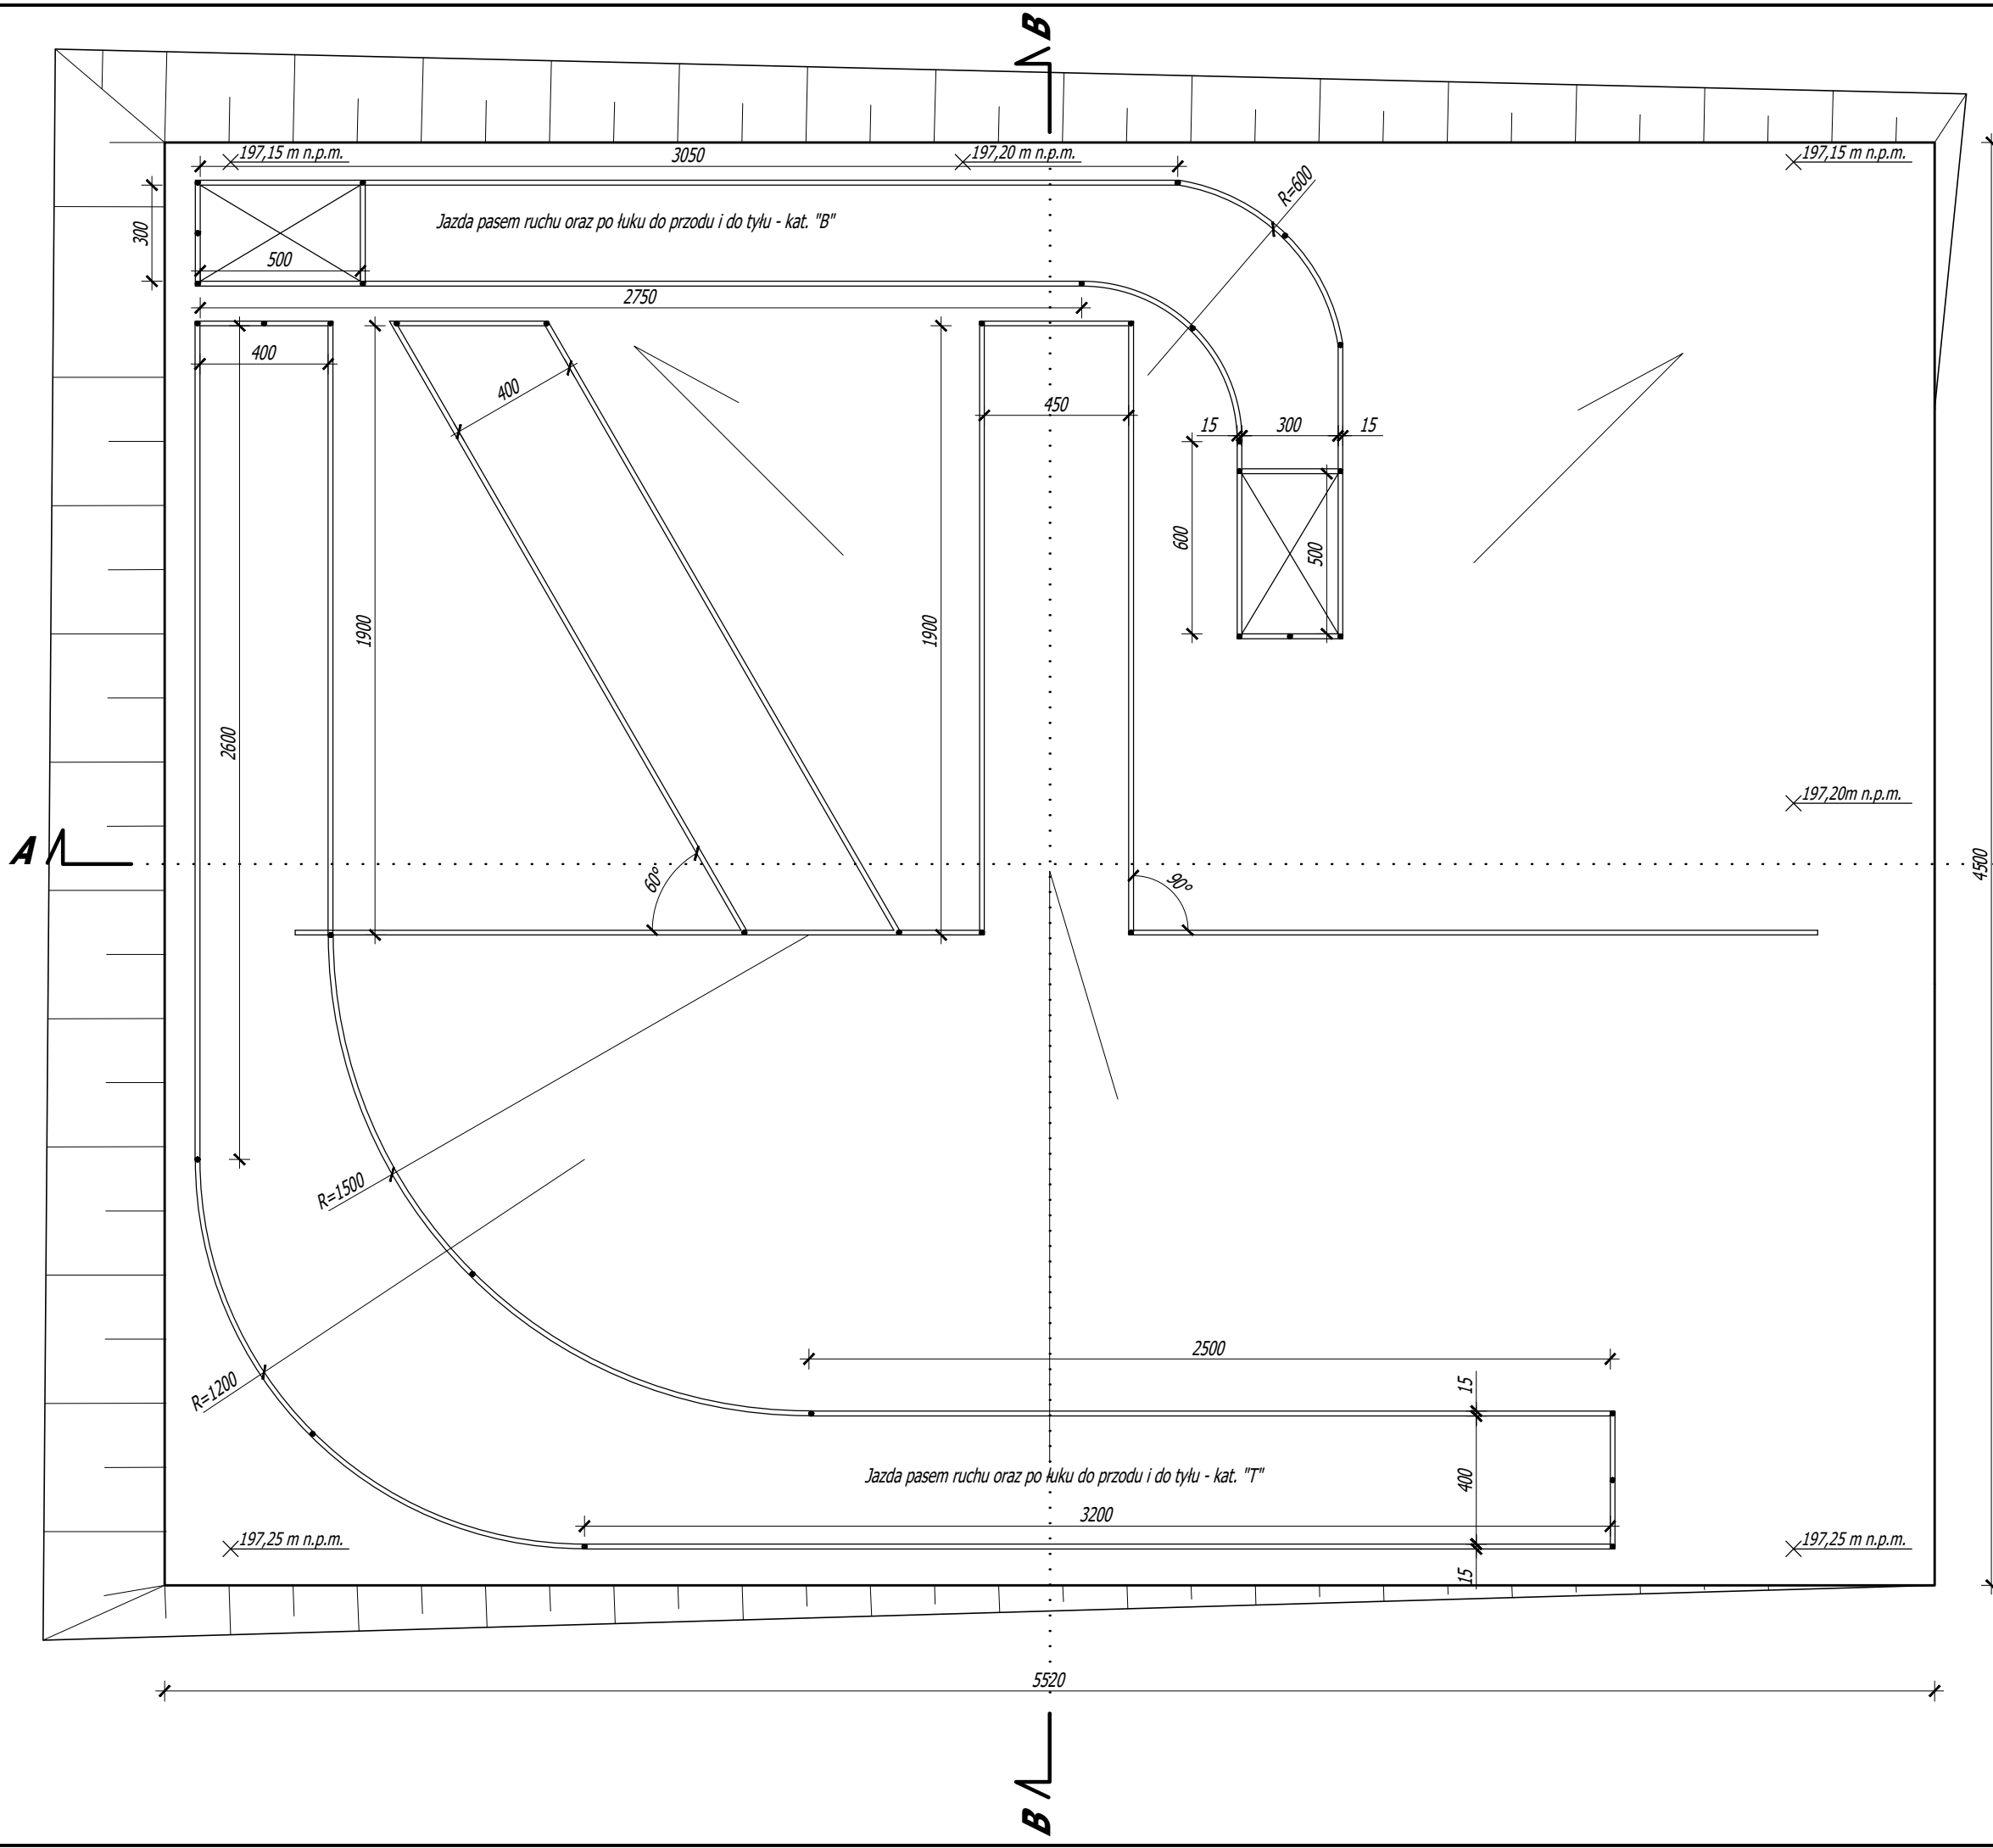

Temat	Rzut placu manewrowego		Nr Rys. 1
Obiekt	Plac manewrowy do nauki jazdy		04.2020
Adres budowy	SICHOW DUZY działka nr 1155/4		Skala 1:200
Branża	Projektant	Nr upr.	Podpis
Architektura	mgr inż. arch. Piotr Drzymalski	315/SWOKK/2018	
Sprawdził	mgr inż. arch. Jan Krawczyk	108/75	