


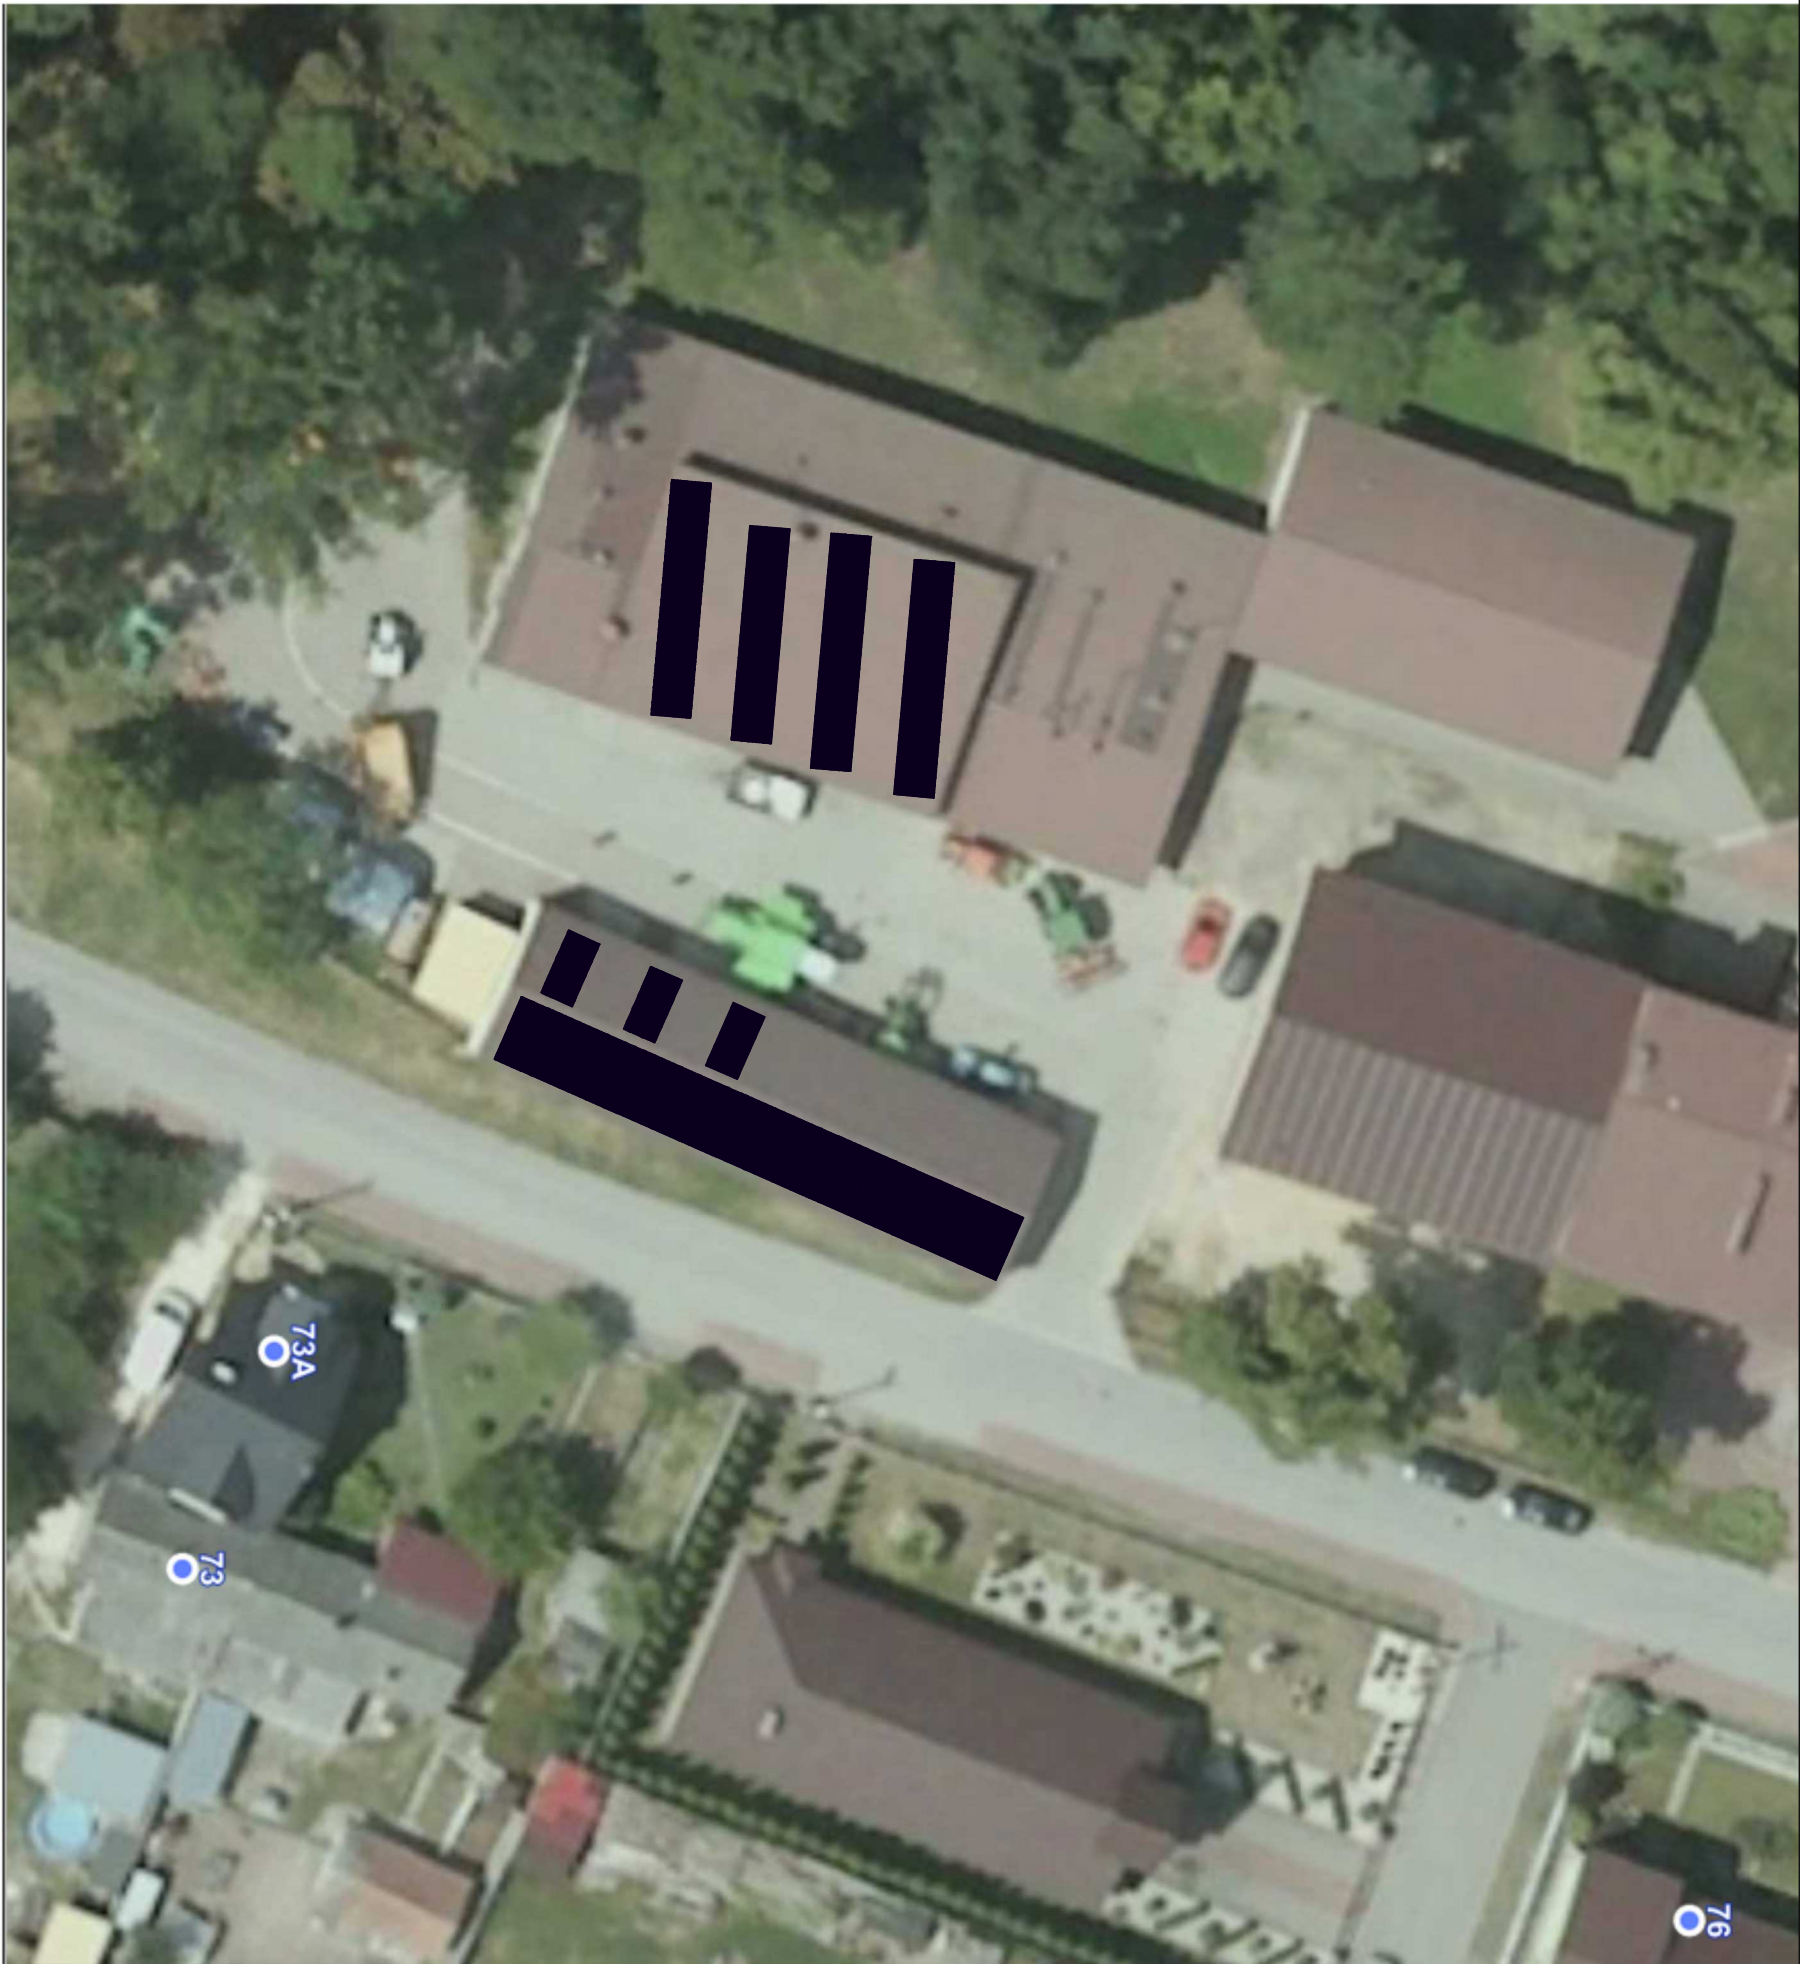

Objekt : Budowa instalacji fotowoltaicznej na budynkach dydaktycznych – ZSCKR w Sichowie Dużym			Data : czerwiec, 2022r.	
Adres : Sichów Duży 89, 28–236 Sichów Duży			Branża : ELEKTRYCZNA Skala :	
Treść rysunku : Zagospodarowanie terenu – rozmieszczenie paneli na budynkach				
Projektant : mgr inż. Lukasz Różycki	Nr upr. SMK/0142/PBE/18	Podpis :		
			Nr rysunku : E5	