


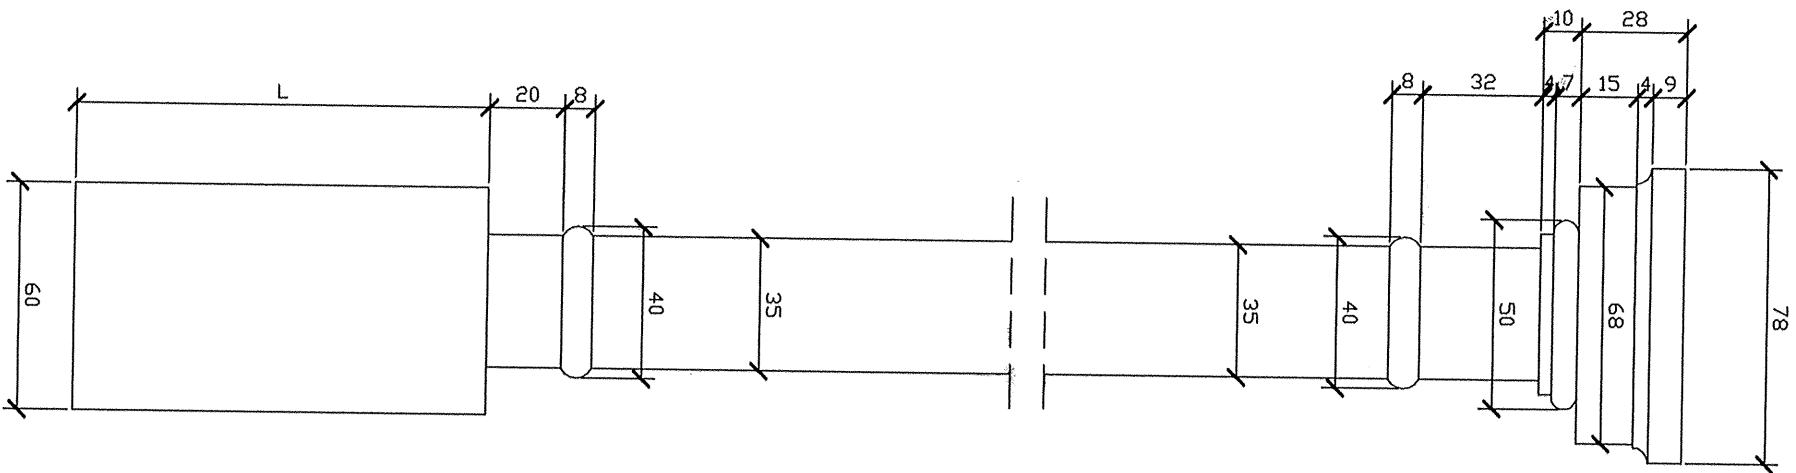

DETAL ZDOBIENIA SŁUPKA ZEWNĘTRZNEGO STOLARKI DRZWIOWEJ

skala 1:20

UWAGA!
WYSOKOŚĆ OZNACZONA JAKO "L" DOSTOSOWAĆ DO
WYSOKOŚCI DOLNEGO "PEŁNEGO" PANELU DRZWI.

SPECJÁLNY ÓŚRODEK SZKOLNO-WYCHOWAWCZY ul. Korczaka 1, Darnica		nr rys. 7
skala : 1:20	DETAL ZDOBIENIA DRZWI	
data : listopad 2009	autor:	Inż. Arkadiusz Gołęblewski upr. nr. 388/Gd/2002 