


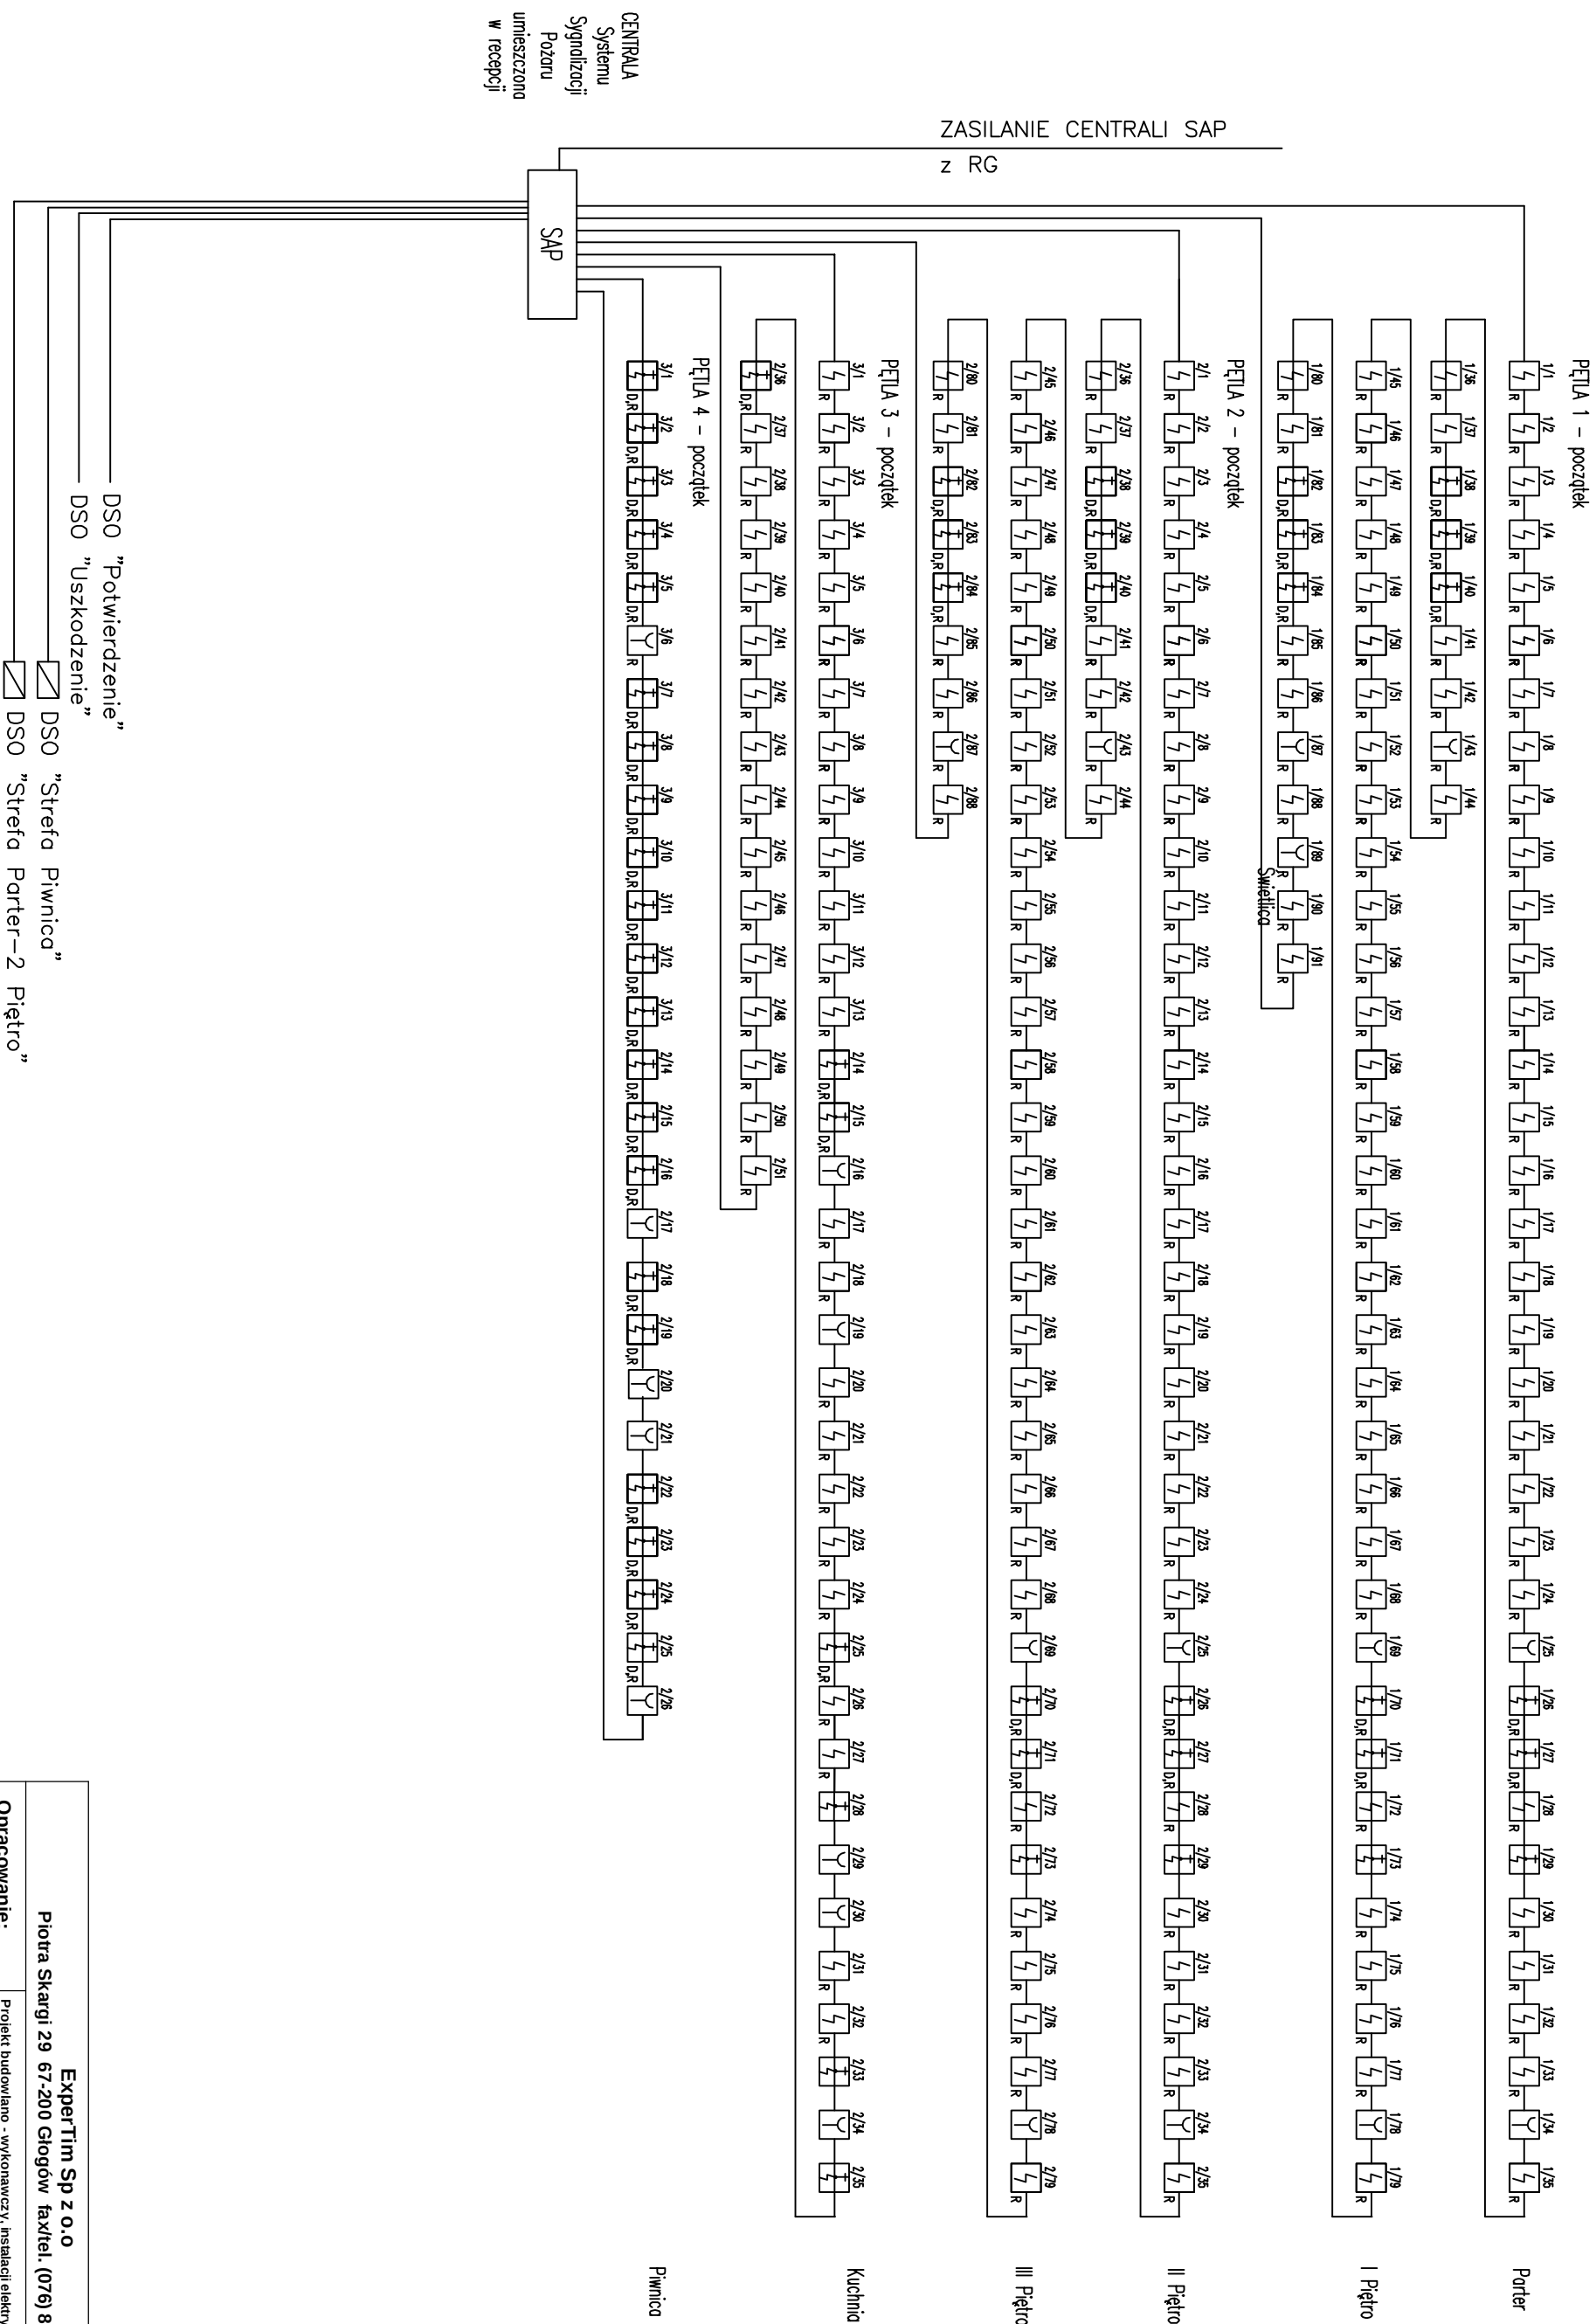

Expertim Sp z o.o		
Piotra Skargi 29 67-200 Głogów fax/tel. (076) 833 21 10		
Opracowanie:	Projekt budowlano - wykonawczy, instalacji elektrycznej w internacie Zespołu Placówek Szkolno - Wychowawczych w Głogowie przy ulicy Sportowej 1.	Nr rys. 57
Inwestor:	Powiat Głogowski ul. Sikorskiego 21 67-200 Głogów	data: grudzień 200
Nazwa rysunku:	Schemat blokowy systemu SAP	skala:
	Imię i Nazwisko	Podpis
Projektant:	mgr inż. Zdzisław Marciniak	
Sprawdził:	mgr inż. Zbigniew Bańszczyk	
Asystent projektanta:	mgr inż. Paweł Marciniak	