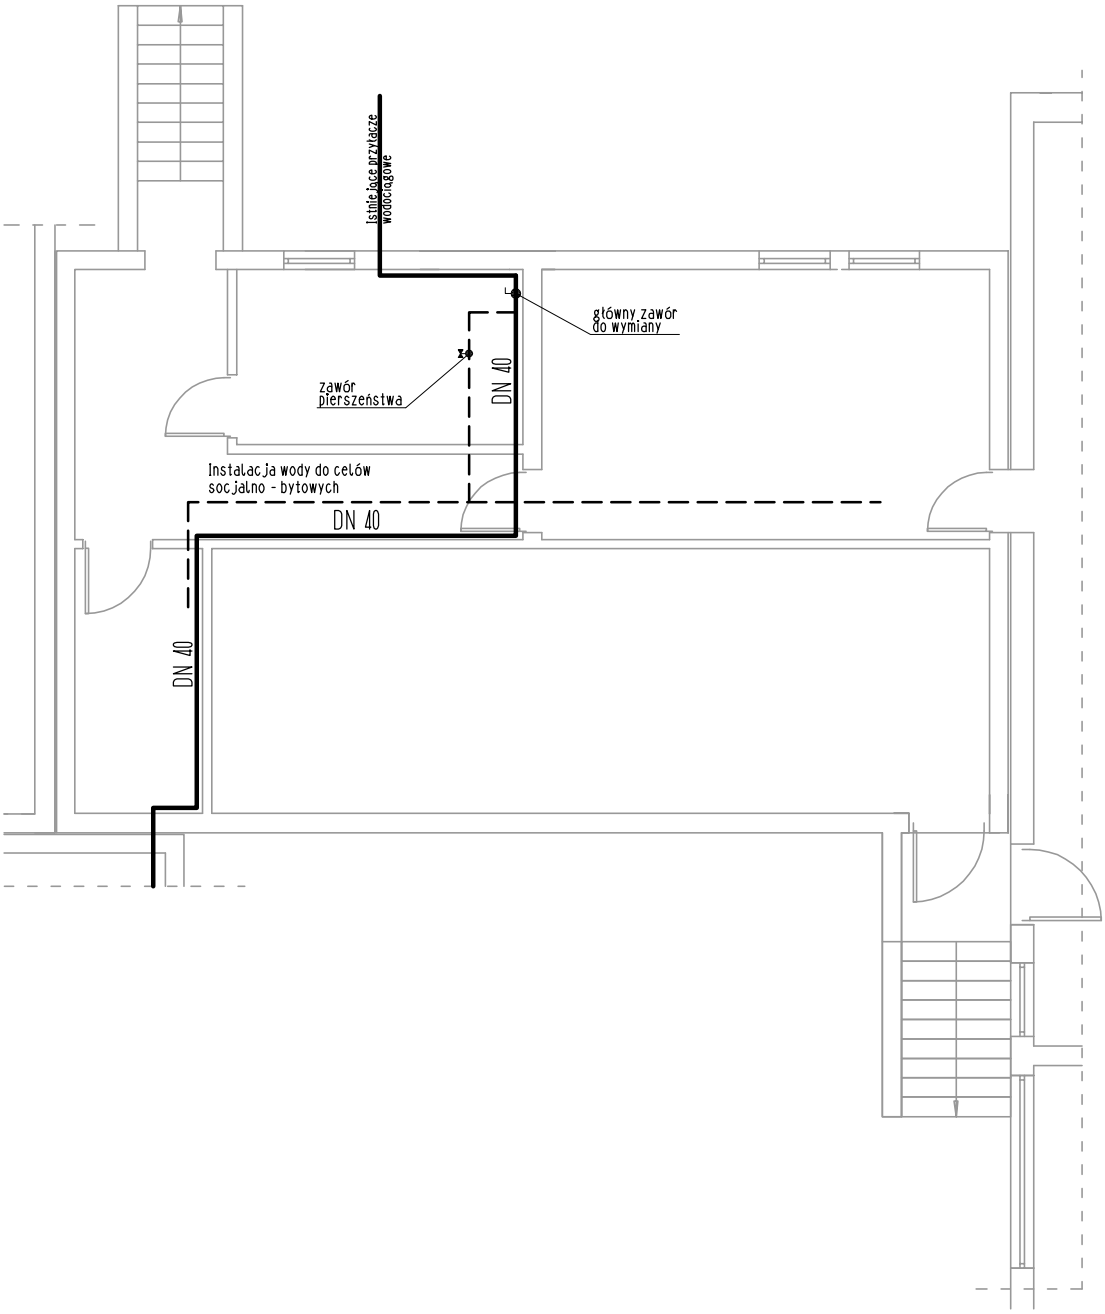

	Nazwisko	Nr upr.	Data:	Podpis
PROJEKTOWAŁ:	mgr inż. Tomasz Bartoszek	211/01/DUW	2015.06.10	
PROJEKTOWAŁ:				
WSPÓŁPRACA:				
KREŚLIŁ: Asystent Proj.:	Paweł Macher	–	2015.06.10	

Przedsiębiorstwo Handlowo Usługowe
CADIMA
GŁOGÓW ,ul. Oriona 1/13
tel. +48 604 264 328
www.cadima.pl , e-mail: cadima@o2.pl

OBIEKT:
Internat Zespołu Placówek Szkolno-Wychowawczych
67-200 Głogów ul. Sportowa 1

INWESTOR:
Zespół Placówek Szkolno -Wychowawczych
ul. Sportowa 1
67-200 Głogów

PROJEKT:
REMONT INSTALACJI HYDRANTOWEJ

NAZWA RYSUNKU:
RZUT PIWNIC
INSTALACJA HYDRANTOWA

SKALA: 1:100
FORMAT: .
NR PROJ.:
FAZA: PB
NR RYS.: S01
ZMIANA: A