


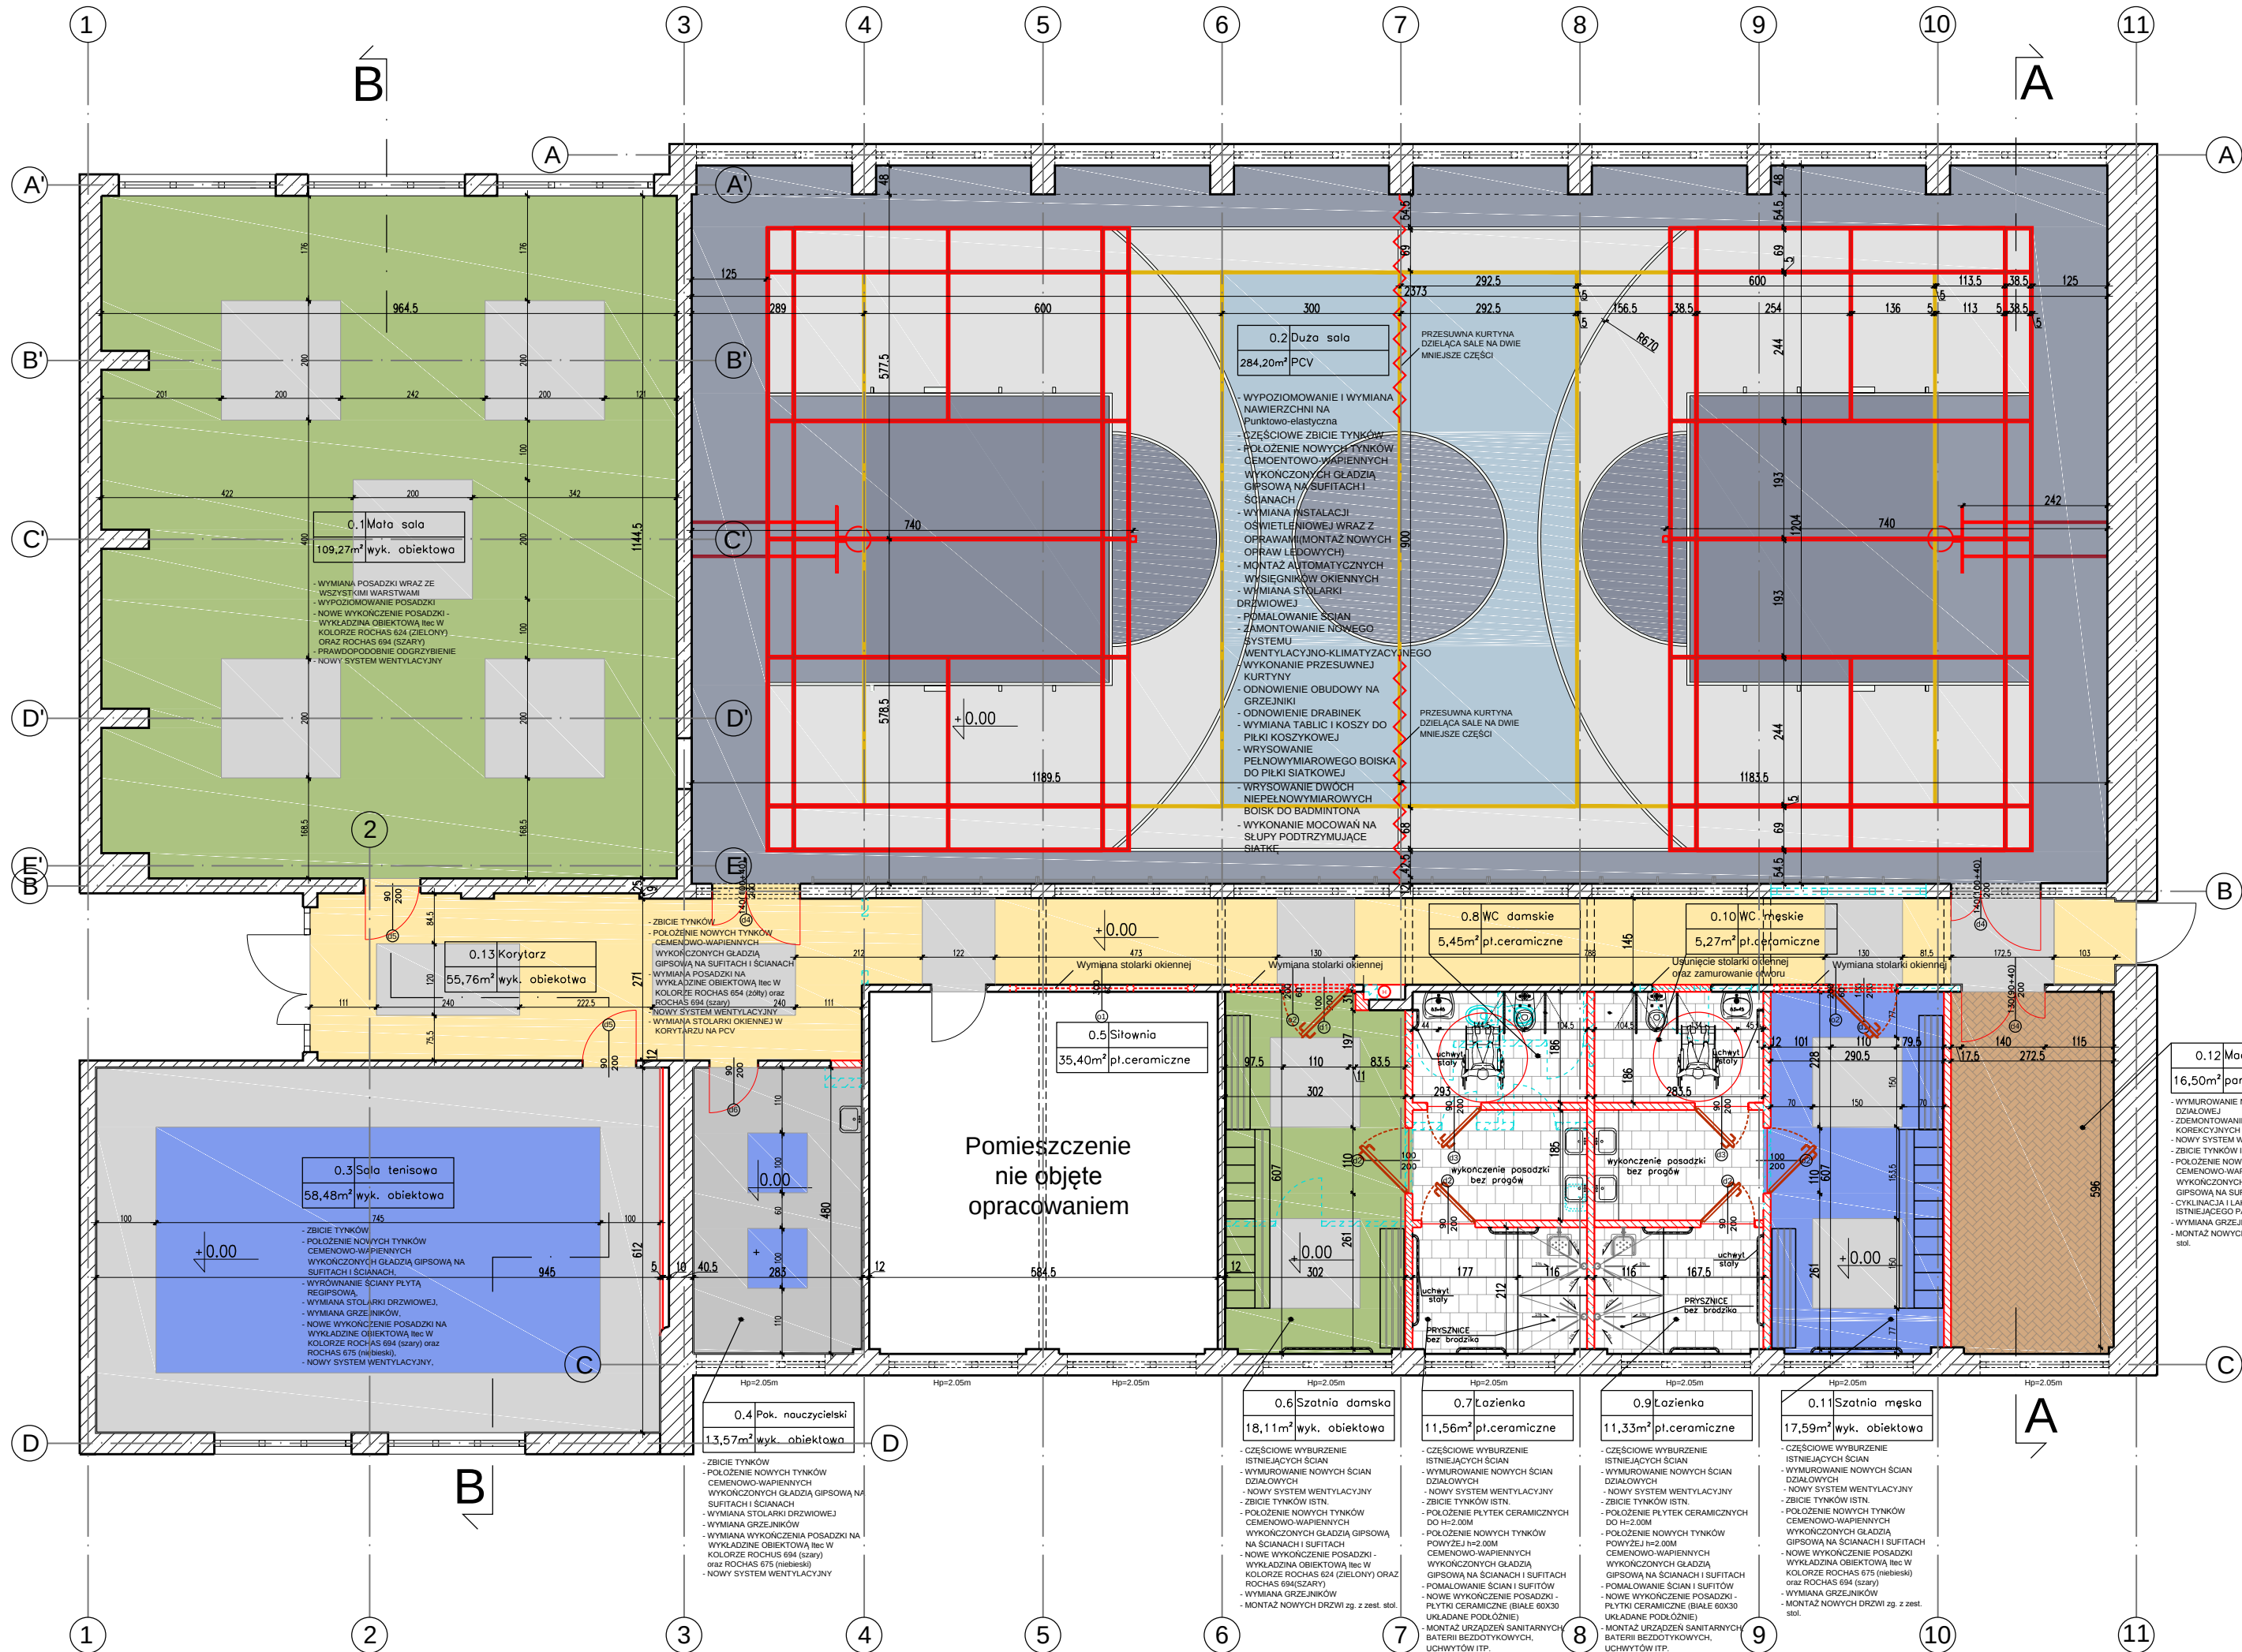

Kolorystyka wykończenia posadzki:

Sala gimnastyczna:

1. Boisko do piłki koszykowej:

- Obrys boiska kolor RAL 5003
- Wypełnienie boiska kolor RAL 7047
- Linie koloru RAL 9001

2. Boisko do piłki siatkowej:

- Powierzchnia od środka do linii 3 metra kolor RAL 5024
- Linie koloru RAL 1032

3. Boisko do badmintonu:

- Linie kolor RAL 3020

Mała sala:

- Wykładzina obiektowa Itec ROCHAS 624
- Wykładzina obiektowa Itec ROCHAS 694

Sala tenisowa:

- Wykładzina obiektowa Itec ROCHAS 694
- Wykładzina obiektowa Itec ROCHAS 675

Pokój nauczycielski:

- Wykładzina obiektowa Itec ROCHAS 694
- Wykładzina obiektowa Itec ROCHAS 675

Szatnia damska:

- Wykładzina obiektowa Itec ROCHAS 624
- Wykładzina obiektowa Itec ROCHAS 694

Szatnia męska:

- Wykładzina obiektowa Itec ROCHAS 694
- Wykładzina obiektowa Itec ROCHAS 675

Korytarz:

- Wykładzina obiektowa Itec ROCHAS 654
- Wykładzina obiektowa Itec ROCHAS 694

Wszystkie roboty budowlano-montażowe, a także odbiór robót, należy wykonać zgodnie z warunkami technicznymi wykonania i odbioru robót budowlano-montażowych wydanych przez Ministerstwo Gospodarki Przestrzennej i Budownictwa, a opracowane przez Instytut Techniki Budowlanej.

W przypadku pojawienia się wątpliwości interpretacyjnych w zaproponowanych rozwiązaniach technicznych należy porozumieć się z autorem opracowania dla jednoznacznego ustalenia sposobu rozwiązania technicznego.

UWAGI:

- Wszystkie wymiary i poziomy należy sprawdzić na budowie;
- W razie nieścisłości należy skonsultować się z projektantem;
- wymiary okien podane zostały od wewnątrz pomieszczeń;
- wszystkie odcięcia zmian wykończenia podłóg należy wykonać pod linią skrzydła drzwiowego.

LEGENDA :

- Element do usunięcia
- Elementy do zmiany
- Elementy bez zmian-istniejące

REMONT WRAZ Z PRZEBUDOWĄ SALI GIMNASTYCZNEJ ORAZ ZAPLECZA SANITARNEGO W CELU ZAPEWNIENIA DOSTĘPNOŚCI OSOBOM NIEPEŁNOSPRAWNYM W ZPSZ-W w Głogowie przy ul. Sportowej 1

AMBIT
JOANNA NOWAK
ul. Kołarska 1A/3, 67-200 Głogów
ambit@poczta.glog.pl
http://www.ambit.glog.pl
tel. 76 727 78 02 kom. 600 090 139 fax. 76 744 22 70

Zespół Placówek Szkolno-Wychowawczych w Głogowie
ul. Sportowa 1
67-200 Głogów

Zespół Placówek Szkolno-Wychowawczych w Głogowie
ul. Sportowa 1
Działka numer 86/2 Jednostka ewid. 020301_1 m. Głogów Obręb 0009 - Zarków

RZUT PARTERU

Zespół	Imię i nazwisko	Nr upr.	Podpis
Gł. Projektant w spec. arch.	mgr inż. arch. Joanna Nowak	13/06/DOIA	
Asystent	mgr inż. arch. Jacek Szewczyk		
Asystent			

Nr proj.	Skala	Faza	Data	Branża	Nr rysunku
294	1:100	PK	17.10.2016	Arch.	A/1
Nazwa wł.	294-PB-ZSW_rev7				