


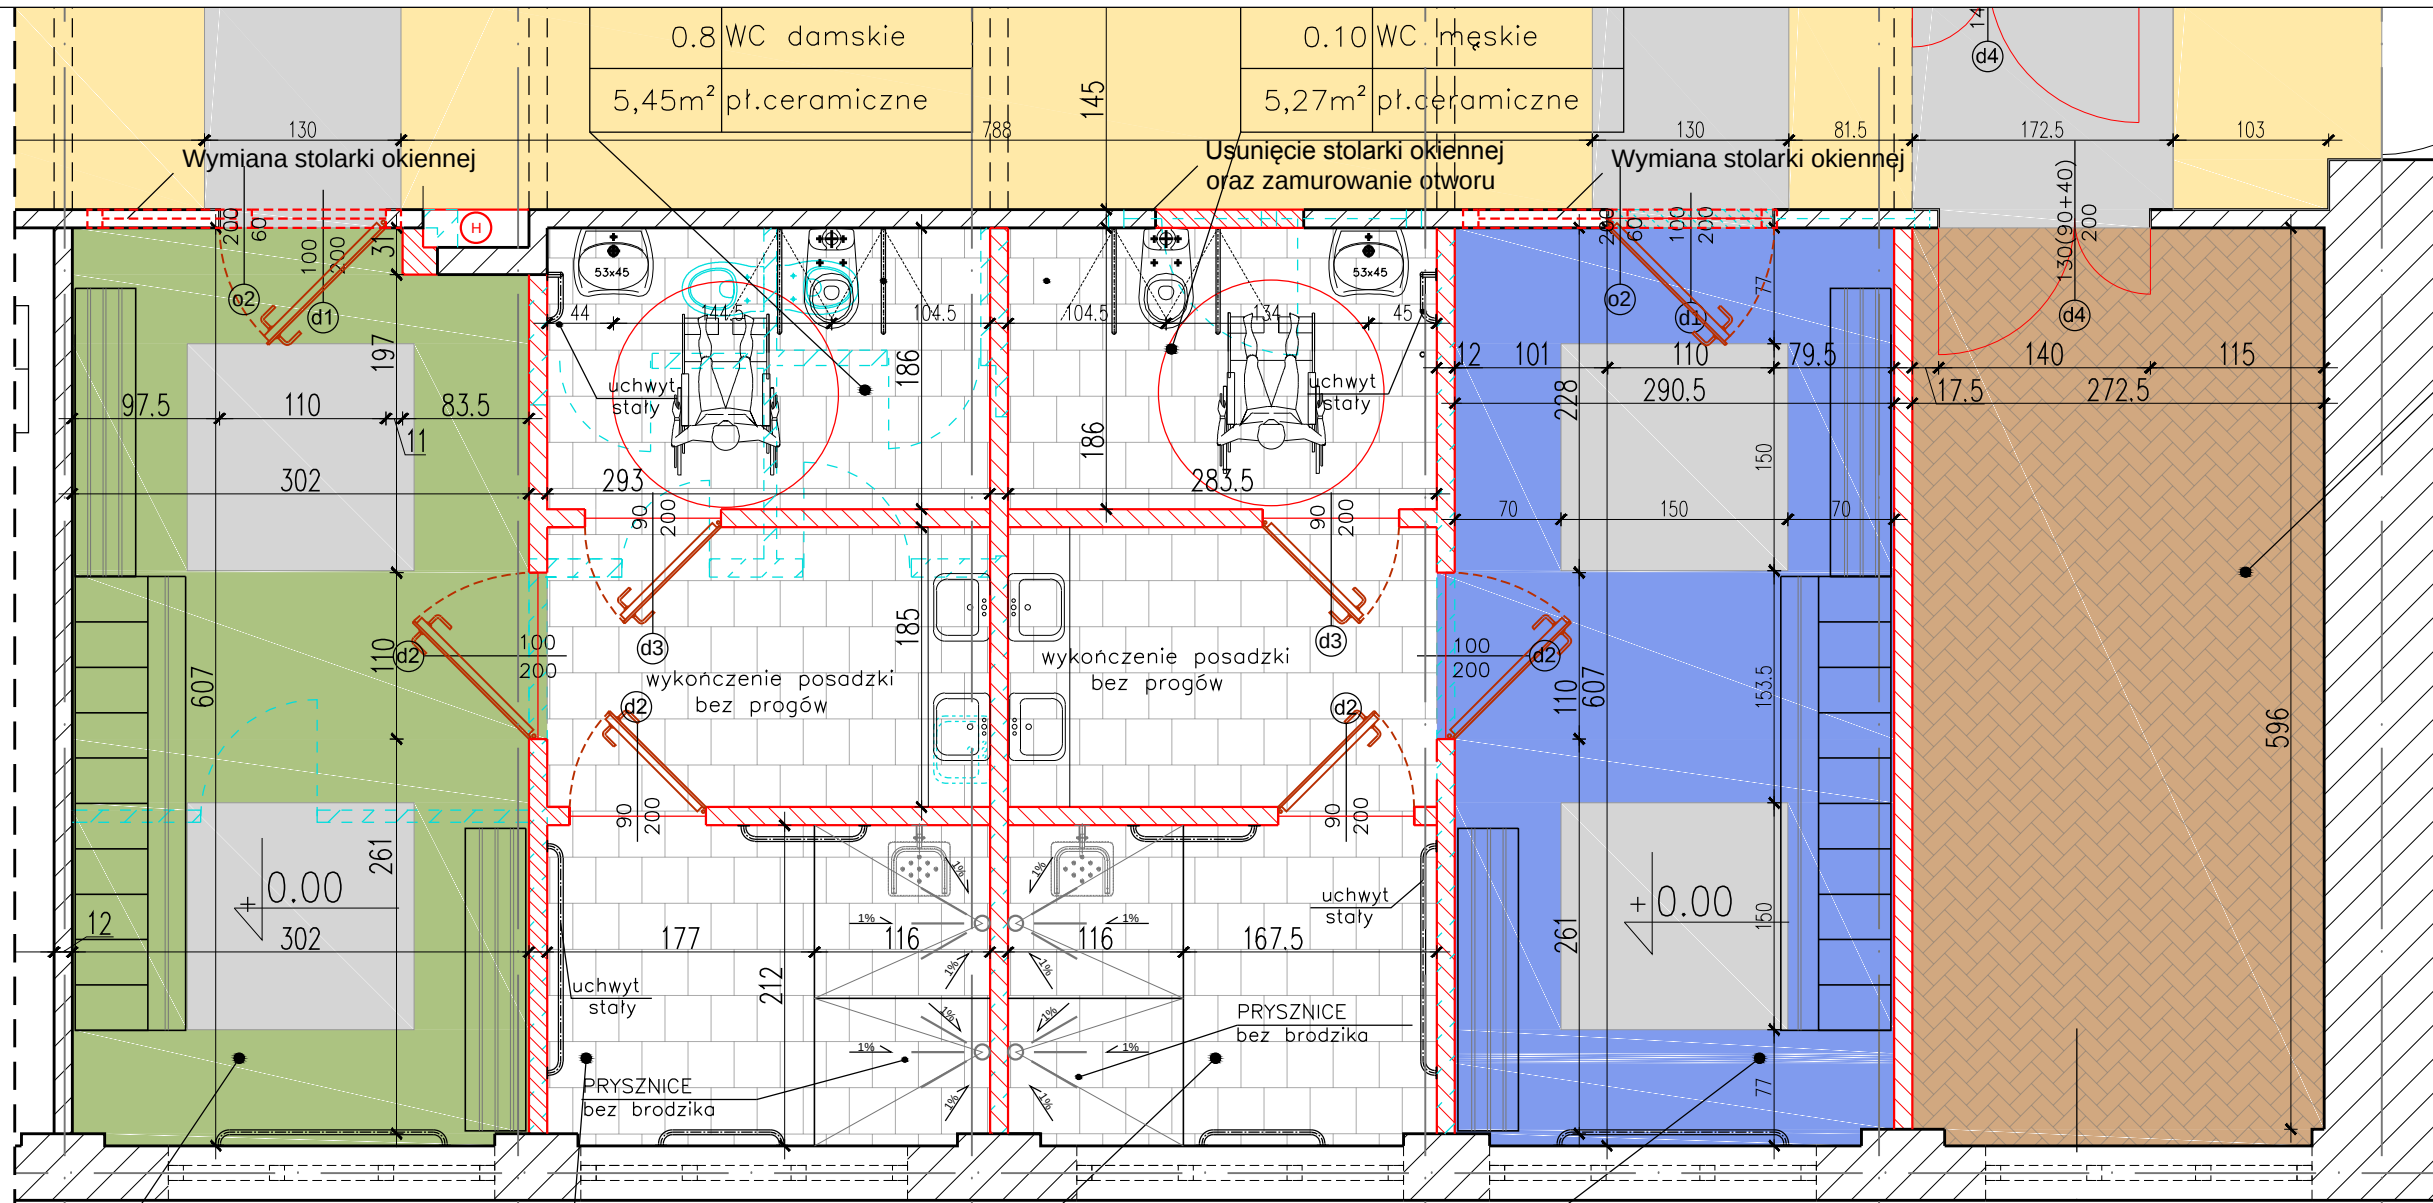

0.12	Magazyn
16,50m ²	parkiet

- WYMUROWANIE NOWEJ ŚCIANY DZIAŁOWEJ
- ZDEMONTOWANIE DRABINEK KOREKCYJNYCH
- NOWY SYSTEM WENTYLACYJNY
- ZBICIE TYNKÓW ISTN.
- POŁOŻENIE NOWYCH TYNKÓW CEMENOWO-WAPIENNYCH WYKOŃCZONYCH GŁADZIĄ GIPSOWĄ NA SUFITACH I ŚCIANACH
- CYKLINACJA I LAKIEROWANIE ISTNIEJĄCEGO PARKIETU
- WYMIANA GRZEJNIKÓW
- MONTAŻ NOWYCH DRZWI zg. z zest. stol.

Hp=2.05m	
0.6	Szatnia damska
18,11m ²	wyk. obiektowa

- CZĘŚCIOWE WYBURZENIE ISTNIEJĄCYCH ŚCIAN
- WYMUROWANIE NOWYCH ŚCIAN DZIAŁOWYCH
- NOWY SYSTEM WENTYLACYJNY
- ZBICIE TYNKÓW ISTN.
- POŁOŻENIE NOWYCH TYNKÓW CEMENOWO-WAPIENNYCH WYKOŃCZONYCH GŁADZIĄ GIPSOWĄ NA ŚCIANACH I SUFITACH
- NOWE WYKOŃCZENIE POSADZKI - WYKŁADZINA OBIEKTOWĄ Itec W KOLORZE ROCHAS 624 (ZIELONY) ORAZ ROCHAS 694(SZARY)
- WYMIANA GRZEJNIKÓW
- MONTAŻ NOWYCH DRZWI zg. z zest. stol.

Hp=2.05m	
0.7	Łazienka
11,56m ²	pt.ceramiczne

- CZĘŚCIOWE WYBURZENIE ISTNIEJĄCYCH ŚCIAN
- WYMUROWANIE NOWYCH ŚCIAN DZIAŁOWYCH
- NOWY SYSTEM WENTYLACYJNY
- ZBICIE TYNKÓW ISTN.
- POŁOŻENIE PŁYTEK CERAMICZNYCH DO H=2.00M
- POŁOŻENIE NOWYCH TYNKÓW POWYŻEJ h=2.00M CEMENOWO-WAPIENNYCH WYKOŃCZONYCH GŁADZIĄ GIPSOWĄ NA ŚCIANACH I SUFITACH
- POMALOWANIE ŚCIAN I SUFITÓW
- NOWE WYKOŃCZENIE POSADZKI - PŁYTKI CERAMICZNE (BIAŁE 60X30 UKŁADANE PODŁOŻNIE)
- MONTAŻ URZĄDZEŃ SANITARNYCH, BATERII BEZDOTYKOWYCH, UCHWYTÓW ITP.
- WYMIANA GRZEJNIKÓW
- MONTAŻ NOWYCH DRZWI zg. z zest. stol.

Hp=2.05m	
0.9	Łazienka
11,33m ²	pl.ceramiczne

- CZĘŚCIOWE WYBURZENIE ISTNIEJĄCYCH ŚCIAN
- WYMUROWANIE NOWYCH ŚCIAN DZIAŁOWYCH
- NOWY SYSTEM WENTYLACYJNY
- ZBICIE TYNKÓW ISTN.
- POŁOŻENIE PŁYTEK CERAMICZNYCH DO H=2.00M
- POŁOŻENIE NOWYCH TYNKÓW POWYŻEJ h=2.00M CEMENOWO-WAPIENNYCH WYKOŃCZONYCH GŁADZIĄ GIPSOWĄ NA ŚCIANACH I SUFITACH
- POMALOWANIE ŚCIAN I SUFITÓW
- NOWE WYKOŃCZENIE POSADZKI - PŁYTKI CERAMICZNE (BIAŁE 60X30 UKŁADANE PODŁOŻNIE)
- MONTAŻ URZĄDZEŃ SANITARNYCH, BATERII BEZDOTYKOWYCH, UCHWYTÓW ITP.
- WYMIANA GRZEJNIKÓW
- MONTAŻ NOWYCH DRZWI zg. z zest. stol.

Hp=2.05m	
0.11	Szatnia męska
17,59m ²	wyk. obiektowa

- CZĘŚCIOWE WYBURZENIE ISTNIEJĄCYCH ŚCIAN
- WYMUROWANIE NOWYCH ŚCIAN DZIAŁOWYCH
- NOWY SYSTEM WENTYLACYJNY
- ZBICIE TYNKÓW ISTN.
- POŁOŻENIE NOWYCH TYNKÓW CEMENOWO-WAPIENNYCH WYKOŃCZONYCH GŁADZIĄ GIPSOWĄ NA ŚCIANACH I SUFITACH
- NOWE WYKOŃCZENIE POSADZKI WYKŁADZINA OBIEKTOWĄ Itec W KOLORZE ROCHAS 675 (niebieski) oraz ROCHAS 694 (szary)
- WYMIANA GRZEJNIKÓW
- MONTAŻ NOWYCH DRZWI zg. z zest. stol.

Hp=2.05m
A

Projekt
REMONT WRAZ Z PRZEBUDOWĄ SALI GIMNASTYCZNEJ ORAZ ZAPLECZA SANITARNEGO W CELU ZAPEWNIENIA DOSTĘPNOŚCI OSOBOM NIEPEŁNOSPRAWNYM w ZPSZ-W w Głogowie przy ul. Sportowej 1

Jedn. projektowa		AMBIT JOANNA NOWAK ul. Kosiłska 1A/3, 67-200 Głogów ambit@poczta.glog.pl http://www.ambit.glog.pl
	tel. 76 727 78 02	kom. 600 090 139
		fax. 76 744 22 70

Investor	Zespół Placówek Szkolno-Wychowawczych w Głogowie ul. Sportowa 1 67-200 Głogów
----------	---

Teren inwest.	Zespół Placówek Szkolno-Wychowawczych w Głogowie		
	ul. Sportowa 1		
	Działka numer	Jednostka ewid.	Obręb
	86/2	020301_1 m. Głogów	0009 - Zarków

Tytuł rys.
RZUT PARTERU - SZCZEGÓŁOWY

Architektura	Zespół	Imię i nazwisko	Nr upr.	Podpis
	Gl. Projektant w spec. arch.	mgr inż. arch. Joanna Nowak	13/06/DOJA	
	Asystent	mgr inż. arch. Jacek Szewczyk		
	Asystent			

Inf. rys.	Nr proj.	Skala	Faza	Data	Branża	Nr rysunku
	294	1:100	PK	17.10.2016	Arch.	A/2
	Nazwa wł.	294-PB-ZSW_rev7				