



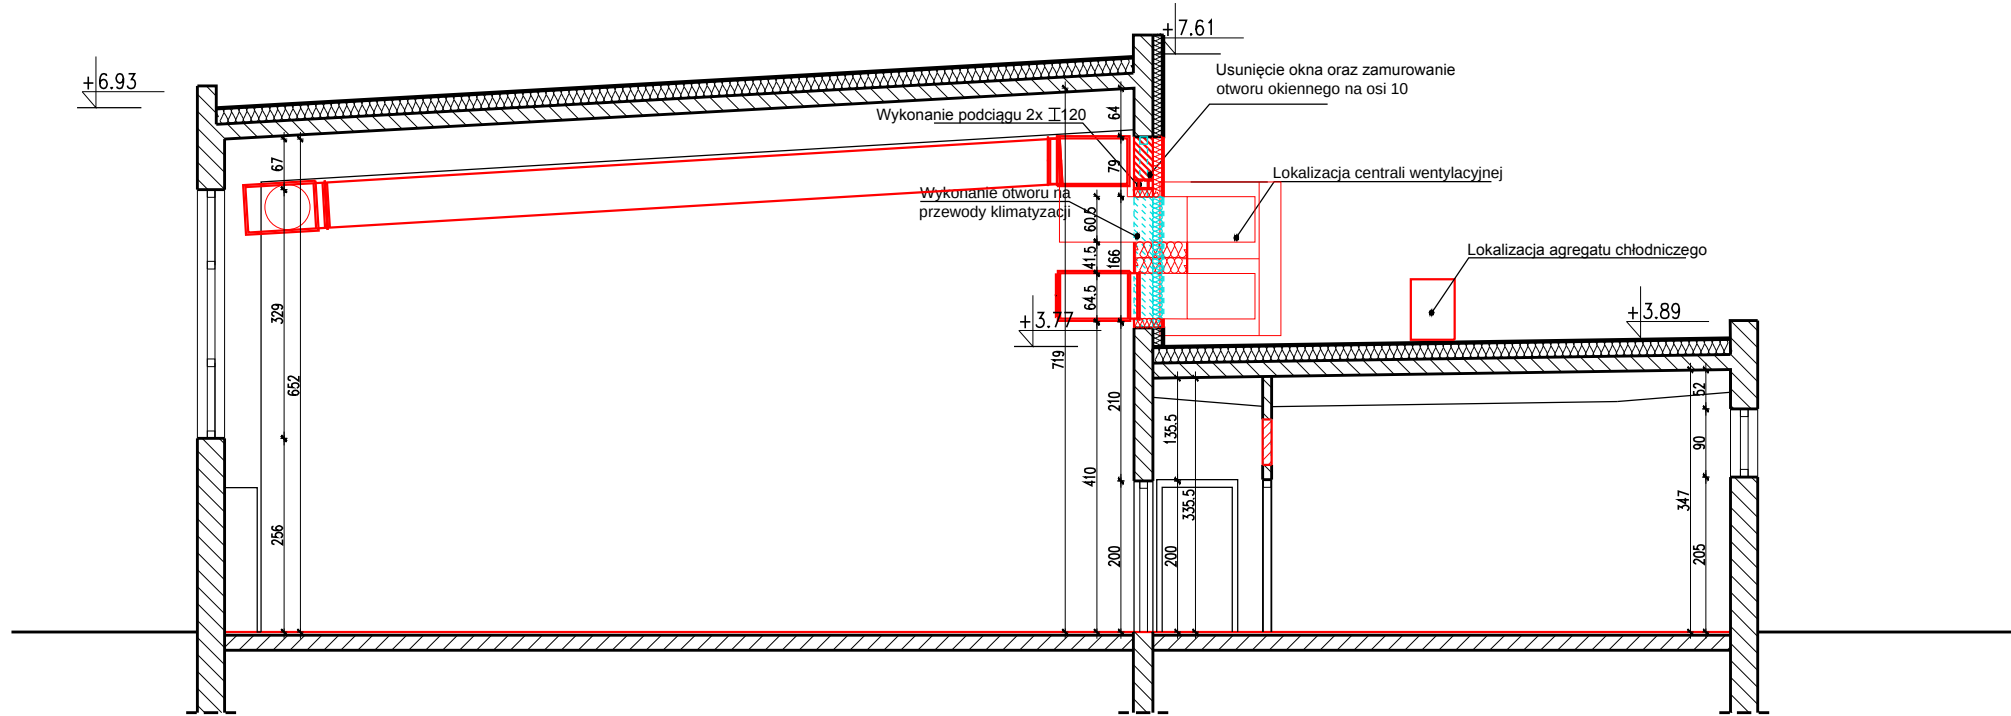

PRZEKRÓJ A-A

- P1** POSADZKA NA GRUNCIE
- warstwa wykończenia wg. zestawienia pom. gr.1-2cm
 - wylewka samopoziomująca gr.0,5cm
 - szlichta betonowa/jastrych cementowy zbrojony siatkami posadzkowymi
 - folia izolacyjna PE 0,2mm
 - ocieplenie - styropian gr. 10cm lub polistyren EPS 100-038 2x5cm
 - folia hydroizolacyjna 2x na zakład
 - płyta z betonu C12/15(B15) gr. 15cm
 - folia izolacyjna PE 0,2mm
 - zagęszczony suchy piasek gr. 40cm po usunięciu gruntu rodzimego

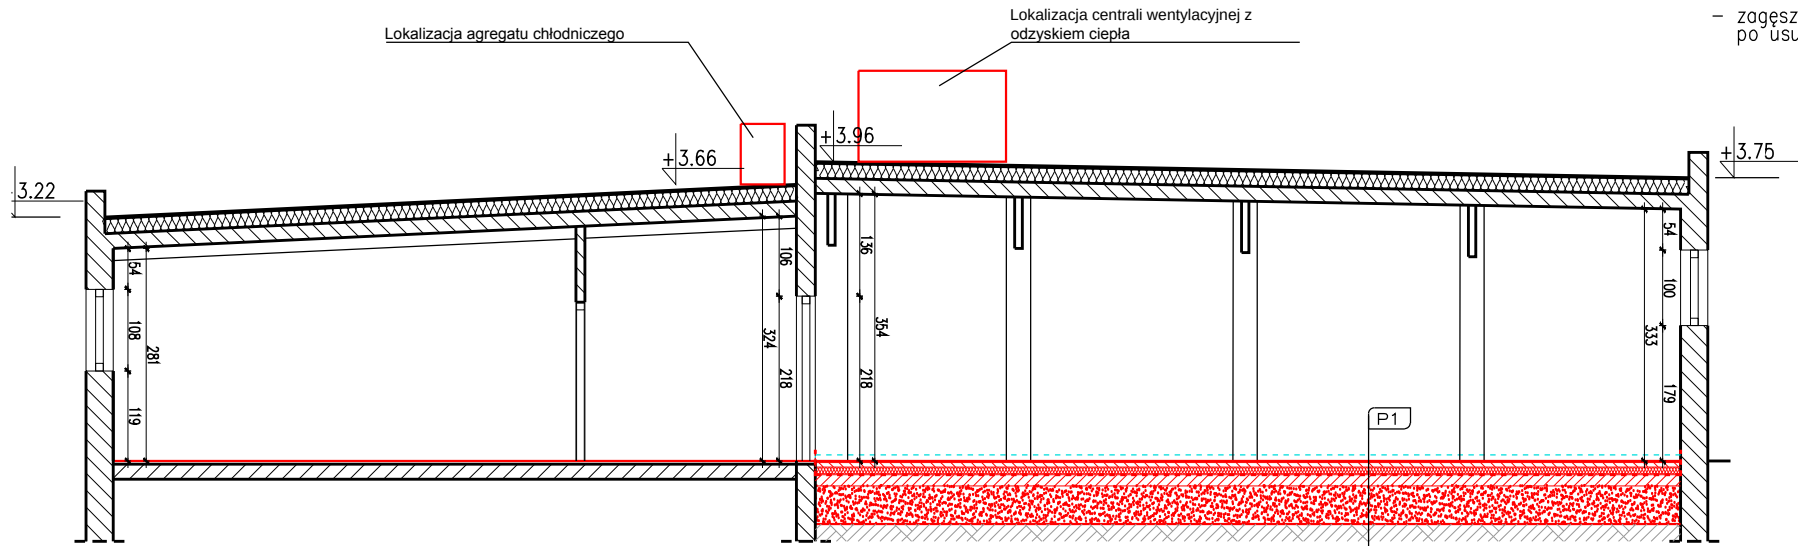

PRZEKRÓJ B-B

UWAGI:
Urządzania central oraz chłodnic wentylacyjnych należy montować na systemowych szynach, które należy przytwierdzić do elementów konstrukcji (płyty żelbetowej) na dystansach uwzględniające ocieplenie

Wszystkie roboty budowlano-montażowe, a także odbiór robót, należy wykonać zgodnie z warunkami technicznymi wykonania i odbioru robót budowlano-montażowych wydanych przez Ministerstwo Gospodarki Przestrzennej i Budownictwa, a opracowanych przez Instytut Techniki Budowlanej.

W przypadku pojawienia się wątpliwości interpretacyjnych w zaproponowanych rozwiązaniach technicznych należy porozumieć się z autorem opracowania dla jednoznacznego ustalenia sposobu rozwiązania technicznego.

UWAGI:
- Wszystkie wymiary i poziomy należy sprawdzić na budowie;
- W razie nieścisłości należy skonsultować się z projektantem;
- wymiary okien podane zostały od wewnątrz pomieszczeń;
- wszystkie odcięcia zmian wykończenia podłóg należy wykonać pod linię skrzydła drzwiowego.

LEGENDA :

- Element do usunięcia
- Elementy do zmiany
- Elementy bez zmian-istniejące

Projekt	REMONT WRAZ Z PRZEBUDOWĄ SALI GIMNASTYCZNEJ ORAZ ZAPLECZA SANITARNEGO W CELU ZAPEWNIENIA DOSTĘPNOŚCI OSOBOM NIEPEŁNOSPRAWNYM w ZPSZ-W w Głogowie przy ul. Sportowej 1				
Jedn. projektowa				AMBIT JOANNA NOWAK ul. Kottarska 1A/3, 67-200 Głogów ambit@poczta.glog.pl http://www.ambit.glog.pl	
	tel. 76 727 78 02		kom. 600 090 139		fax. 76 744 22 70
Investor	Zespół Placówek Szkolno-Wychowawczych w Głogowie ul. Sportowa 1 67-200 Głogów				
Teren inwest.	Zespół Placówek Szkolno-Wychowawczych w Głogowie ul. Sportowa 1				
	Działka numer		Jednostka ewid.	Obręb	
	86/2		020301_1 m. Głogów	0009 - Zarków	
Tytuł rys.	PRZEKRÓJ A-A i B-B				
Architektura	Zespół	Imię i nazwisko		Nr upr.	Podpis
	Gł. Projektant w specj. arch.	mgr inż. arch. Joanna Nowak		13/06/DOIA	
	Asystent	mgr inż. arch. Jacek Szewczyk			
	Asystent				
Inf. rys.	Nr proj.	Skala	Faza	Data	Branża
	294	1:100	PK	17.10.2016	Arch.
	Nazwa wł.	294-PB-ZSW_rev7			
					Nr rysunku
					A/4