


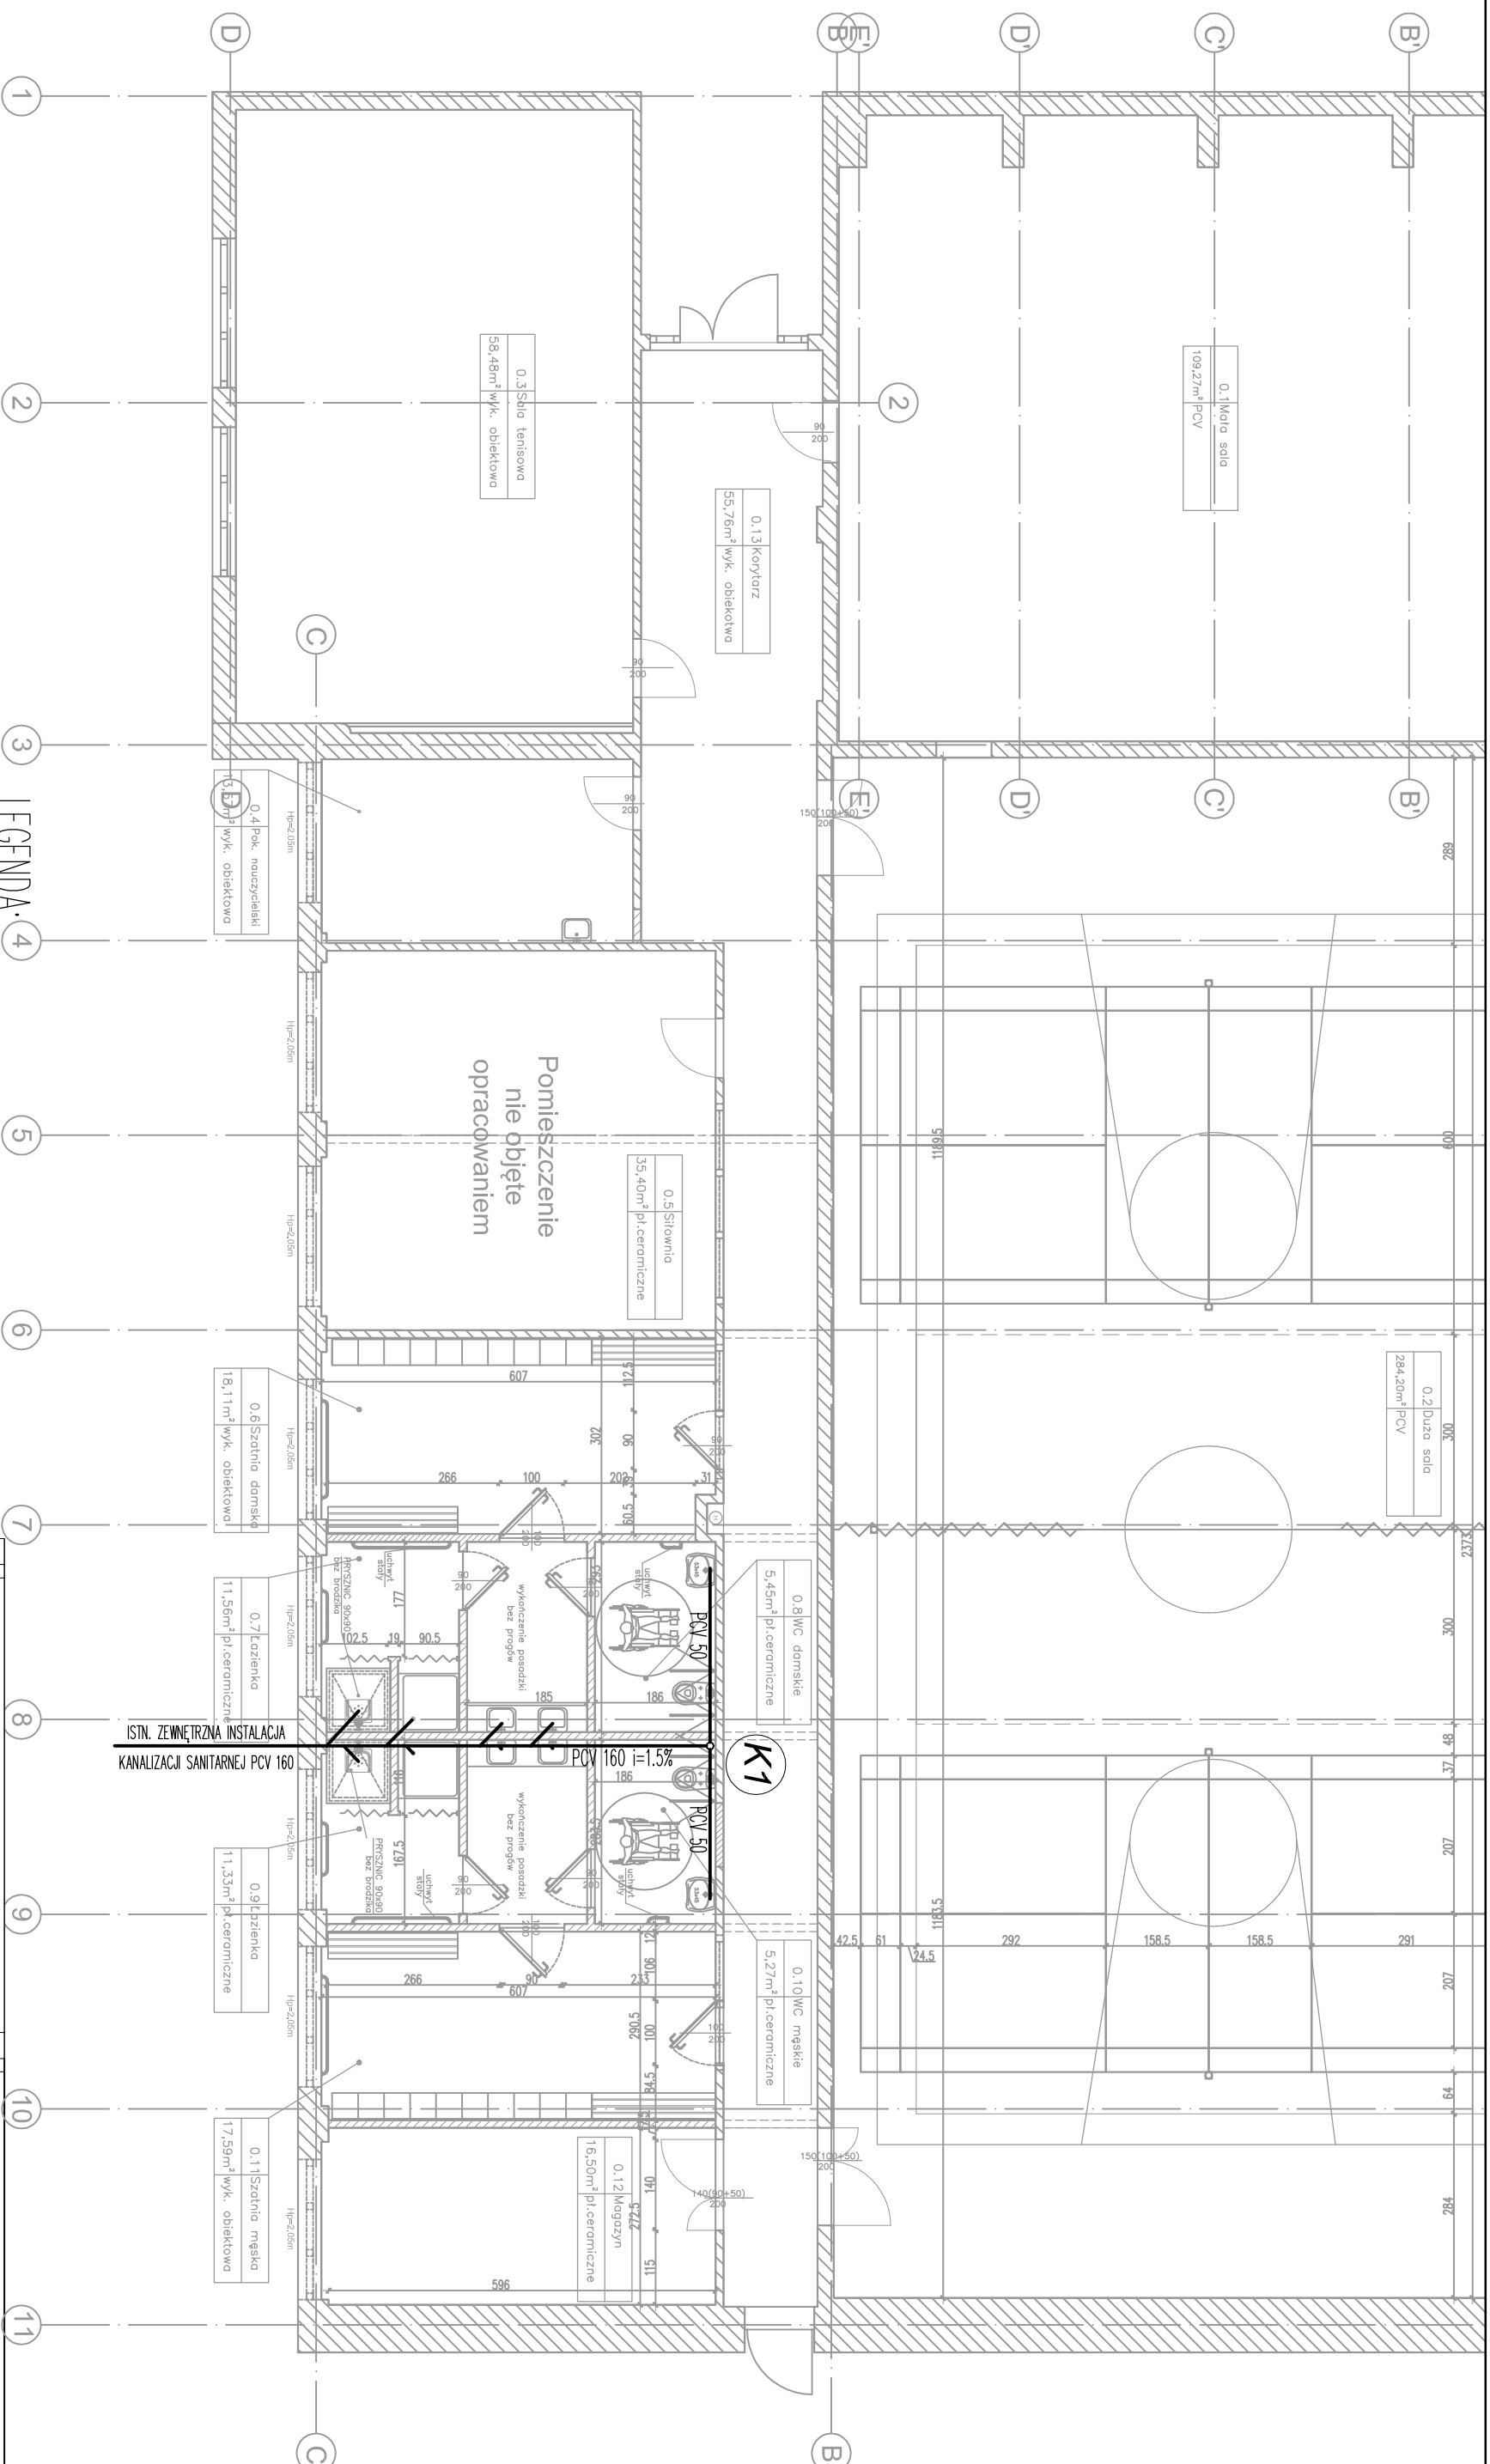

Projekt		RZUT PARTERU - INSTALACJA KANALIZACJI SANITARNEJ	
REMONT WRAZ Z PRZEBUDOWA SALI GIMNASTYCZNEJ ORAZ ZAPLECZA SANITARNEGO W CELU ZAPEWNIENIA DOSTĘPNOŚCI OSOBOM NIEPEŁNOSPRAWNYM W ZPSZ-W w Głogowie przy ul. Sportowej 1		Tytuł rys.	
Jeden, projektowa		I teren inwest.	
		Działka numer 86/2	
JOANNA NOWAK amb@ambit.glog.pl http://www.ambit.glog.pl		Jednostka ewid. 020301_1 m. Głogów	
tel. 76 727 78 02 kom. 600 090 139 fax. 76 744 22 70		Zespół Intelig i nazwisko	
Architektura		Nr upr. 0009 - Zarków	
Pojęcie i w spec. technol./raj		Podpis 21/10/D/W	
Asystent Paweł Małcher			
		Obręb	
Inf. rys.		Nazwa wł.	
Zespół Placówek Szkolno-Wychowawczych w Głogowie ul. Sportowa 1 67-200 Głogów		Nr proj. Skala Faza Data Branża Nr rysunku 294 1:100 PBW 14.09.2016 Sanit. S/3	