


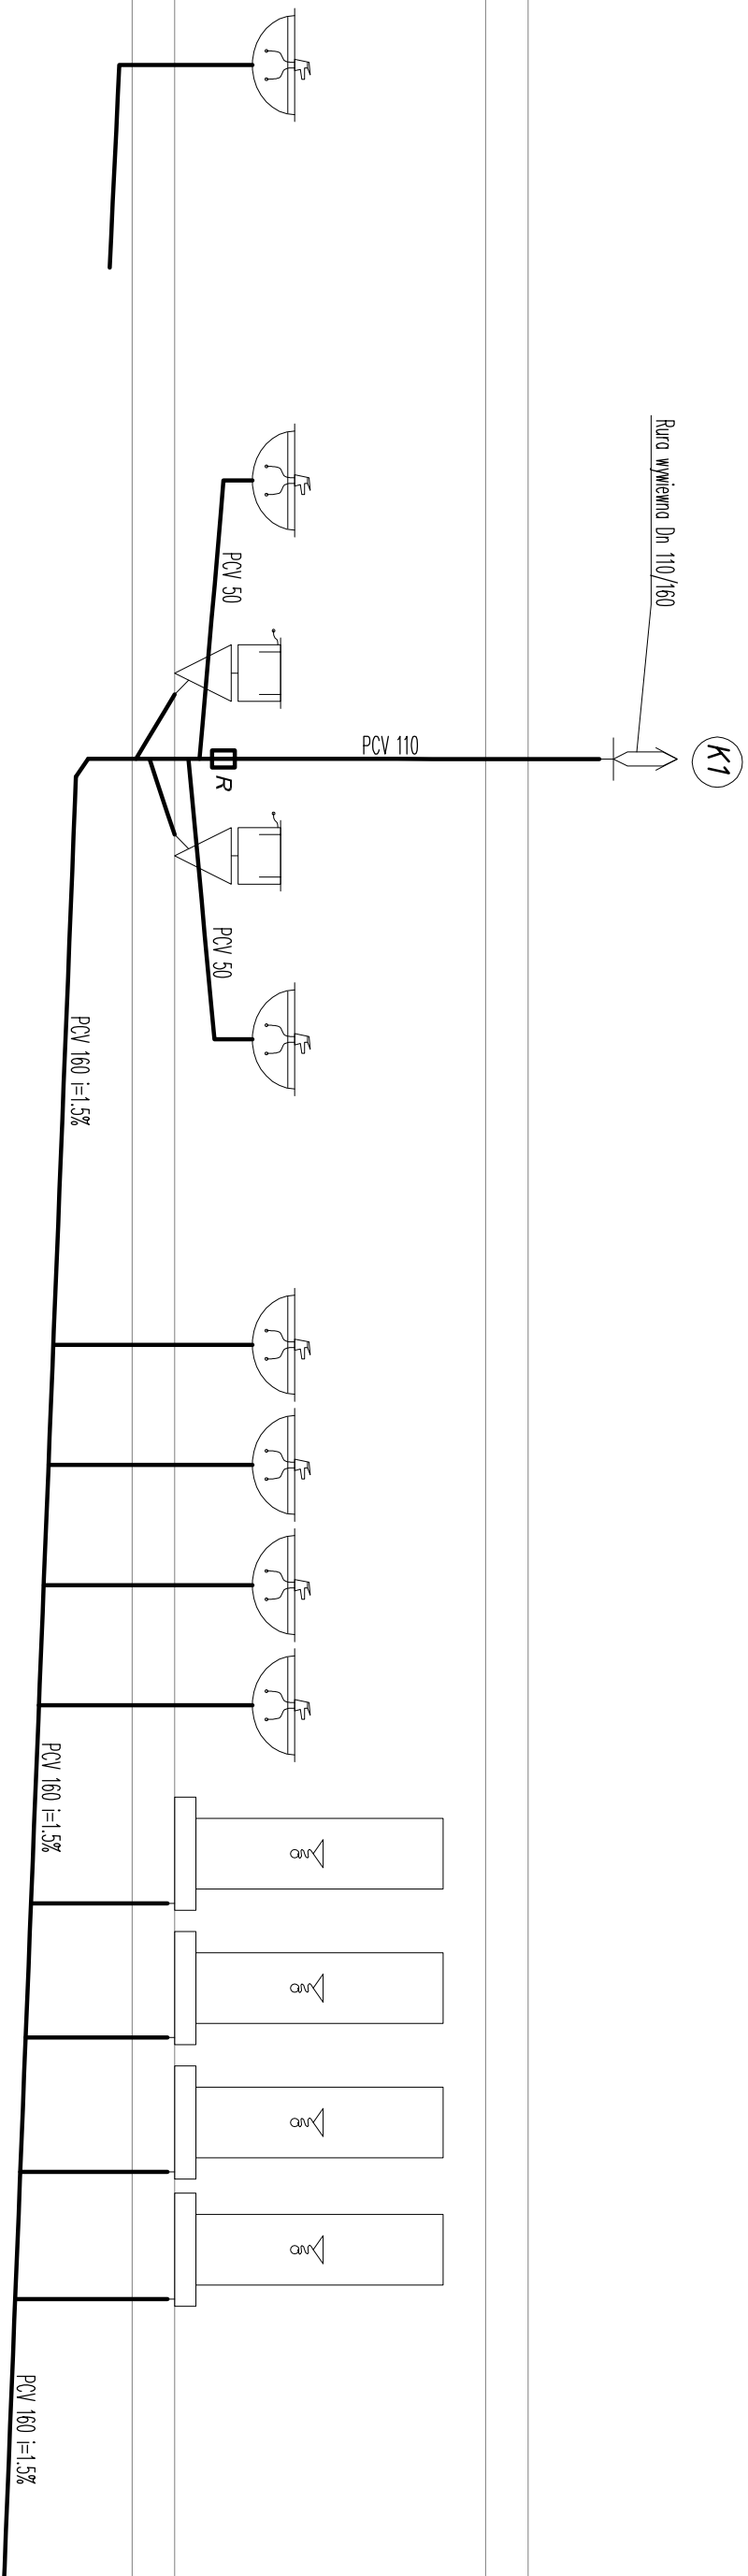

LEGENDA:


K1

PION KANALIZACYJNY

PRZEWÓD KANALIZACJI SANITARNEJ

UMAGA:

PRZEWODY KAN. PROW. PO ŚCIĄNIĘ LUB W POSADZCE
PIONY KANALIZACYJNE WYPROWADZIĆ PONAD DACH I ZAKOŃCZYĆ RURĄ
WYMIERNĄ PCV 160/110 NA PIONIE ZAMONTOWAĆ REMIZĘ,

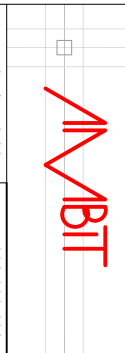Projekt	REMONT WRAZ Z PRZEBUDOWA SALI GIMNASTYCZNEJ ORAZ ZAPLECZA SANITARNEGO W CELU ZAPEWNIENIA DOSTĘPNOŚCI OSOBOM NIEPEŁNOSPRAWNYM w ZPSZ-W w Głogowie przy ul. Sportowej 1			Tytuł rys.											
				Teren inwest.											
				Działka numer											
				86/2											
Jedn. projektowa				Zespół											
				mgr inż. Tomasz Bartoszek											
				Asystent											
				Paweł Mańcher											
Inwestor	tel. 76 727 78 02			kom. 600 090 139		fax. 76 744 22 70									
	ul. Sportowa 1			Zespół Placówek Szkolno-Wychowawczych w Głogowie											
	67-200 Głogów			Inf. rys.											
				Nazwa wł.											
				Nr prof.		Skala		Faza		Data		Branża		Nr rysunku	
				294		1:100		PBW		14.09.2016		Sanit.		S/4	
				294-PB-ZSW		Instalacje									