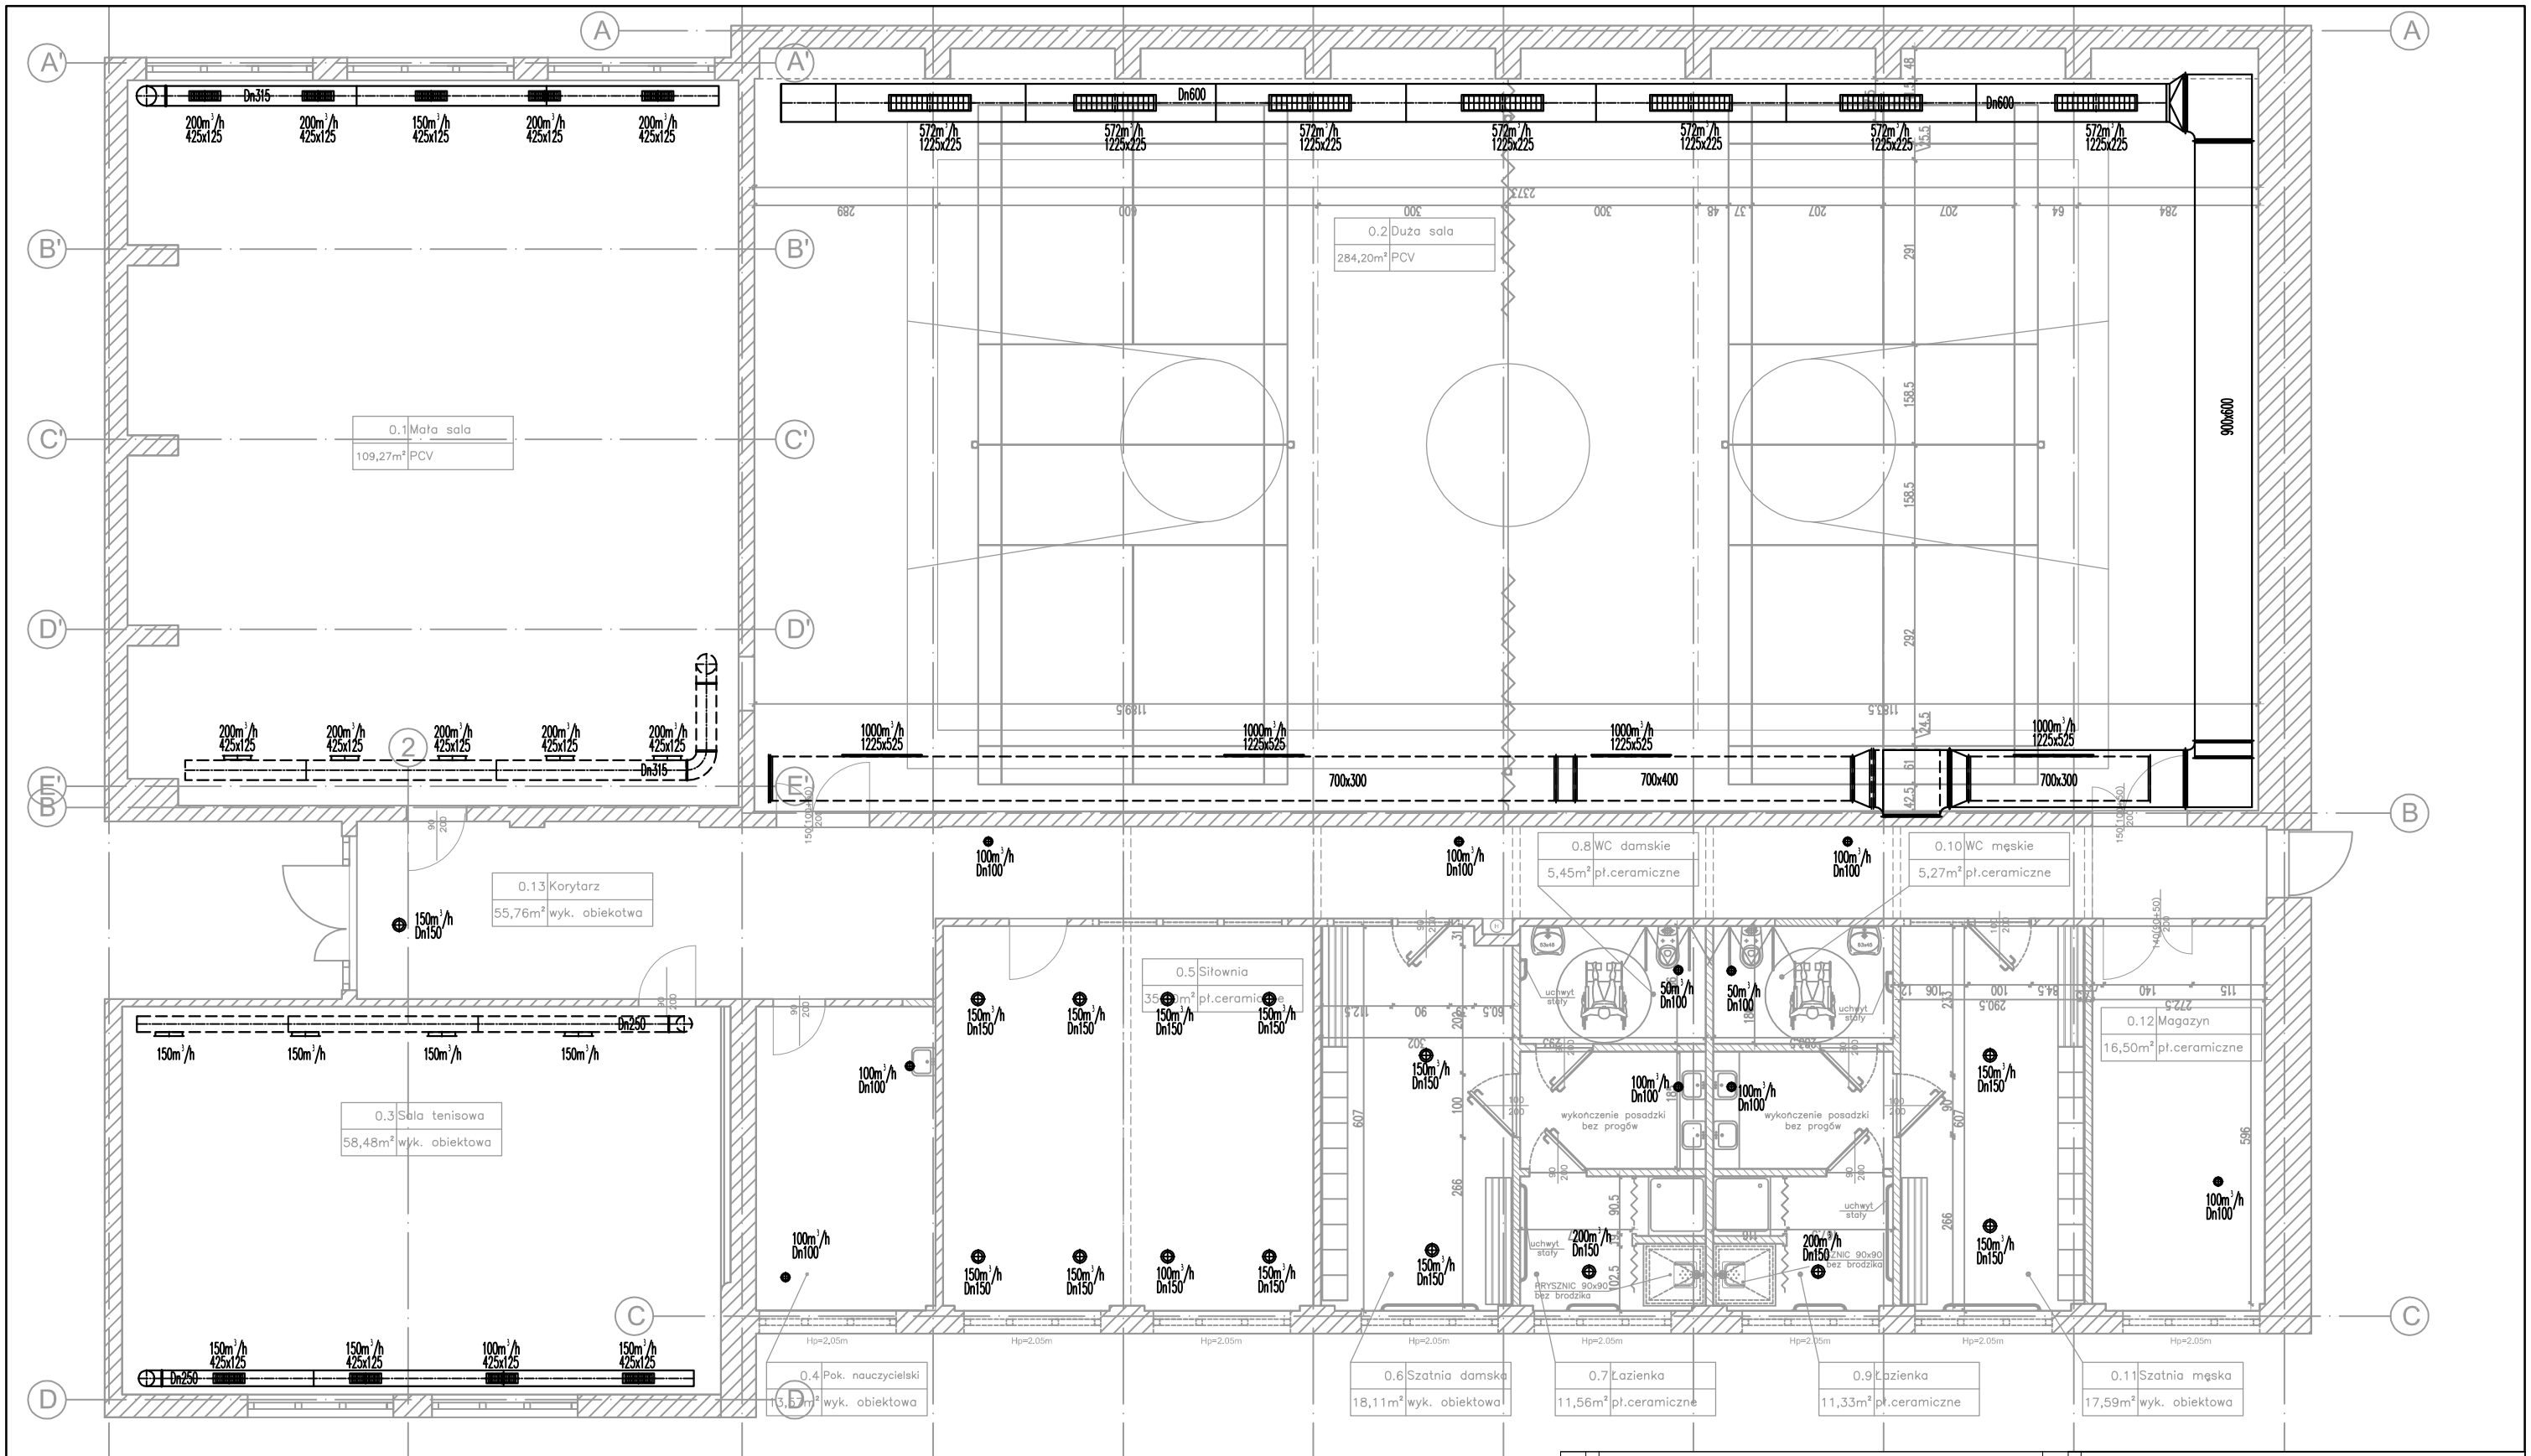

LEGENDA:

- PRZEWODY WENTYLACJI NAWIEWNEJ
- PRZEWODY WENTYLACJI WYWIEWNEJ
- GAS — PRZEWODY KLIMATYZACJI GAS
- PRZEWODY KLIMATYZACJI CIECZ

Projekt	REMONT WRAZ Z PRZEBUDOWĄ SALI GIMNASTYCZNEJ ORAZ ZAPLECZA SANITARNEGO W CELU ZAPEWNIENIA DOSTĘPNOŚCI OSOBOM NIEPEŁNOSPRAWNYM w ZPSZ-W w Głogowie przy ul. Sportowej 1	Tytuł rys.	RZUT PARTERU - INSTALACJA WENTYLACJI MECHANICZNEJ I KLIMATYZACJI
Teren inwest.	Działka numer: 86/2	Jednostka ewid.: 020301_1 m. Głogów	Obręb: 0009 - Zarków

Jedn. projektowa	
AMBIT JOANNA NOWAK, ul. Kołtarska 1A/3; 67-200 Głogów, ambit@poczta.glog.pl, http://www.ambit.glog.pl	tel. 76 727 78 02, kom. 600 090 139, fax. 76 744 22 70
Inwestor	Zespół Placówek Szkolno-Wychowawczych w Głogowie, ul. Sportowa 1, 67-200 Głogów

Architektura	Zespół	Imię i nazwisko	Nr upr.	Podpis
	Projektant w specj. instalacyjnej	mgr inż. Tomasz Bartoszek	211/01/DUW	
	Asystent	Paweł Macher		

Inf. rys.	Nr proj.	Skala	Faza	Data	Branża	Nr rysunku
	294	1:100	PBW	14.09.2016	Sanit.	S/7
	Nazwa wł.	294-PB-ZSW_Instalacje				