


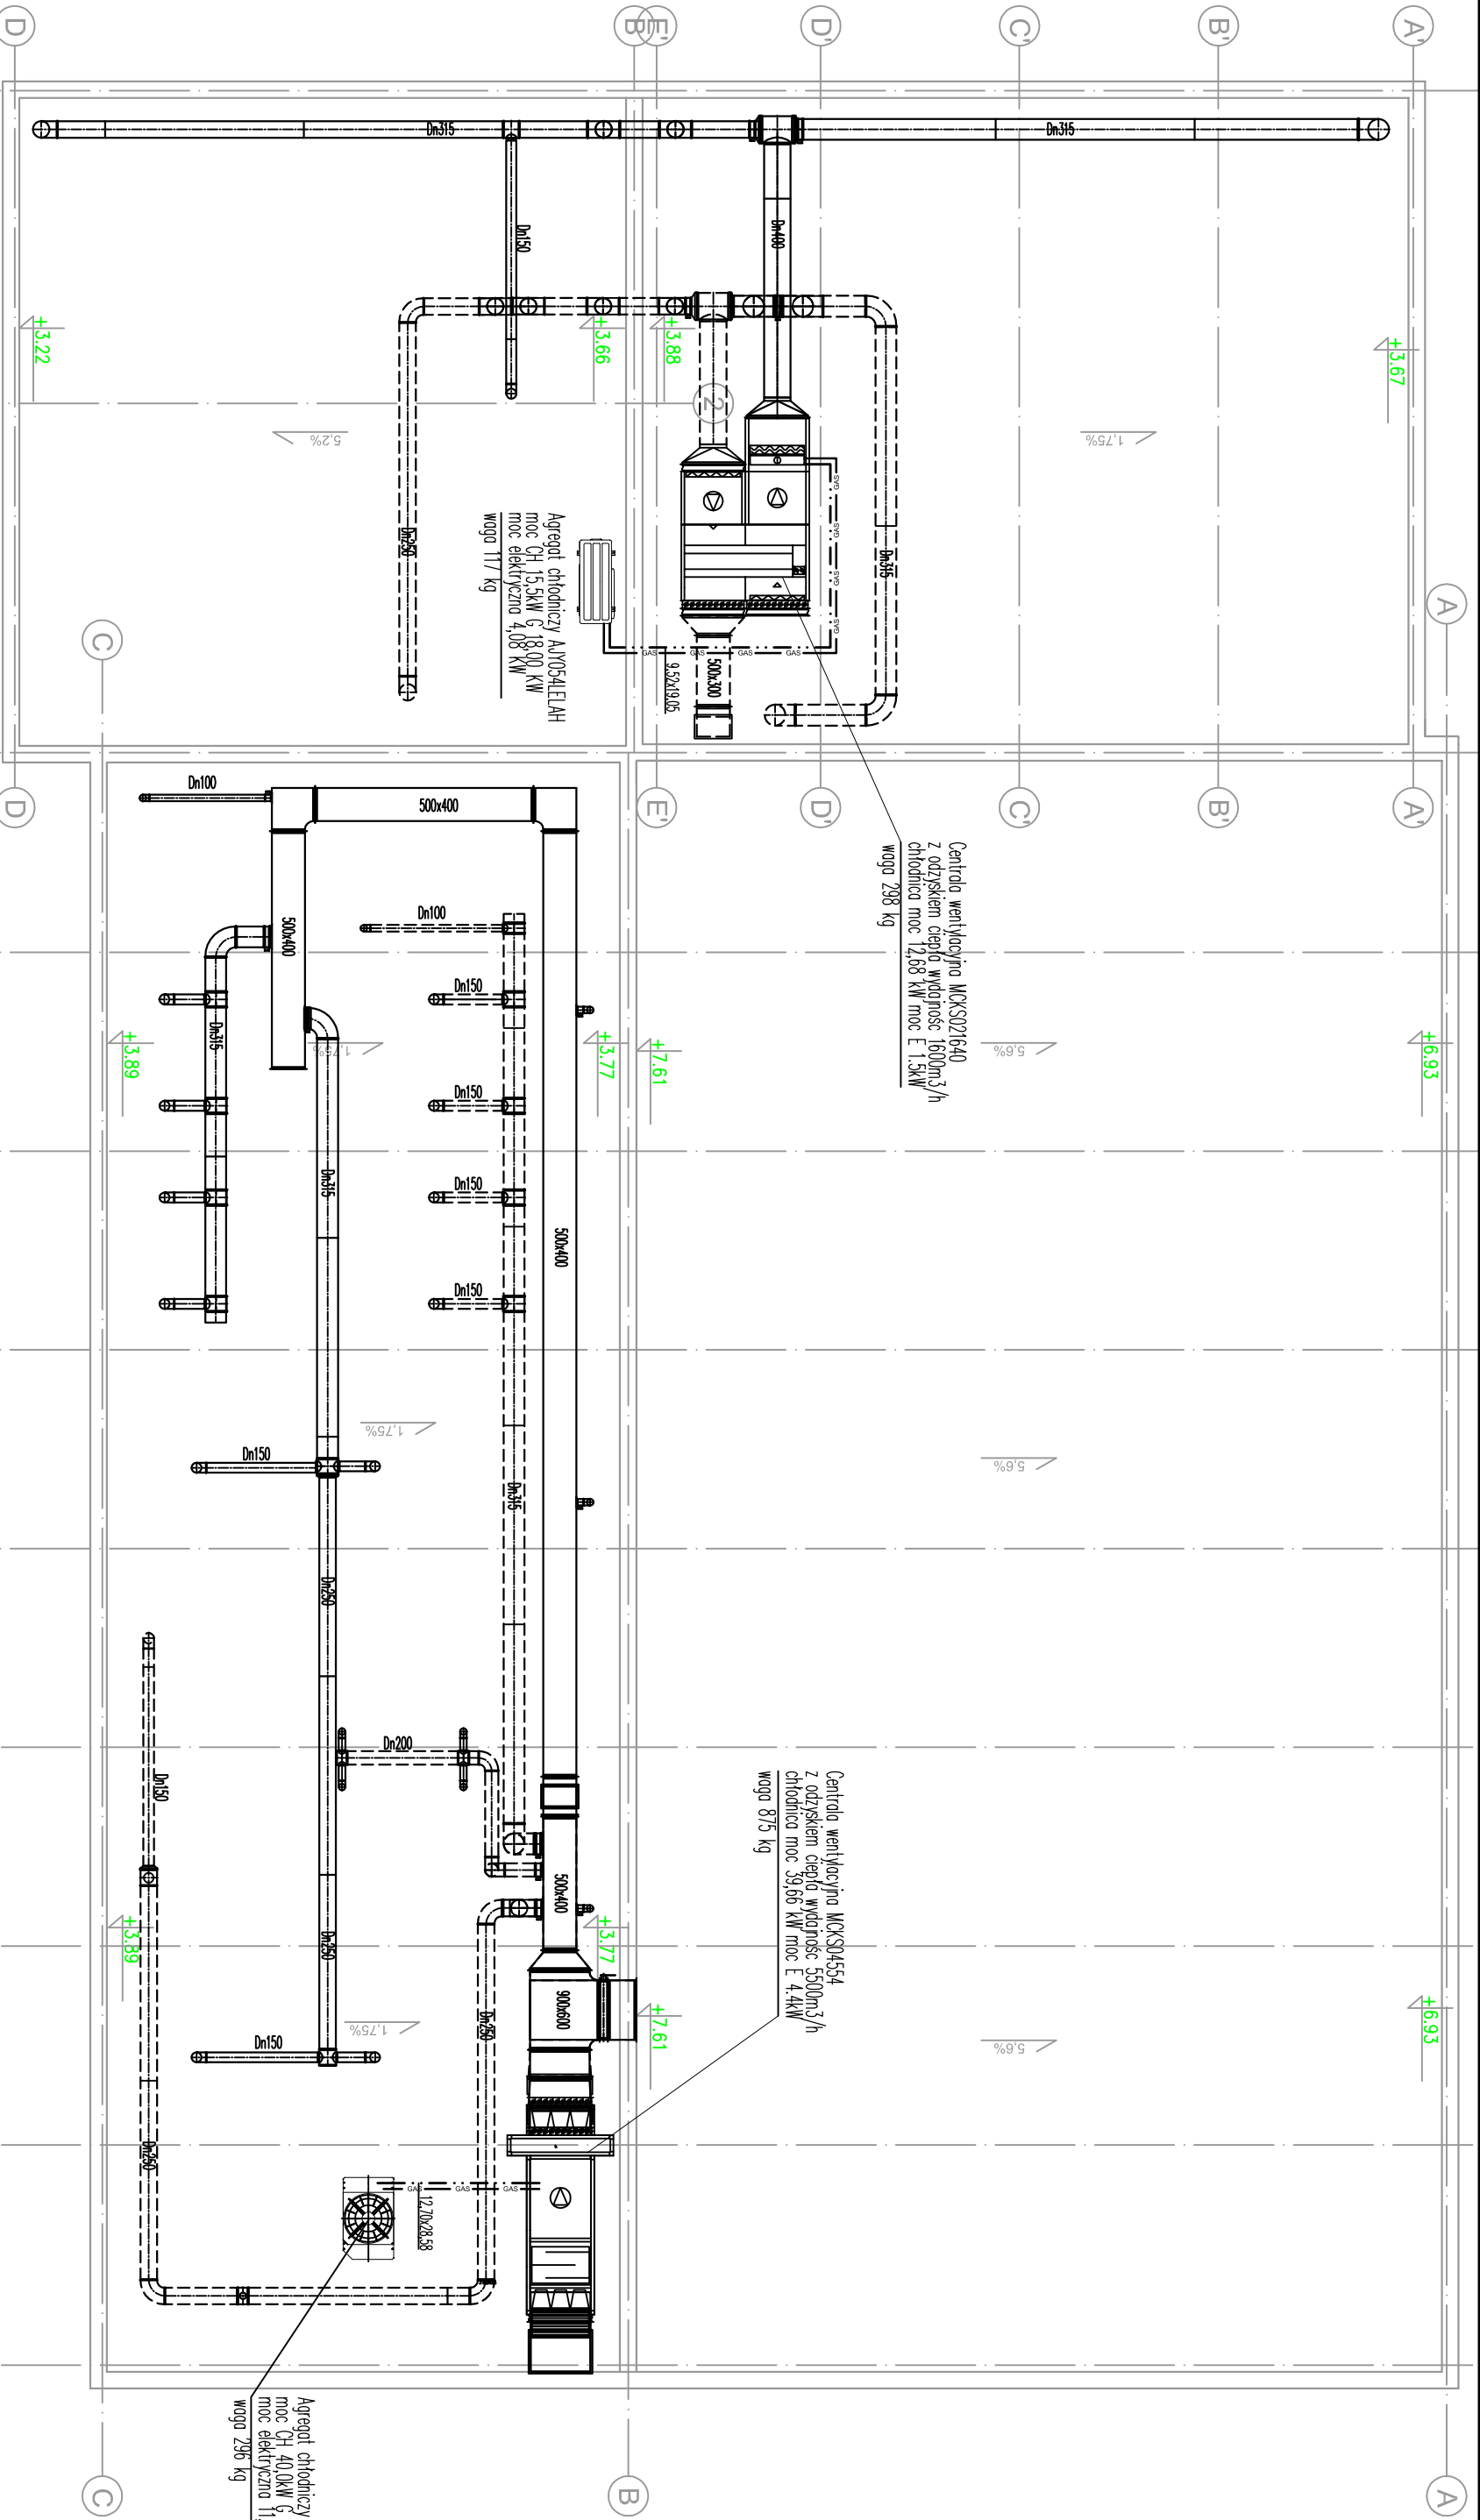

Projekt		Tytuł rys.	
REMONT WRAZ Z PRZEBUDOWĄ SALI GIMNASTYCZNEJ ORAZ ZAPLECZA SANITARNEGO W CELU ZAPEWNIENIA DOSTĘPNOŚCI OSOBOM NIEPEŁNOSPRAWNYM W ZPSZ-W w Głogowie przy ul. Sportowej 1		RZUT DACHU - INSTALACJA WENTYLACJI MECHANICZNEJ I KLIMATYZACJI	
Zespół		Działka numer	
86/2		Jednostka ewid.	
Imię i nazwisko		0009 - Zakłóć	
mgr inż. Tomasz Bartoszek		Nr upr.	
21101DUW		Podpis	
Asystent		Paweł Maciej	
Nr proj.		Skala	
294		Faza	
1:100		PBW	
14.09.2016		Sanit.	
Nazwa wł.		294-PB-ZSIV_Instalacje	

- LEGENDA:
- PRZEWODY WENTYLACJI NAMIENNEJ
 - PRZEWODY WENTYLACJI WYMIENNEJ
 - PRZEWODY KLIMATYZACJI GAZ
 - PRZEWODY KLIMATYZACJI CIECZ