
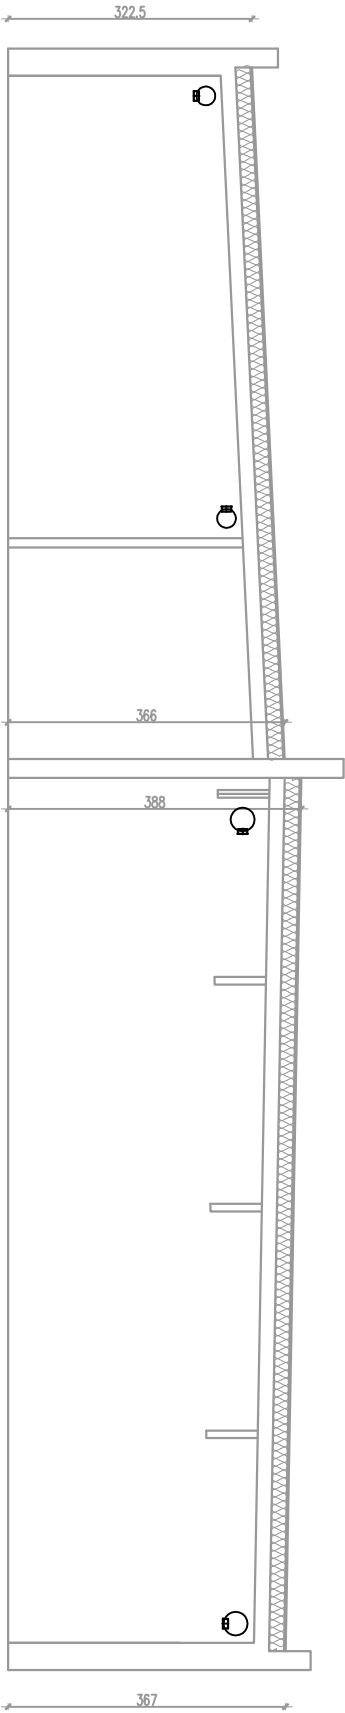
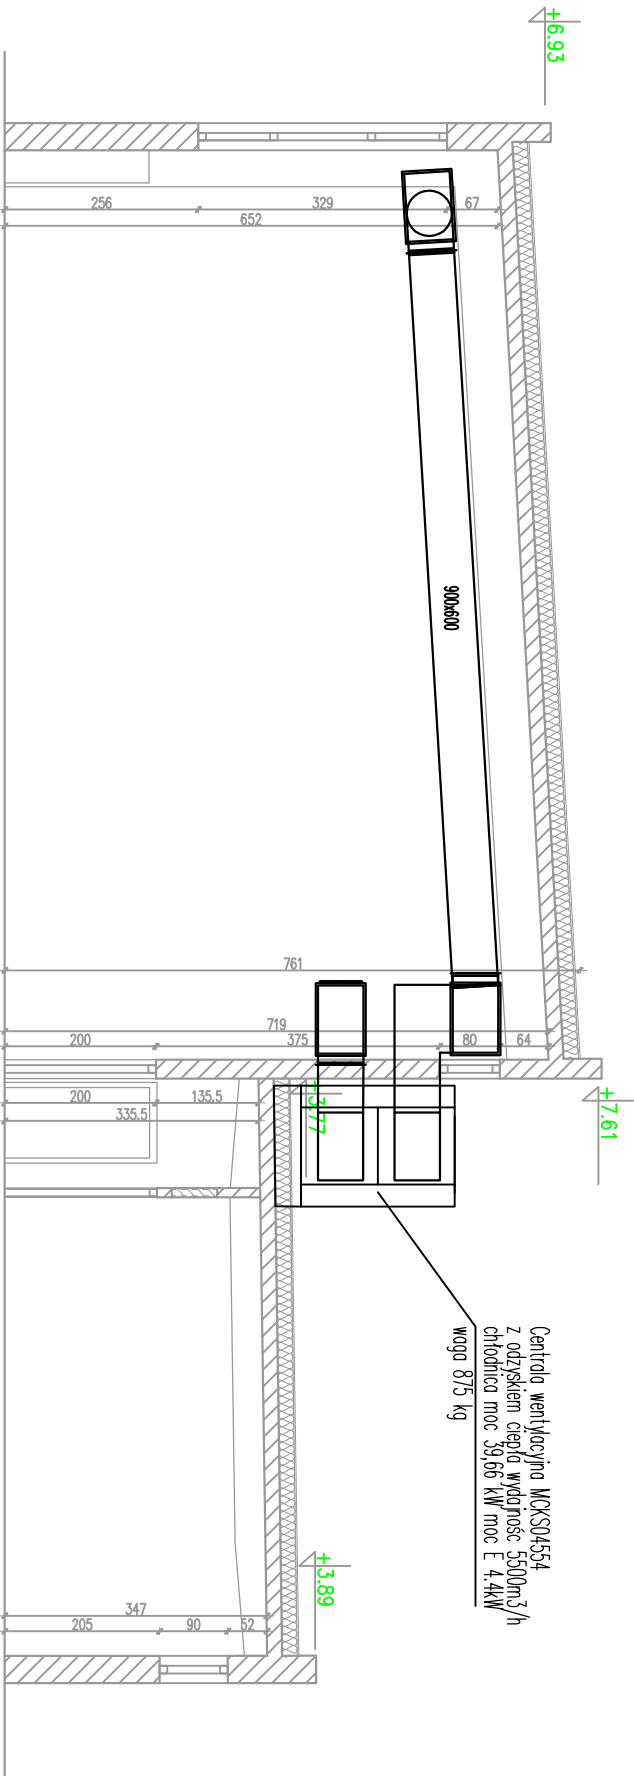


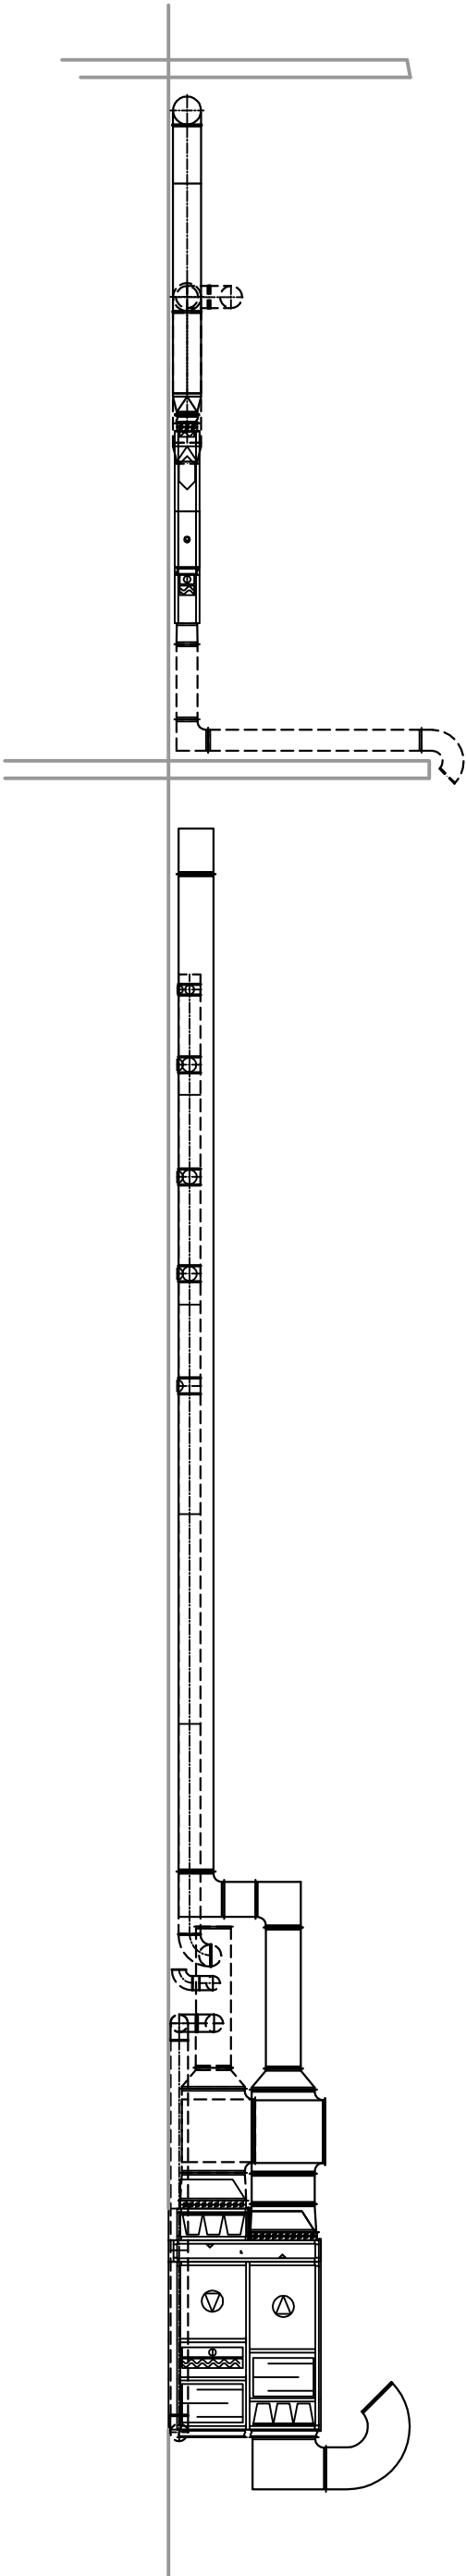

LEGENDA:

- PRZEWODY WENTYLACJI NAWIEWNEJ
- PRZEWODY WENTYLACJI WYWIEWNEJ

Projekt		REMONT WRAZ Z PRZEBUDOWĄ SALI GIMNASTYCZNEJ ORAZ ZAPLECZA SANITARNEGO W CELU ZAPEWNIENIA DOSTĘPNOŚCI OSOBOM NIEPEŁNOSPRAWNYM W ZPSZ-W w Głogowie przy ul. Sportowej 1	
Jedn. projektowa		AMBIT JOANNA NOWAK ul. Kosińska 1A/5 67-200 Głogów jnn@poczta.glog.pl http://www.ambit.pl	
Inwestor		Zespół Placówek Szkolno-Wychowawczych w Głogowie ul. Sportowa 1 67-200 Głogów	
Teren inwest.		Działka numer 86/2 Jednostka ewid. 020301_1 m. Głogów Obręb 0009 - Zarków	
Tytuł rys.		PRZĘKROJE WENTYLACJI MECHANICZNEJ	
Architektura		Zespół Inicjator Nazwisko Nr upr. Podpis mgr inż. Tomasz Bartoszek 21101/IDUW Asystent Paweł Maccher	
Inf. rys.		Nr proj. Skala Faza Data Branża Nr rysunku 294 1:100 PBW 14.09.2016 Sanit. S/9	
Nazwa wk.		294-PB-ZSIV_Instalacje	