


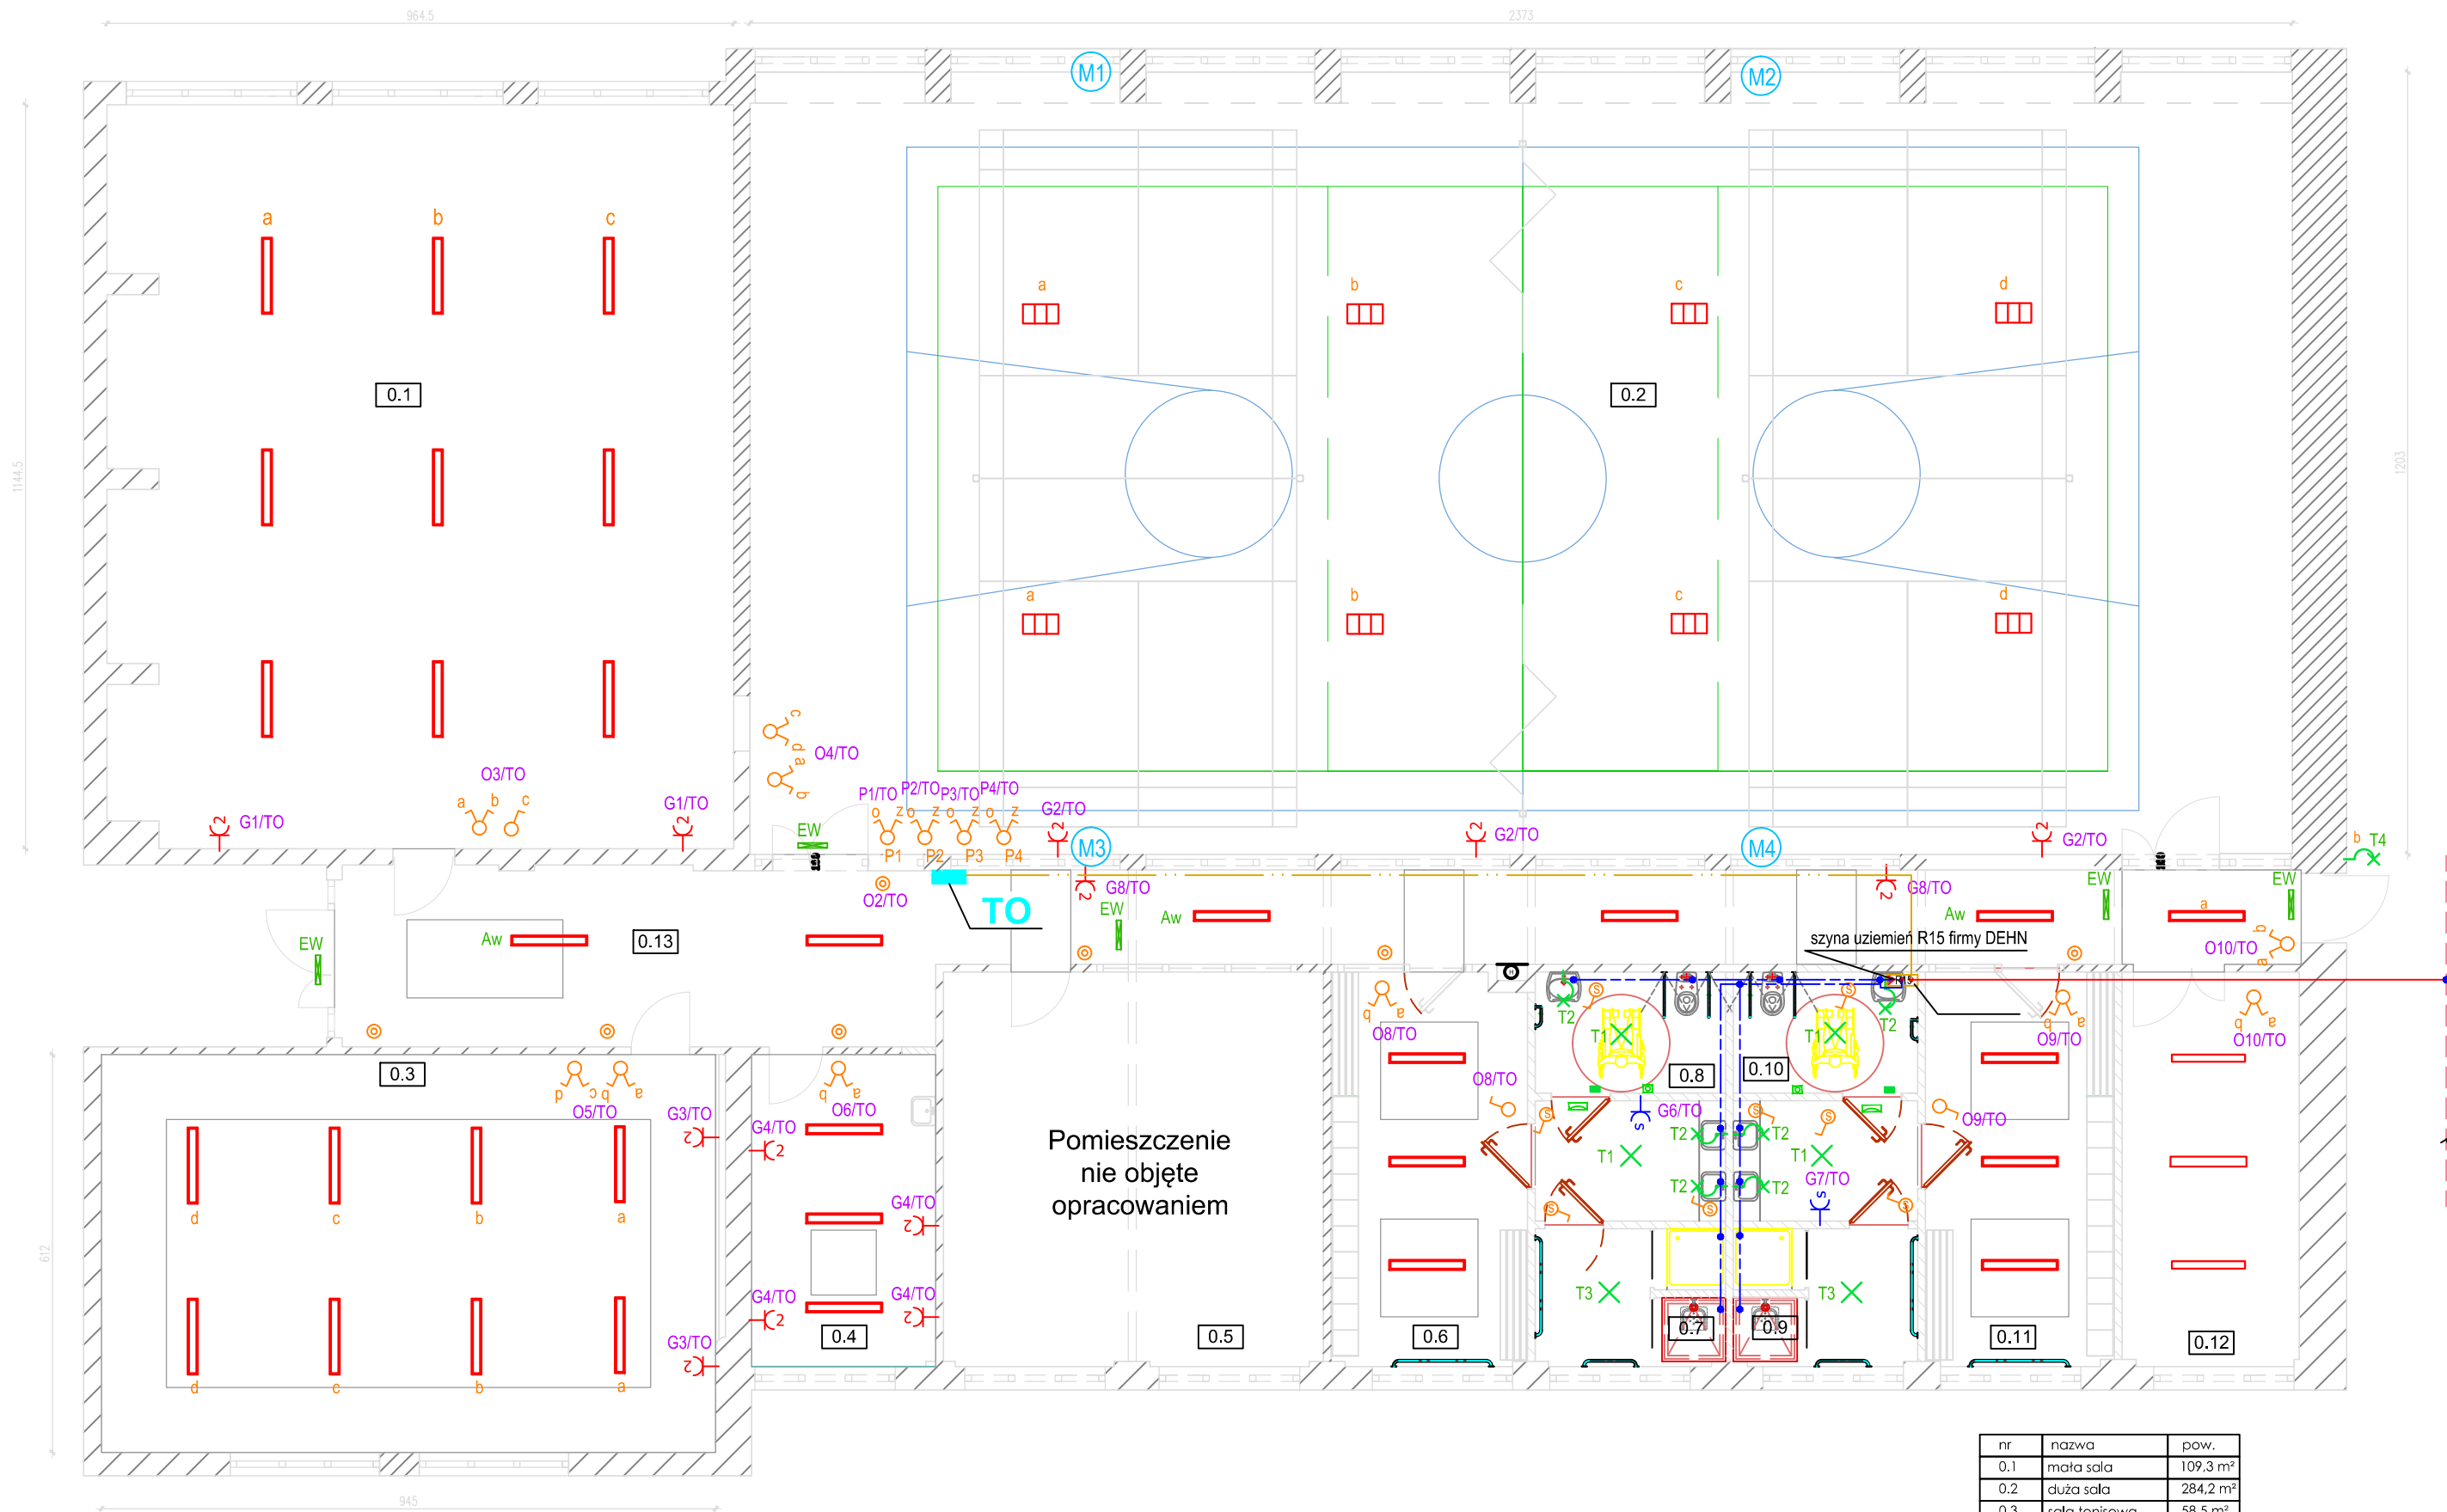

LEGENDA :

- TO** - rozdzielnica obiektowa
- gniazdo ogólne podtynkowe pojedyncze 16A/250V
 - gniazdo ogólne podtynkowe podwójne 16A/250V
 - gniazdo podtynkowe szczelne 16A/250V
 - łącznik 1-biegunowy podtynkowy
 - łącznik świecznikowy podtynkowy
 - podtynkowy przycisk przewietrzania typu LT43-U-PL
 - osprzęt w wykonaniu szczelnym
 - przycisk typu dzwinkowy podtynkowy
 - oprawa oświetleniowa typu SATURN LED , 18 W, IP54, na suficie
 - oprawa oświetleniowa typu SATURN LED , 18 W, IP54, na ścianie
 - oprawa oświetleniowa typu PROXIMA LED , 24 W, IP65 biała
 - oprawa oświetleniowa typu VIGO LED 30 W, IP65 z czujnikiem ruchu
 - oprawa świetłówkowa INTEGRA LED 48W
 - oprawa świetłówkowa INTEGRA LED 48W z modulem awaryjnym
 - oprawa FACTOR LED N 104 W
 - oprawa FACTOR LED N 156 W
 - oprawa oświetlenia ewakuacyjnego typu ROXAR 2 LED
 - sygnalizator optyczno-dźwiękowy (lampka sygnalizacyjna LS-PA)
 - przycisk przywoławczy i kasujący WPK
 - zasilacz do montażu w puszcze 230/12 VDC, 40 VA
 - numer obwodu elektrycznego
 - przewód wyrównawczy główny, linka LgYzo 16 mm²
 - przewód wyrównawczy, linka LgYzo 4 mm²
 - szyna uziemienia R15 firmy DEHN
 - bednarka ocynkowana FeZn 30x4 mm
 - siłowniki do napędu otwierania okien

nr	nazwa	pow.
0.1	mała sala	109,3 m ²
0.2	duża sala	284,2 m ²
0.3	sala tenisowa	58,5 m ²
0.4	pokój nauczycielski	13,6 m ²
0.5	siłownia	35,4 m ²
0.6	szatnia damska	18,1 m ²
0.7	łazienka	11,6 m ²
0.8	WC damskie	5,5 m ²
0.9	łazienka	11,3 m ²
0.10	WC męskie	5,3 m ²
0.11	szatnia męska	17,6 m ²
0.12	magazyn	16,5 m ²
0.13	korytarz	55,8 m ²
razem		
pow. użytkowa		

SIĘĆ ODBIORCZA UKŁAD TN-S				
SAMOCZYNNIE WYŁĄCZENIE ZASILANIA				
WYŁĄCZNIKI RÓŻNICOWOPRĄDOWE				

Projekt	REMONT WRAZ Z PRZEBUDOWĄ SALI GIMNASTYCZNEJ ORAZ ZAPLECZA SANITARNEGO W CELU ZAPEWNIENIA DOSTĘPNOŚCI OSOBOM NIEPEŁNOSPRAWNYM w ZPSZ-W w Głogowie przy ul. Sportowej 1		
---------	---	--	--

Jedn. projektowa			AMBIT
	tel. 76 727 78 02		kom. 600 090 139

Investor	Zespół Placówek Szkolno-Wychowawczych w Głogowie		
	ul. Sportowa 1		
	67-200 Głogów		

Teren inwest.	Zespół Placówek Szkolno-Wychowawczych w Głogowie		
	ul. Sportowa 1		
	Działka numer	Jednostka ewid.	Obręb
	86/2	020301_1m. Głogów	0009 - Żarków

Tytuł rys.	INSTALACJA OŚWIETLENIOWA , GNIAZD WTYCZKOWYCH I POŁ. WYRÓWNAWCZYCH		
------------	--	--	--

Elektryka	Zespół	Imię i nazwisko	Nr upr.	
	mgr inż. Jan Tokarz	mgr inż. Jan Tokarz	upr. proj. nr 18/98/Lw	
	Uprawnienia budowlane do projektowania bez ograniczeń w specjalności instalacyjnej w zakresie sieci, instalacji i urządzeń elektrycznych i elektroenergetycznych			

Inf. rys.	Nr proj.	Skala	Faza	Data	Branża	Nr rysu
	294	1:100	PB	17.10.2016	Elektryczna	E2.
	Nazwa wł.	inst_elektryczne_rev2				