


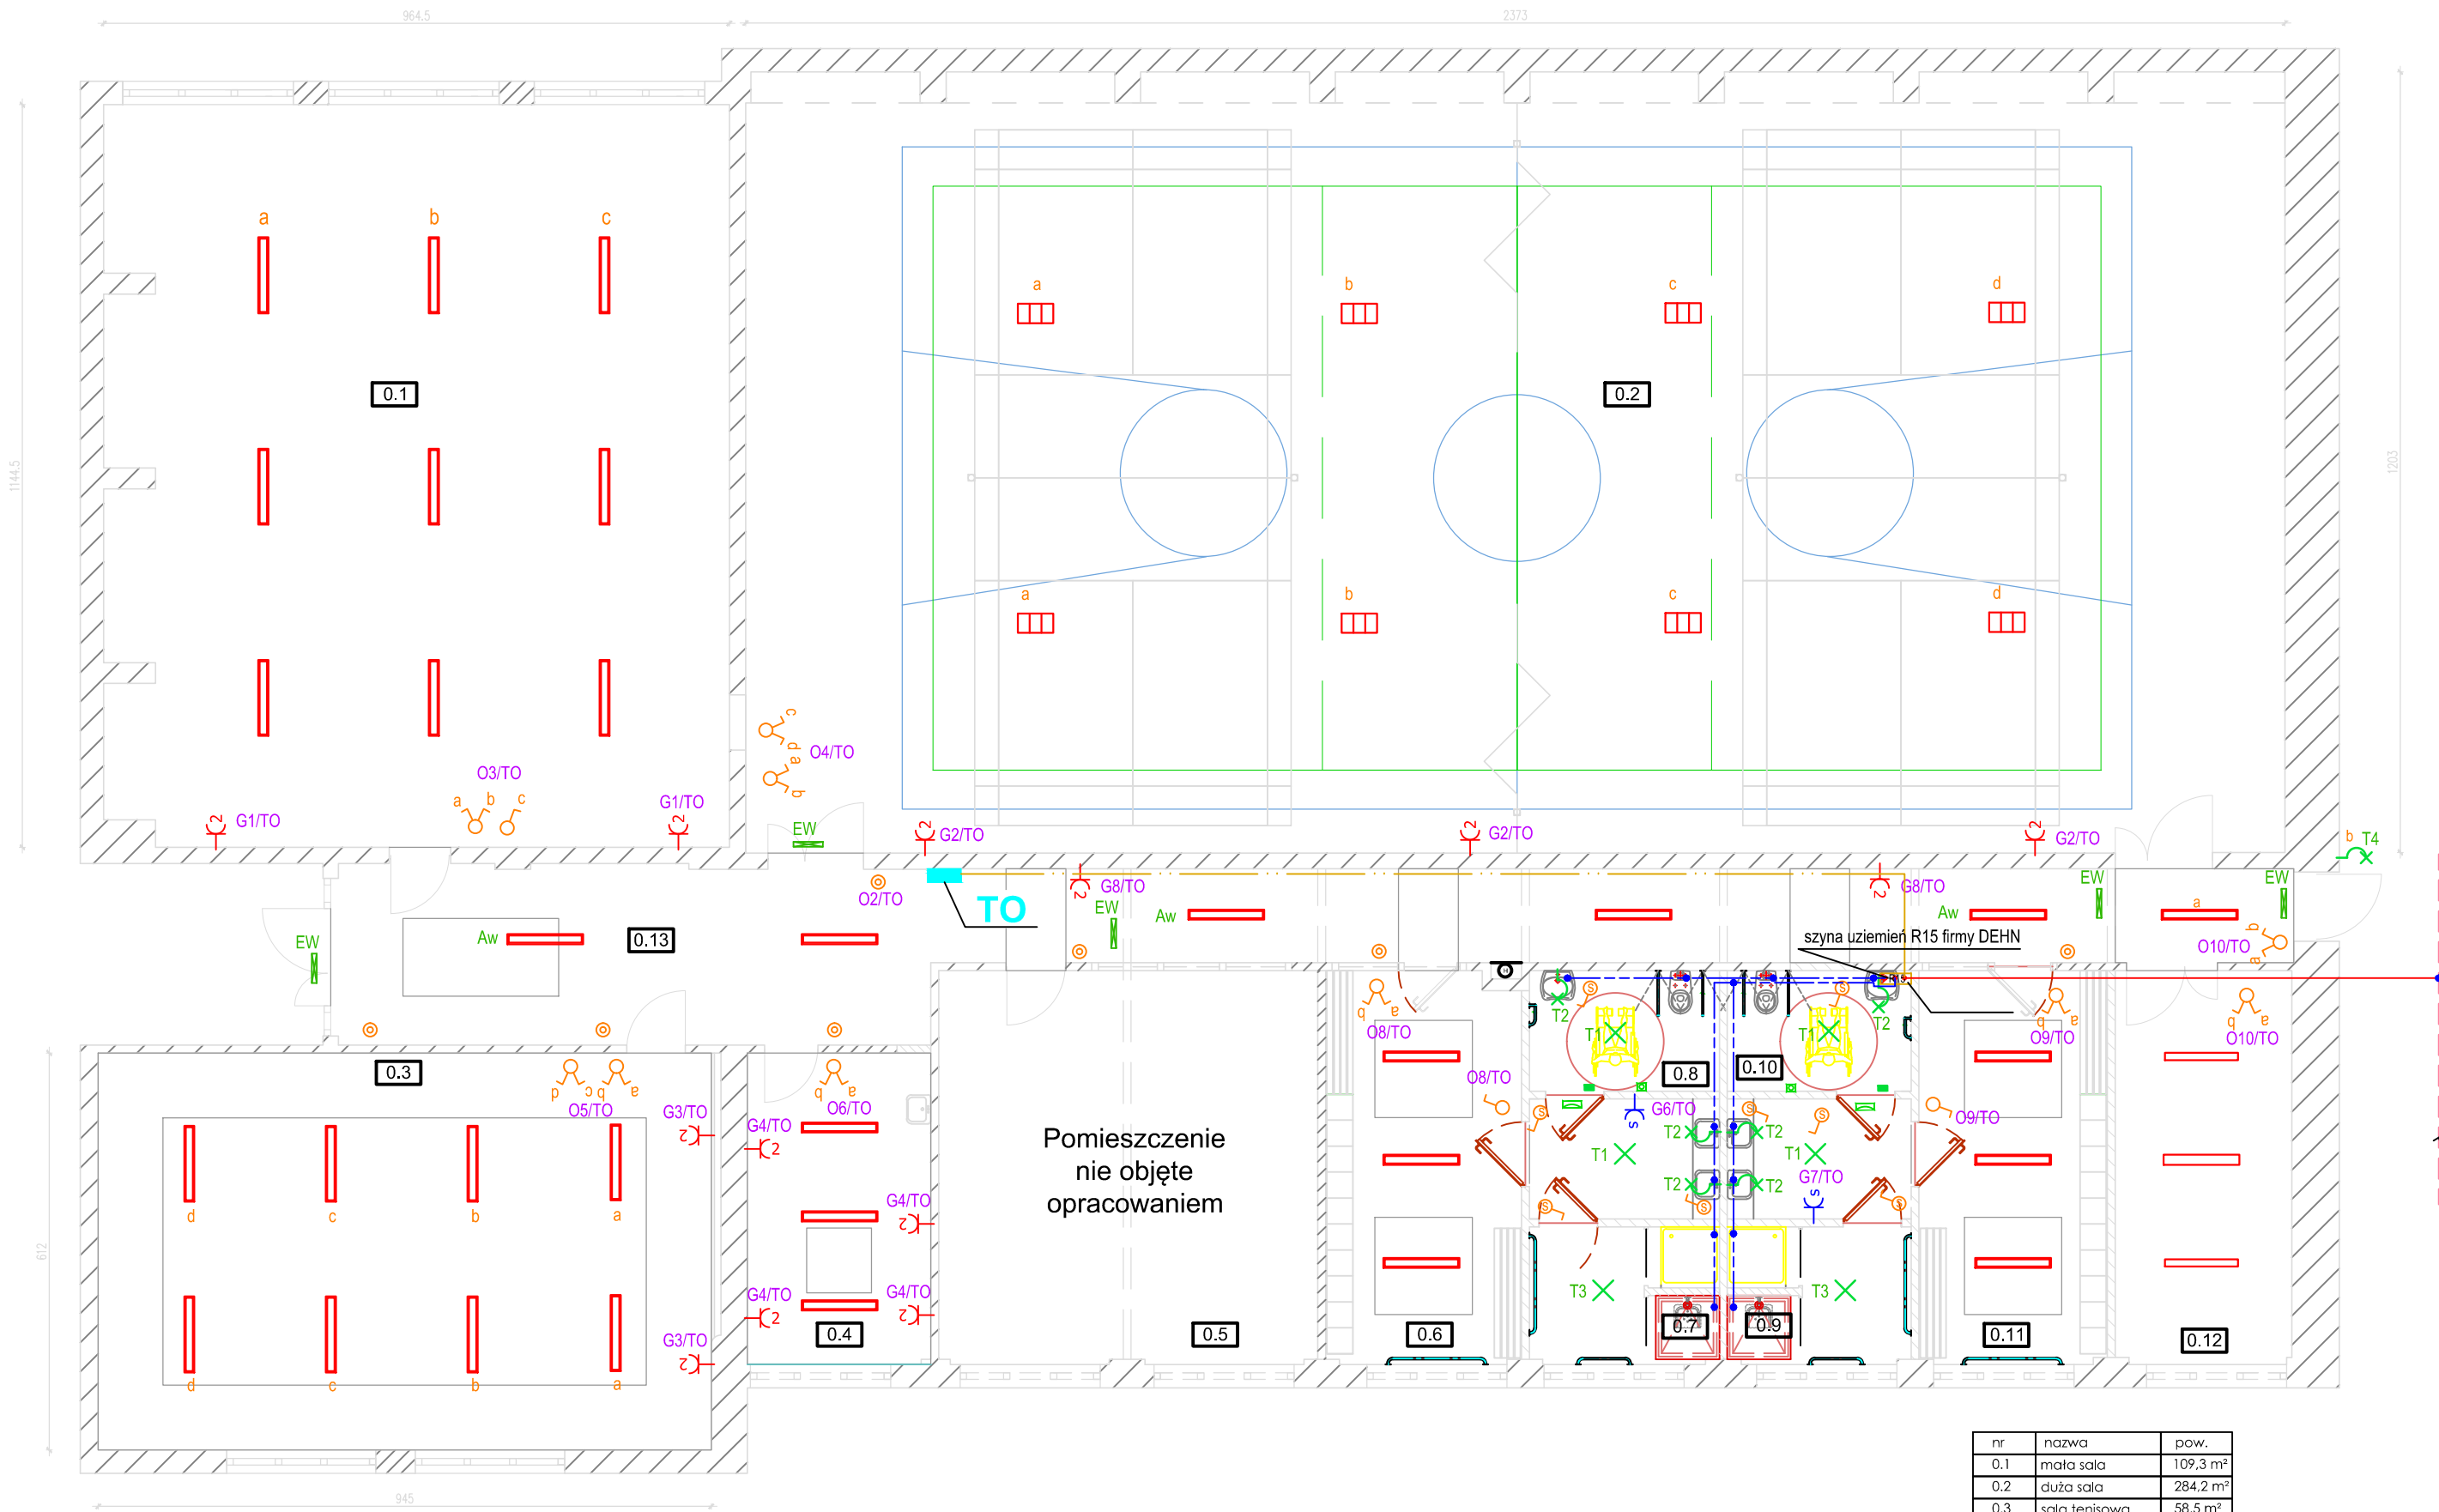

## LEGENDA :

- TO** - rozdzielnica obiektowa
- gniazdo ogólne podtynkowe pojedyncze 16A/250V
  - gniazdo ogólne podtynkowe podwójne 16A/250V
  - gniazdo podtynkowe szczelne 16A/250V
  - łącznik 1-biegunowy podtynkowy
  - łącznik świecznikowy podtynkowy
  - osprzęt w wykonaniu szczelnym
  - przycisk typu dzwonkowy podtynkowy
- T1** - oprawa oświetleniowa typu SATURN LED , 18 W, IP54, na suficie
- T2** - oprawa oświetleniowa typu SATURN LED , 18 W, IP54, na ścianie
- T3** - oprawa oświetleniowa typu PROXIMA LED , 24 W, IP65 biała
- T4** - oprawa oświetleniowa typu VIGO LED 30 W, IP65 z czujnikiem ruchu
- Aw** - oprawa świetłówkowa INTEGRA LED 48W
- oprawa świetłówkowa INTEGRA LED 48W z modulem awaryjnym
- oprawa FACTOR LED N 104 W
- oprawa FACTOR LED N 156 W
- EW** - oprawa oświetlenia ewakuacyjnego typu ROXAR 2 LED
- sygnalizator optyczno-dźwiękowy (lampka sygnalizacyjna LS-PA)
- przycisk przywoławczy i kasujący WPK
- zasilacz do montażu w puszcze 230/12 VDC, 40 VA
- O1/TO** - numer obwodu elektrycznego
- przewód wyrównawczy główny, linka LgYzo 16 mm<sup>2</sup>
- przewód wyrównawczy, linka LgYzo 4 mm<sup>2</sup>
- R15** - szyna uziemień R15 firmy DEHN
- bednarka ocynkowana FeZn 30x4 mm

| nr            | nazwa               | pow.                 |
|---------------|---------------------|----------------------|
| 0.1           | mała sala           | 109,3 m <sup>2</sup> |
| 0.2           | duża sala           | 284,2 m <sup>2</sup> |
| 0.3           | sala tenisowa       | 58,5 m <sup>2</sup>  |
| 0.4           | pokój nauczycielski | 13,6 m <sup>2</sup>  |
| 0.5           | siłownia            | 35,4 m <sup>2</sup>  |
| 0.6           | szatnia damska      | 18,1 m <sup>2</sup>  |
| 0.7           | łazienka            | 11,6 m <sup>2</sup>  |
| 0.8           | WC damskie          | 5,5 m <sup>2</sup>   |
| 0.9           | łazienka            | 11,3 m <sup>2</sup>  |
| 0.10          | WC męskie           | 5,3 m <sup>2</sup>   |
| 0.11          | szatnia męska       | 17,6 m <sup>2</sup>  |
| 0.12          | magazyn             | 16,5 m <sup>2</sup>  |
| 0.13          | korytarz            | 55,8 m <sup>2</sup>  |
| razem         |                     |                      |
| pow. użytkowa |                     |                      |

|                                  |  |  |  |  |  |
|----------------------------------|--|--|--|--|--|
| SIĘĆ ODBIORCZA UKŁAD TN-S        |  |  |  |  |  |
| SAMOCZYNNNE WYŁĄCZENIE ZASILANIA |  |  |  |  |  |
| WYŁĄCZNIKI RÓŻNICOWOPRĄDOWE      |  |  |  |  |  |

|         |   |  |  |
|---------|---|--|--|
| Projekt | REMONT WRAZ Z PRZEBUDOWĄ SALI GIMNASTYCZNEJ ORAZ ZAPLECZA SANITARNEGO W CELU ZAPEWNIENIA DOSTĘPNOŚCI OSOBOM NIEPEŁNOSPRAWNYM w ZPSZ-W w Głogowie przy ul. Sportowej 1 |  |  |
|---------|---|--|--|

|                   |                                                                                       |                  |   |
|-------------------|---------------------------------------------------------------------------------------|------------------|---|
| Jedn. projektowa  |  |                  | AMBIT<br>Joanna Nowak<br>ul. Kotłarska 1A/3, 67-200 Głogów<br>ambit@ambit.glogow.pl<br>http://www.ambit.glogow.pl |
| tel. 76 727 78 02 |                                                                                       | kom. 600 090 139 | fax. 76 744 22 10                                                                                                 |

|          |                                                                                     |  |  |
|----------|-------------------------------------------------------------------------------------|--|--|
| Investor | Zespół Placówek Szkolno-Wychowawczych w Głogowie<br>ul. Sportowa 1<br>67-200 Głogów |  |  |
|----------|-------------------------------------------------------------------------------------|--|--|

|               |                                                                    |                   |               |
|---------------|--------------------------------------------------------------------|-------------------|---------------|
| Teren inwest. | Zespół Placówek Szkolno-Wychowawczych w Głogowie<br>ul. Sportowa 1 |                   |               |
|               | Działka numer                                                      | Jednostka ewid.   | Obręb         |
|               | 86/2                                                               | 020301_1m. Głogów | 0009 - Żarków |

|            |                                                                     |  |  |
|------------|---------------------------------------------------------------------|--|--|
| Tytuł rys. | INSTALACJA OŚWIETLENIOWA , Gniazda wtyczkowych i poł. wyrównawczych |  |  |
|------------|---------------------------------------------------------------------|--|--|

|           |                                  |                     |   |  |    |
|-----------|----------------------------------|---------------------|---|--|----|
| Elektryka | Zespół                           | Imię i nazwisko     | Nr upr.   |  | Po |
|           | Projektant w spec. inst.-elektr. | mgr inż. Jan Tokarz | upr. proj. nr 18/98/Lw<br>Uprawnienia budowlane do projektowania bez ograniczeń w specjalności instalacyjnej w zakresie sieci, instalacji i urządzeń elektrycznych i elektroenergetycznych |  |    |

|           |          |               |      |            |             |         |
|-----------|----------|---------------|------|------------|-------------|---------|
| Inf. rys. | Nr proj. | Skala         | Faza | Data       | Branża      | Nr rysu |
|           | 294      | 1:100         | PB   | 17.10.2016 | Elektryczna | E2.     |
| Nazwa wł. |          | inst_ośw_rev1 |      |            |             |         |