


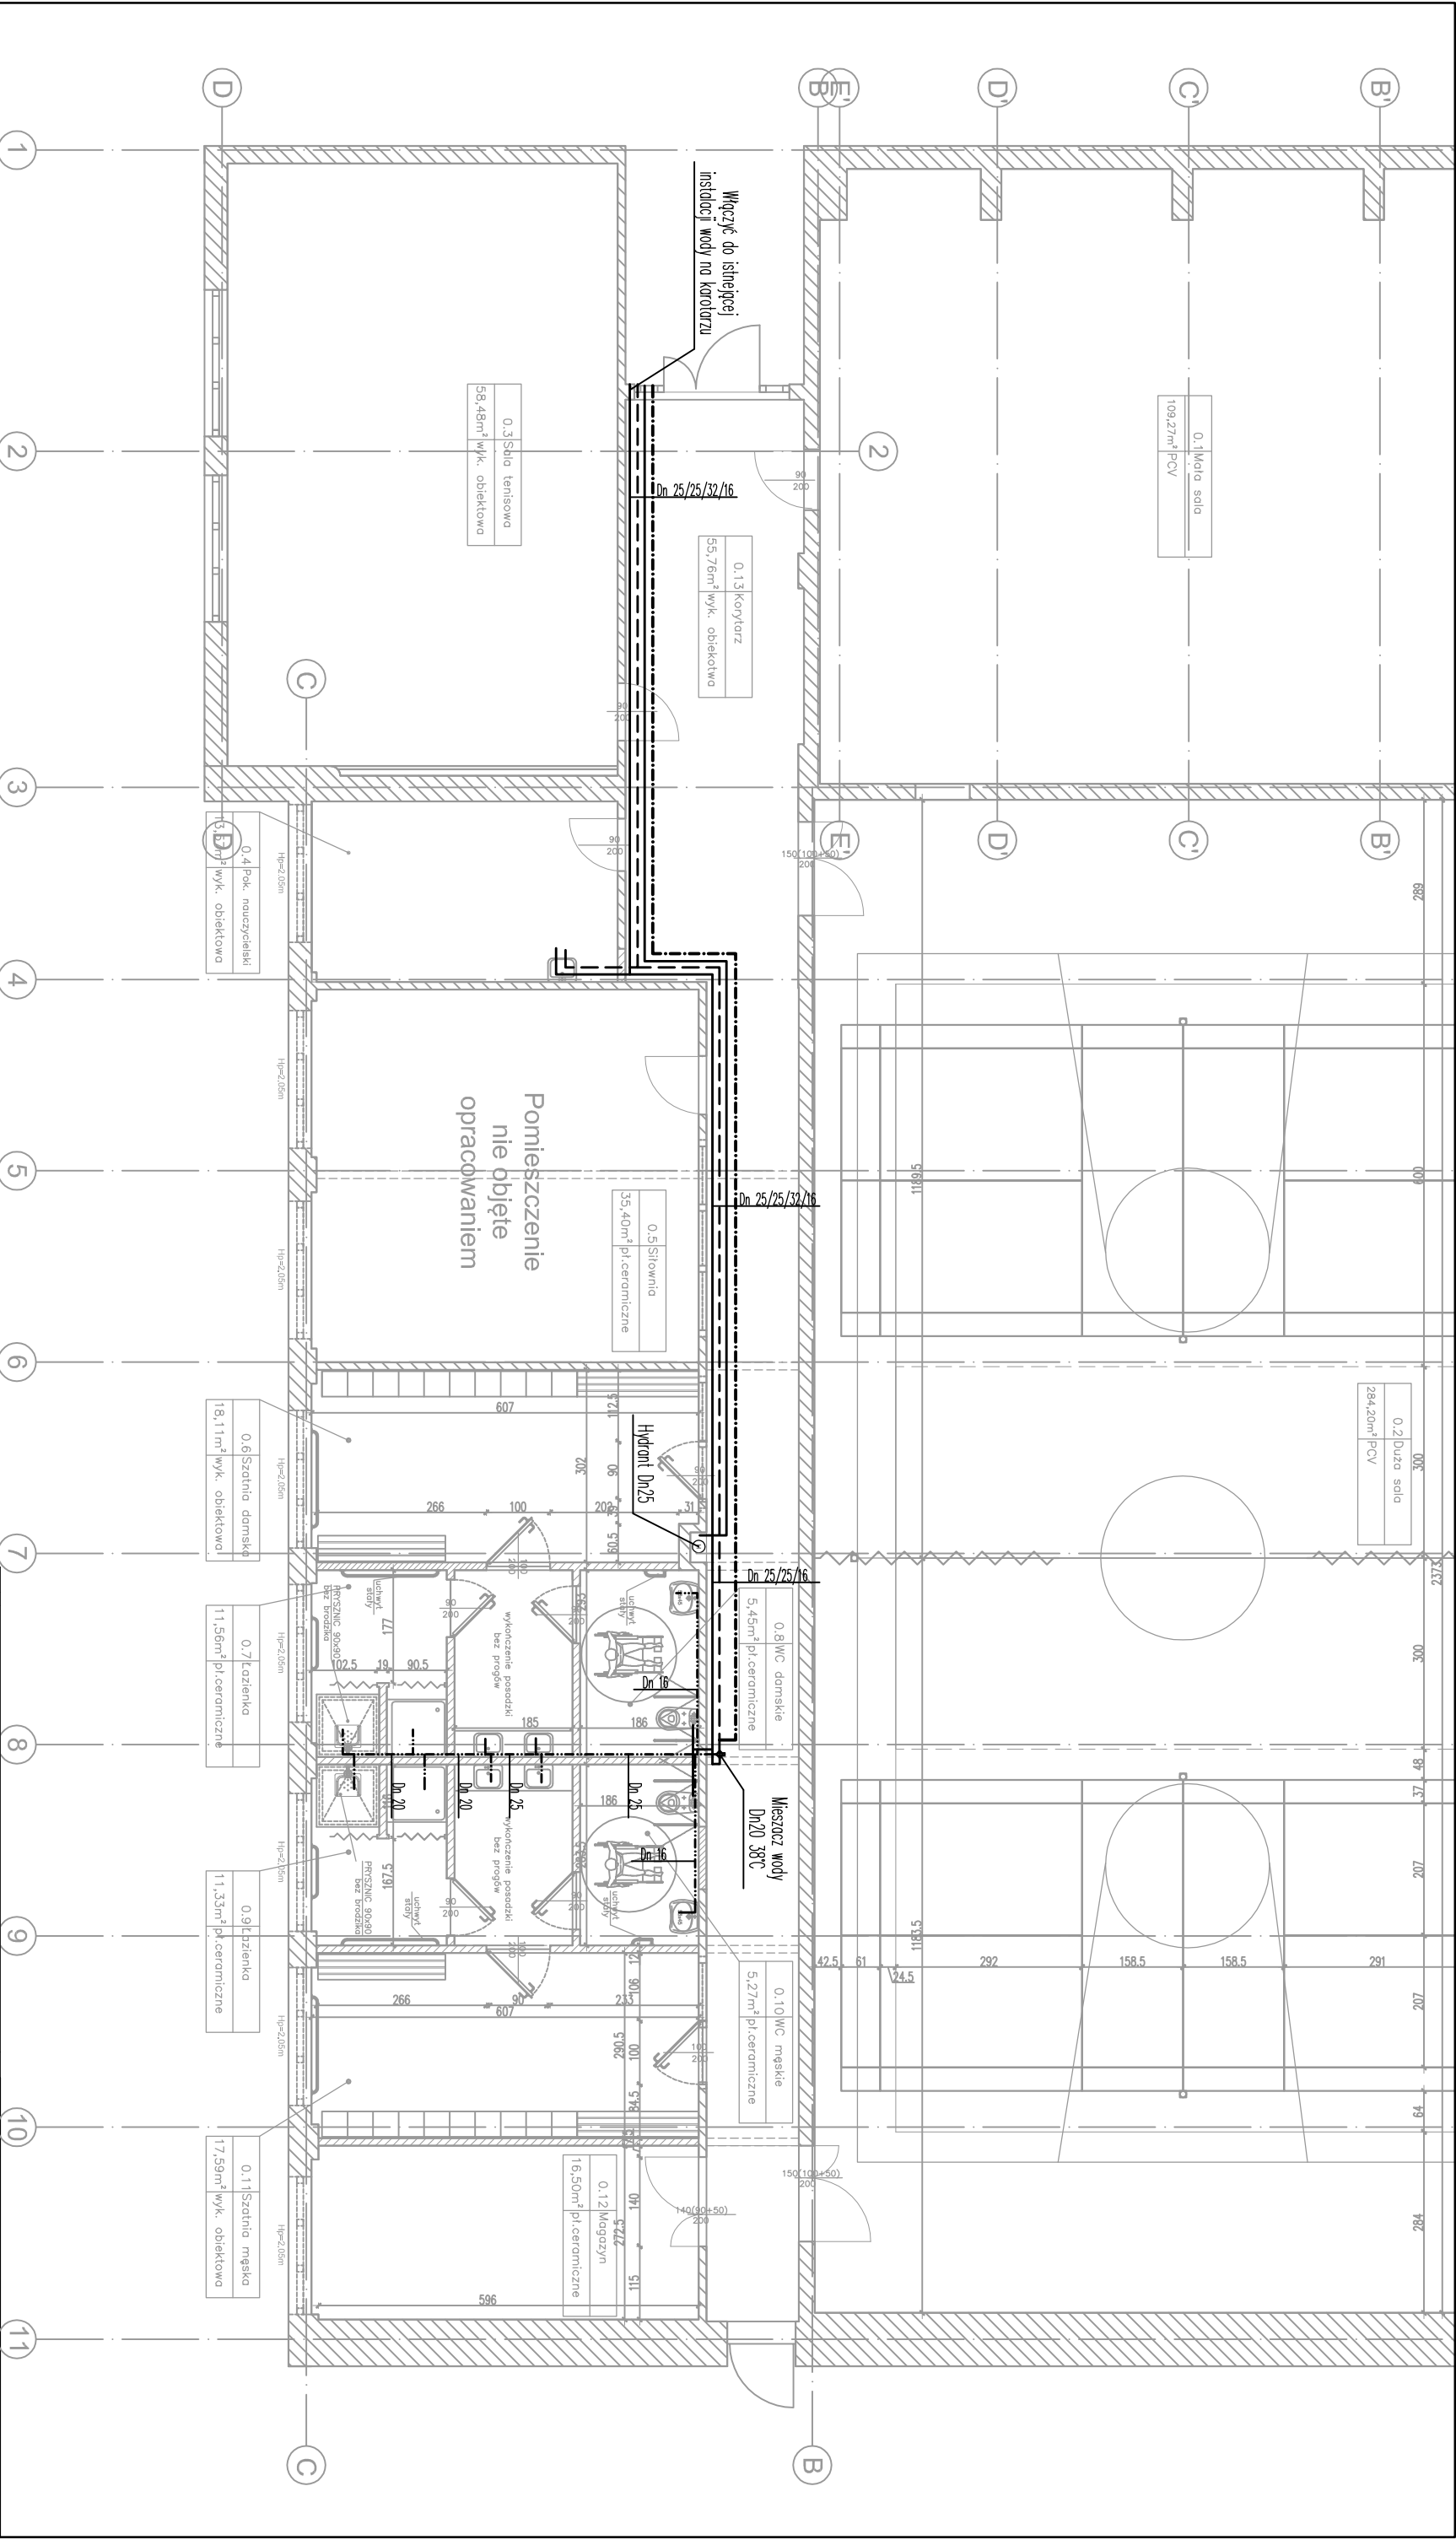

LEGENDA:

- PRZEWODY ZIMNEJ WODY
- PRZEWODY CIEPŁEJ WODY
- PRZEWODY CYRKULACJI
- PRZEWODY WODY ZMIESZANEJ

Projekt		Tytuł rys.	
REMONT WRAZ Z PRZEBUDOWĄ SALI GIMNASTYCZNEJ ORAZ ZAPLECZA SANITARNEGO W CELU ZAPEWNIENIA DOSTĘPNOŚCI OSOBOM NIEPEŁNOSPRAWNYM W ZPSZ-W w Głogowie przy ul. Sportowej 1		RZUT PARTERU - INSTALACJA WODY	
Jedn. projektowa		Architektura	
tel. 76 727 78 02 kom. 600 090 139 fax. 76 744 22 70		Asystent	
ul. Sportowa 1		Nr proj.	
67-200 Głogów		Skala	
Zespół Placówek Szkolno-Wychowawczych w Głogowie		Faza	
67-200 Głogów		PBW	
67-200 Głogów		Data	
67-200 Głogów		14.09.2016	
67-200 Głogów		Sanit.	
67-200 Głogów		S/1	