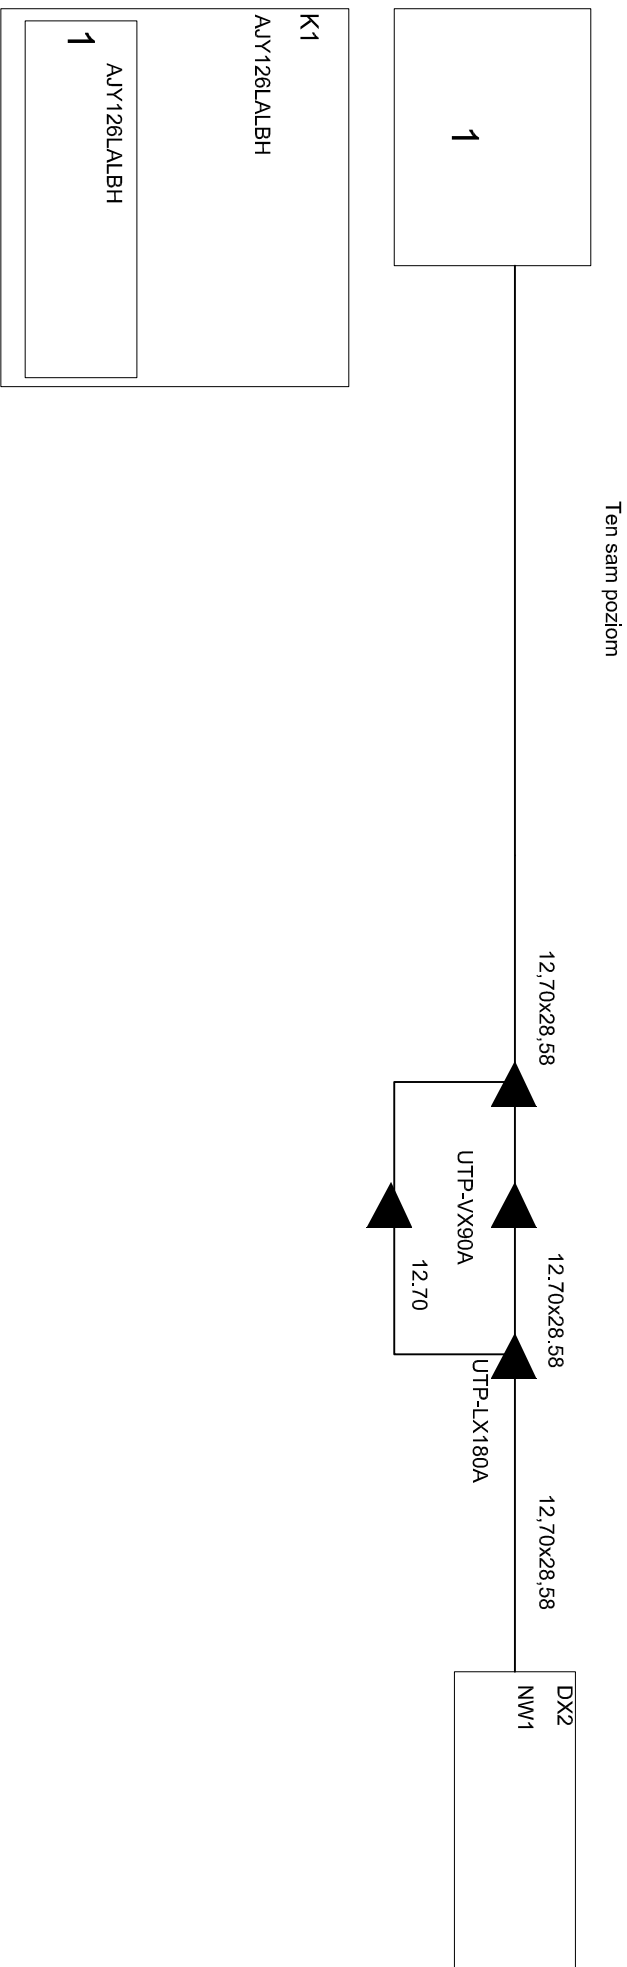
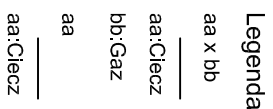
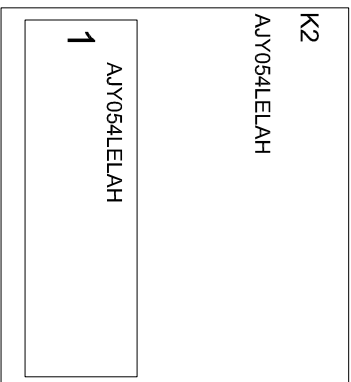
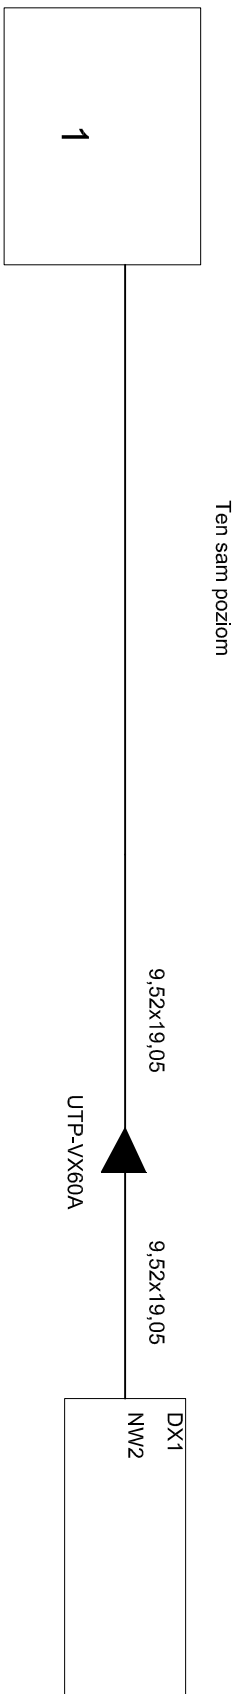


Projekt		Tytuł rys.		SCHEMATY PODŁĄCZEŃ KLIMATYZACJI					
REMONT WRAZ Z PRZEBUDOWĄ SALI GIMNASTYCZNEJ ORAZ ZAPLECZA SANITARNEGO W CELU ZAPEWNIENIA DOSTĘPNOŚCI OSOBOM NIEPEŁNOSPRAWNYM W ZPSZ-W w Głogowie przy ul. Sportowej 1		Teren inwest.		Dzielnka numer		Jednostka ewid.		Dobręb	
				86/2		020301_1 m. Głogów		0009 - Zatków	
		Zespół		Imię i nazwisko		Nr upr.		Podpis	
		Projektant w spec. instalacyjnej		mgr inż. Tomasz Baranosek		211101DUW			
		Asystent		Paweł Maciher					
Jedn. projektowa		Architektura							
tel. 76 727 78 02		kom. 600 090 139		fax. 76 744 22 70					
									
		JOANNA NOWAK ul. Kościuszki 14/3 57-200 Głogów ambit@poczta.onet.pl http://www.ambit.pl							
Inwestor		Inf. rys.							
		Nr proj.		Skala		Faza		Data	
Zespół Placówek Szkolno-Wychowawczych w Głogowie ul. Sportowa 1 67-200 Głogów		294		1:100		PBW		14.09.2016	
		Nazwa wł.		294-PB-ZSW		Instalacje		Nr/sunku S/10	