


POMIATOWY OŚRODEK DOKUMENTACJI
GEODEZYJNEJ I KARTOGRAFICZNEJ
ul. Gen. Wł. Sikorskiego 21 (4)
67-200 GŁOGÓW
tel./fax 76-727-25-80 do 76-727-25-89
NIP 693-21-60-254 REGON 021289065
Nr kancelaryjny: POCiK.6642.1.66.2018

KOPIA MAPY ZASADNICZEJ

Skala 1:500

Województwo: DOLNOŚLĄSKIE
Powiat: GŁOGOWSKI
Jednostka ewidencyjna: 020301 I MIASTO GŁOGÓW
Obręb ewidencyjny: 0009 ZARKÓW
Działka: 86
Godło mapy: 5.160.30.03.2.1.5.160.30.23.4.3

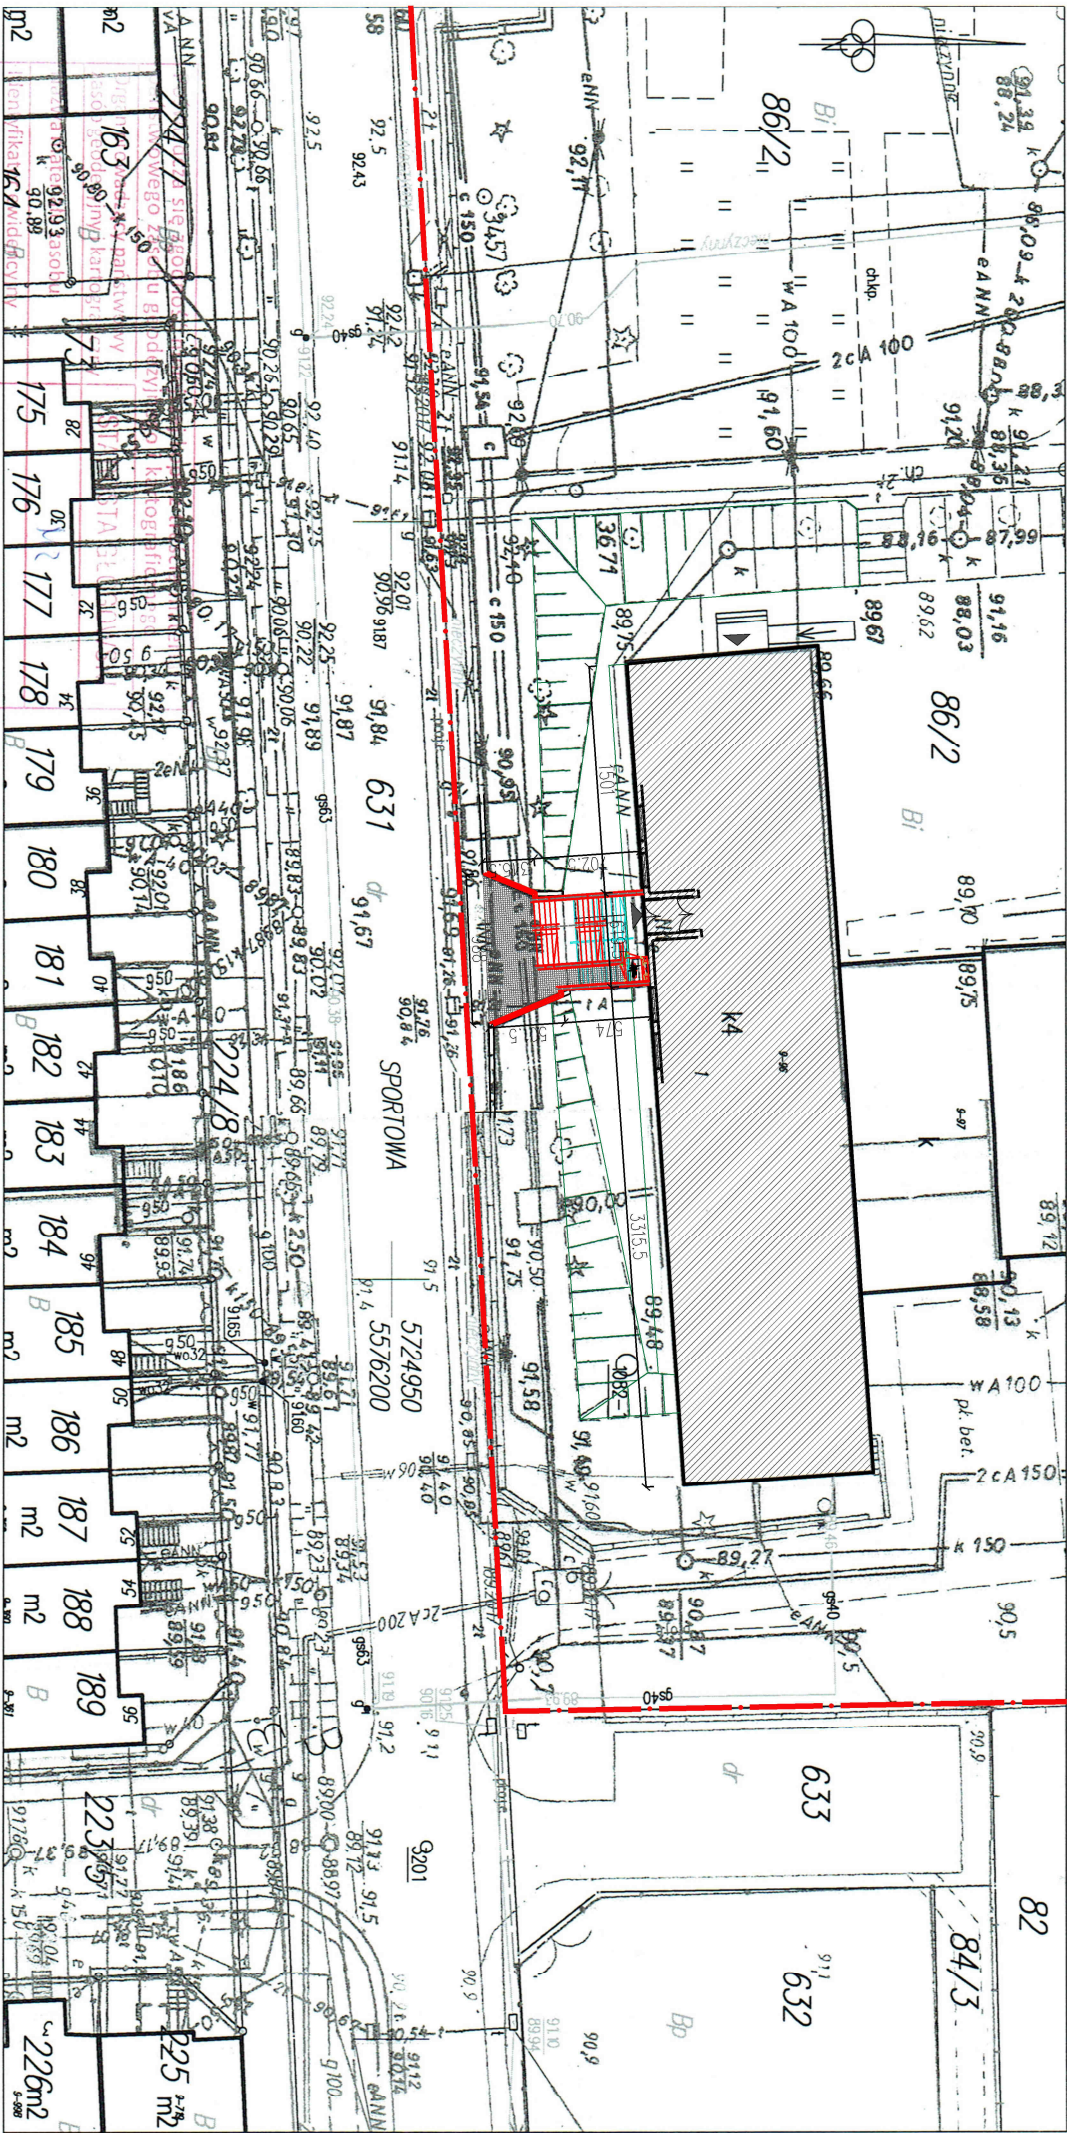

Data wykonania kopii	30 STY. 2018
Inię, nazwisko i podpis osoby reprezentującej urząd	Z up. STAROSTY <i>[Signature]</i>

Marta Kazimierska

Spoza: Marta Kazimierska dnia 2018.01.30

Głogów dn. 30.01.2018 r.

Legenda	
	GRANICA DZIAŁKI
	ISTNIEJĄCY BUDYNEK "A" SZKOŁY
	BUDYNKI SĄSIADUJĄCE
	ELEMENTY PROJEKTOWANE
	IŁOŚĆ KONDYGNACJI
	ISTNIEJĄCY TEREN UTWARDZONY
	przed WEJŚCIEM - do przełożenia
	ISTNIEJĄCE WEJŚCIE DO BUDYNKU

Projekt		REMONT WRAZ Z PRZEBUDOWĄ ZEWNĘTRZNYCH SCHODÓW WEJŚCIOWYCH W CELU ZAPEWNIENIA DOSTĘPNOŚCI OSOBOM NIEPEŁNOSPRAWNYM W ZPSZ-W w Głogowie przy ul. Sportowej 1	
Jedn. projektowa		AMBIT	
tel. 76 727 78 02		kom. 600 090 139	
fax. 76 744 22 70		fax. 76 744 22 70	
Inwestor		JOANNA NOWAK	
ul. Sportowa 1		30m01@poczta.glogow.pl	
67-200 Głogów		NIP: 693-21-60-254	
Zespół Placówek Szkolno-Wychowawczych w Głogowie		ul. Koszarska 142, 67-200 Głogów	
Teren inwest.		Jednostka ewid.	
ul. Sportowa 1		020301_1 m. Głogów	
Działka numer		0009 - Zarków	
86/2		020301_1 m. Głogów	
Tytuł rys.		ZAGOSPODAROWANIE TERENU	
Architektura		Zespół	
Gł. Projektant		mgr inż. arch. Joanna Nowak	
Asystent		1306/DOLA	
Asystent			
Inf. rys.		Nr rys.	
334		PB	
1500		12.02.2018	
334-PB-ZSW_rev10		Arch.	
A/1		A/1	