

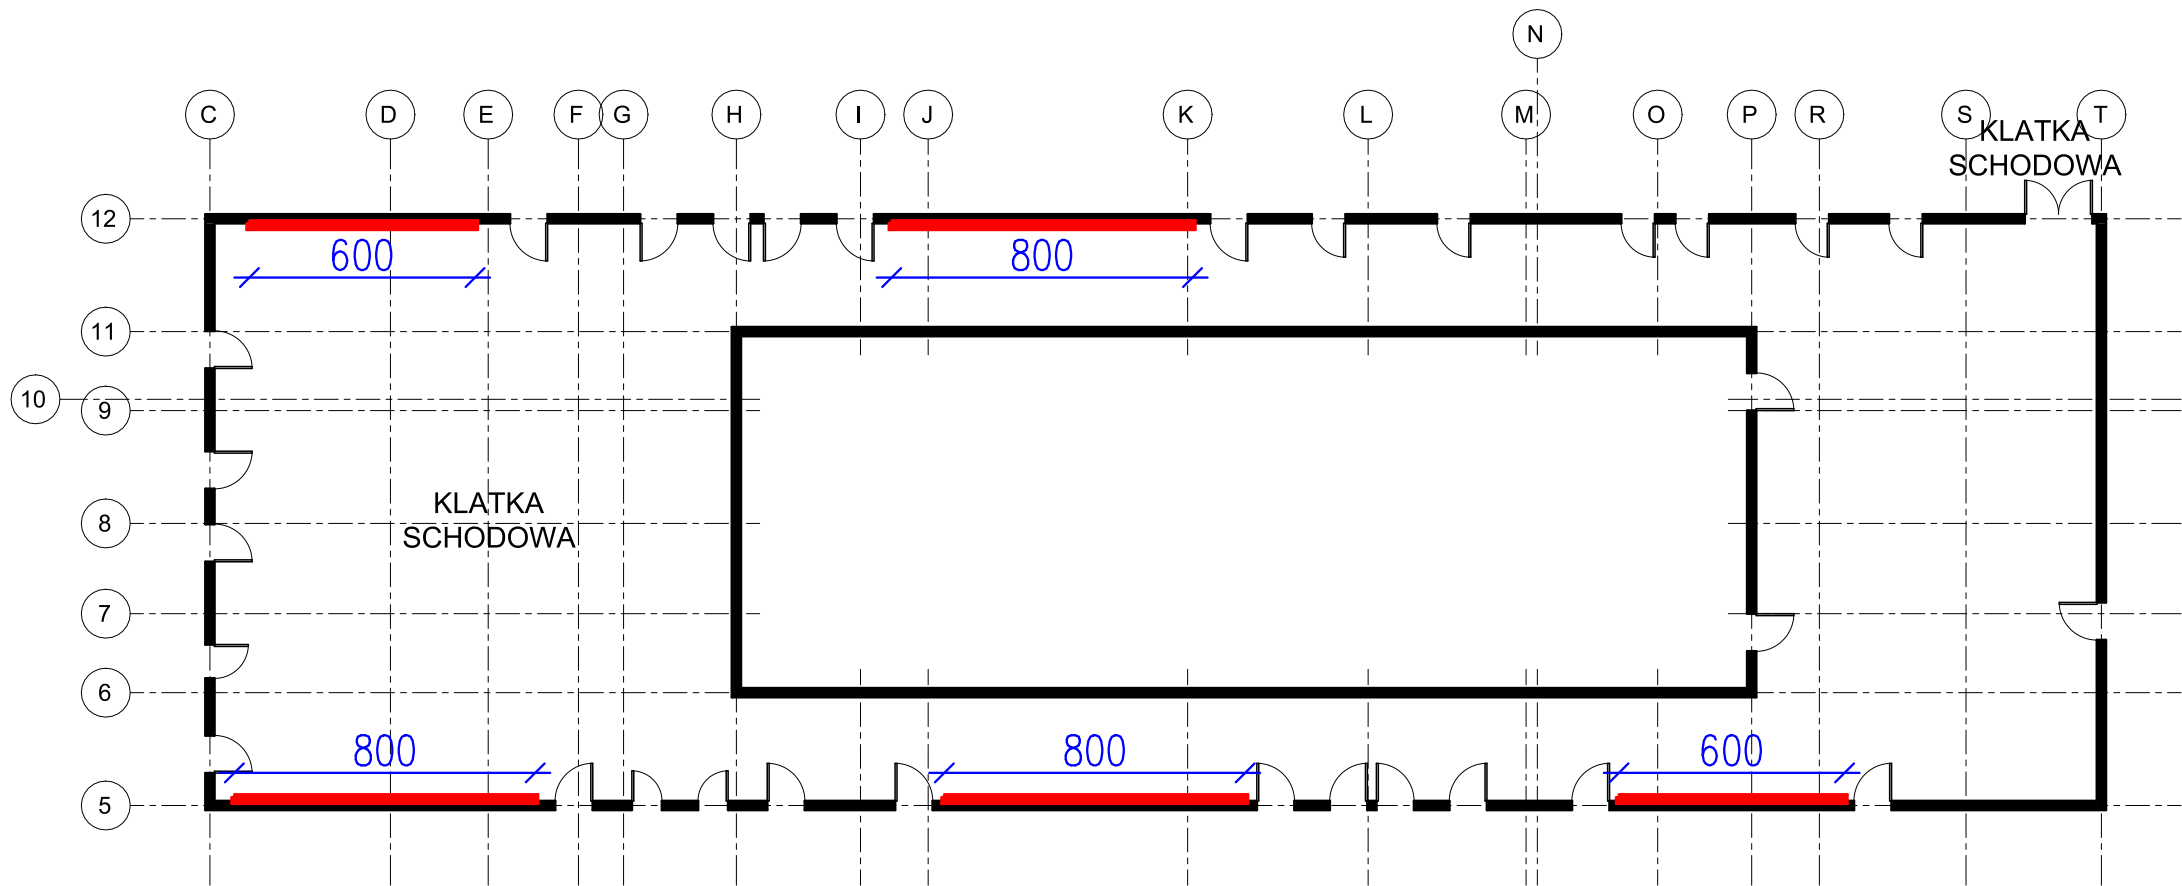
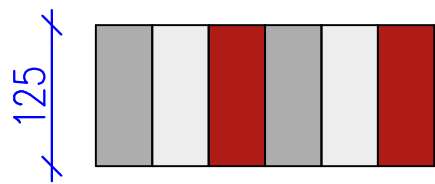


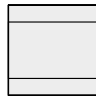

UŁOŻENIE PŁYT:

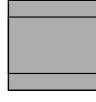

LEGENDA:

-  - OKŁADZINA ŚCIENNA Z PŁYT NIE GORSZYCH NIŻ ACRAMIT FIRMY POLMARPROFIL LUB RÓWNOWAŻNE, KOLOR: BYCZA KREW, FORMAT 50x125cm
-  - OKŁADZINA ŚCIENNA Z PŁYT NIE GORSZYCH NIŻ ACRAMIT FIRMY POLMARPROFIL LUB RÓWNOWAŻNE, KOLOR: PORANNA MGŁA, FORMAT 50x125cm
-  - OKŁADZINA ŚCIENNA Z PŁYT NIE GORSZYCH NIŻ ACRAMIT FIRMY POLMARPROFIL LUB RÓWNOWAŻNE, KOLOR: SZARY KSIĘŻYCOWY, FORMAT 50x125cm