


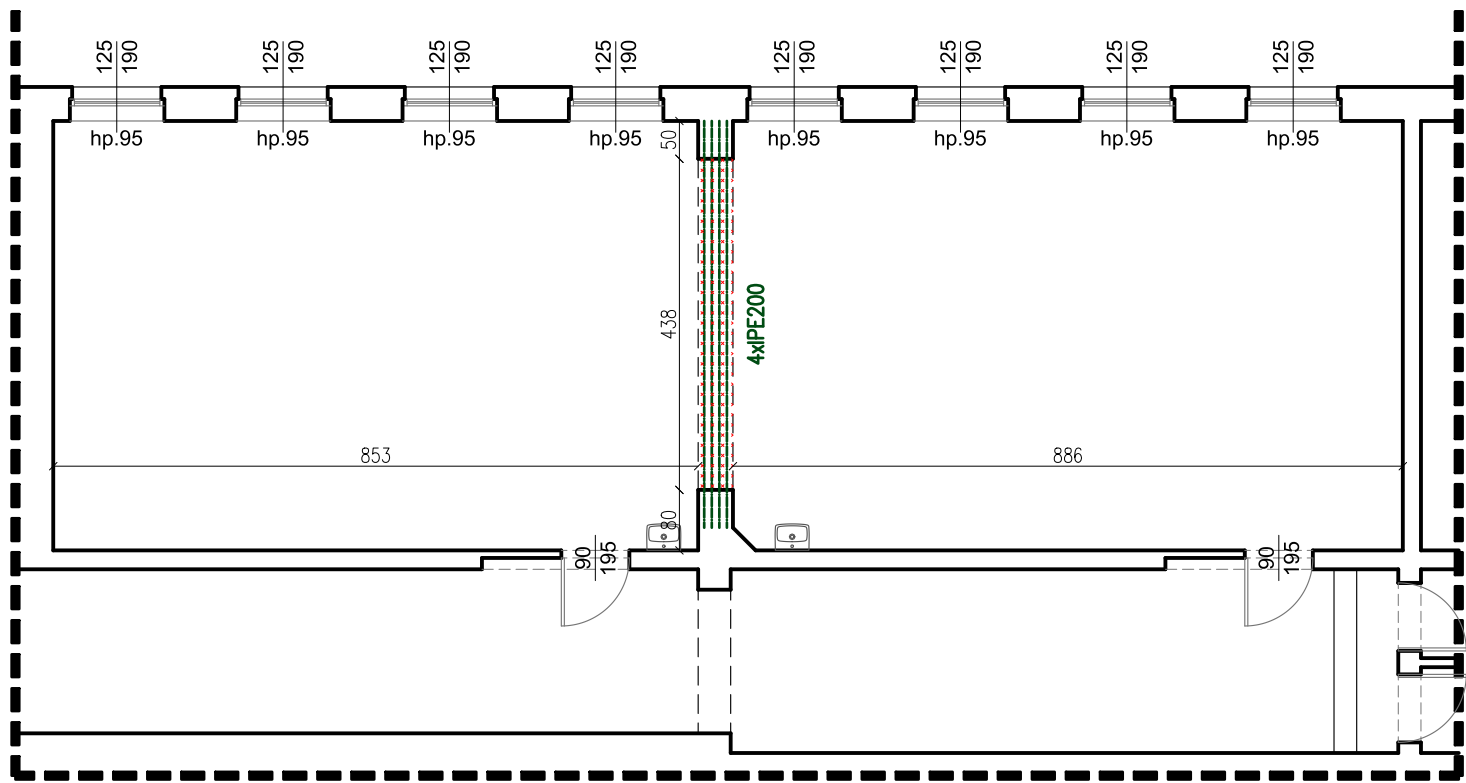

LEGENDA:

-  - ISTENIEJĄCE ŚCIANY
-  - PROJEKTOWANE WYBURZENIA ŚCIAN
-  - ZAKRES OPRACOWANIA



MAZE BIURO PROJEKTOWE  
MAGDALENA RETELSKA

ul.Rzemieślnicza 7-9, 59-220 Legnica  
tel. 697-208-033, mail: mazebiuro@mazebiuro.pl,  
strona www: www.mazebiuro.pl, NIP: 691-238-76-93

**NAZWA OBIEKTU BUDOWLANEGO:**  
Przebudowa sali lekcyjnej w budynku Szkoły Podstawowej w Grębolicach

**ADRES OBIEKTU BUDOWLANEGO:**  
ul. Szkolna 2, 59-150 Grębocice

**INWESTOR:**  
Zespół Ekonomiczno- Administracyjny Szkół i Przedszkola w Grębolicach

**ADRES INWESTORA:**  
ul. Szkolna 2/2-3, 59-150 Grębocice

**TYTUŁ RYSUNKU:**  
  
RZUT I PIĘTRA

|   |                         |               |
|---|-------------------------|---------------|
| PROJEKT BUDOWLANY   | BRANŻA:<br>ARCHITEKTURA | NR RYS:<br>02 |
| OPRACOWAŁA:   |                         | PODPIS:       |
| mgr. inż. arch. Magdalena Retelska<br>Upr. budowlane w specjalności architektonicznej<br>do projektowania bez ograniczeń<br>Nr uprawnień: 36/DSOKK/2017 |                         |               |
| SKALA:<br>1:100   | DATA:<br>13.03.2019r    | STR:<br>-     |