


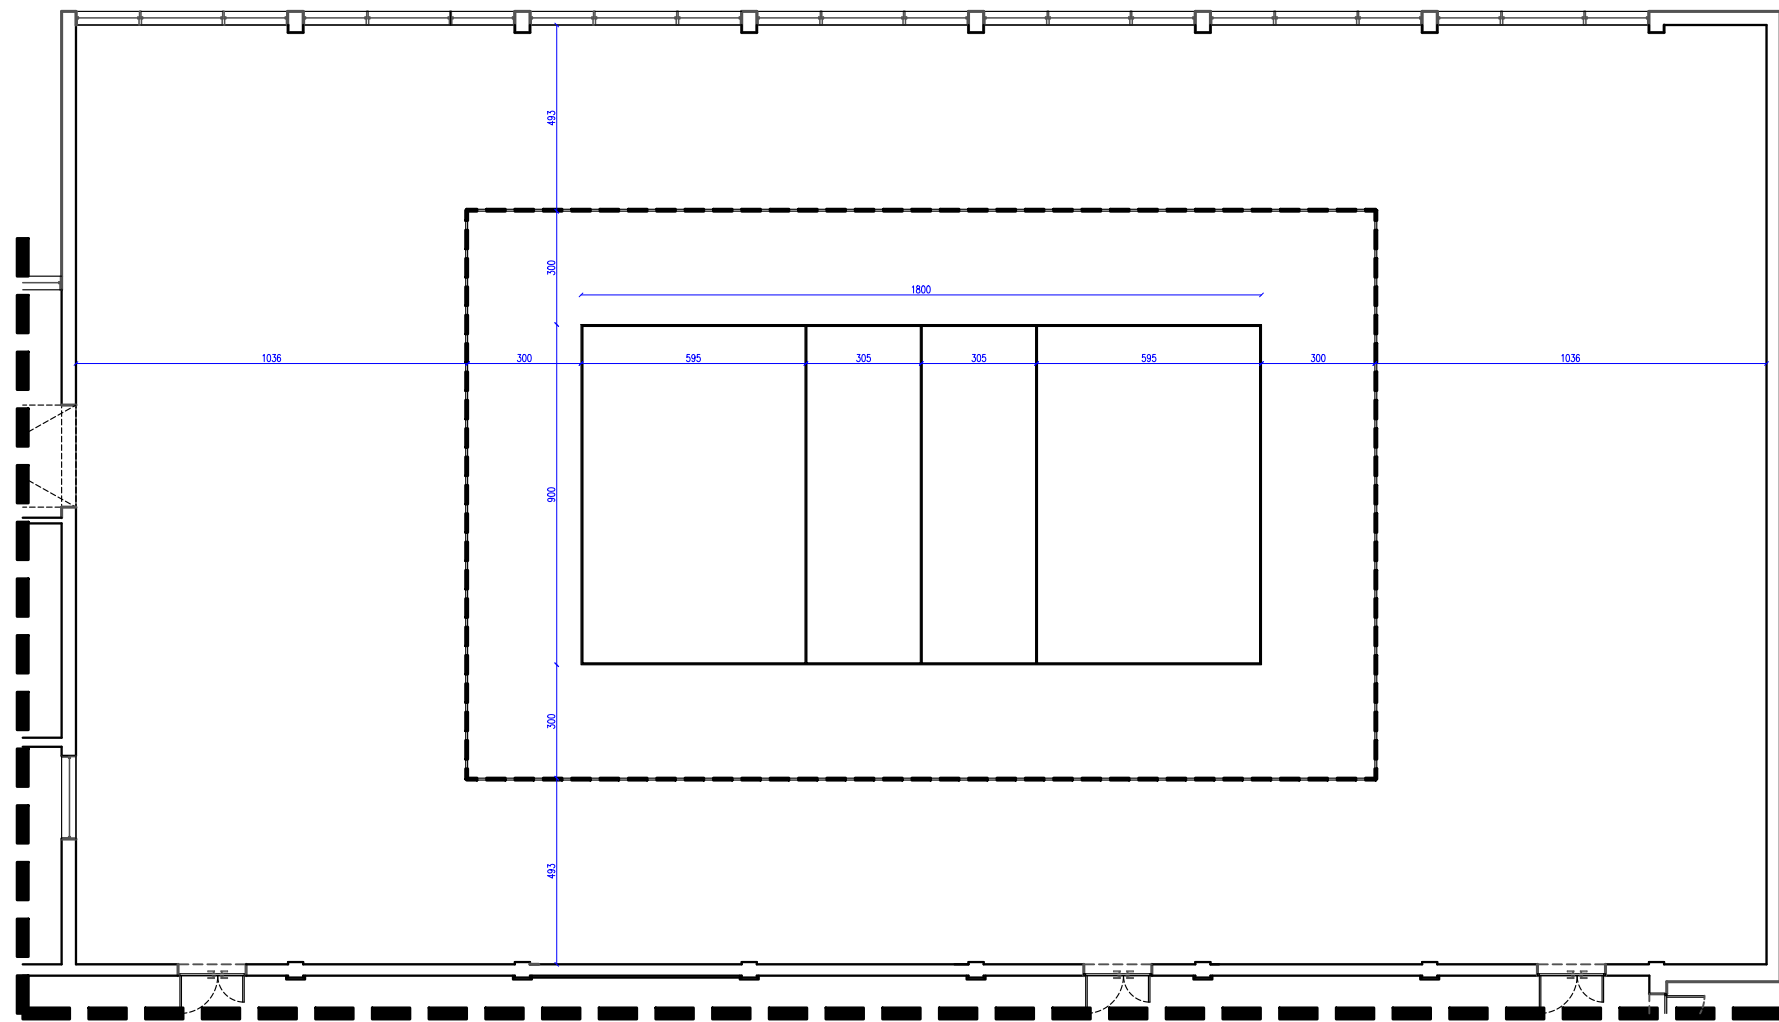



MAZE BIURO PROJEKTOWE

MAGDALENA RETELSKA

ul.Rzemieślnicza 7-9, 59-220 Legnica

tel. 697-208-033, mail: mazebiuro@mazebiuro.pl,

strona www: www.mazebiuro.pl, NIP: 691-238-76-93

NAZWA OBIEKTU BUDOWLANEGO:

Remont po zalaniu sali gimnastycznej w Grębocicach

ADRES OBIEKTU BUDOWLANEGO:

ul. Szkolna, 59-150 Grębocice

INWESTOR:

Zespół Ekonomiczno- Administracyjny Szkół i Przedszkola w Grębocicach

ADRES INWESTORA:

ul.Szkolna 2, 59-150 Grębocice

TYTUŁ RYSUNKU:

Szczegół wykonania oznaczenia boiska do gry w siatkówkę

FAZA PROJEKTU: PROJEKT WYKONAWCZY	BRANŻA: ARCHITEKTURA	NR RYS: 04
PROJEKTANT:		PODPIS:
mgr. inż. arch. Magdalena Retelska Upr. budowlane w specjalności architektonicznej do projektowania bez ograniczeń Nr uprawnień: 36/DSOKK/2017		
SKALA: 1:100	DATA: 14.09.2020r	STR: