


RZUT PRZYZIEMIA SEGMENTU "A"
MIEJSCE WYKONANIA INIEKCJI
SKALA 1:100

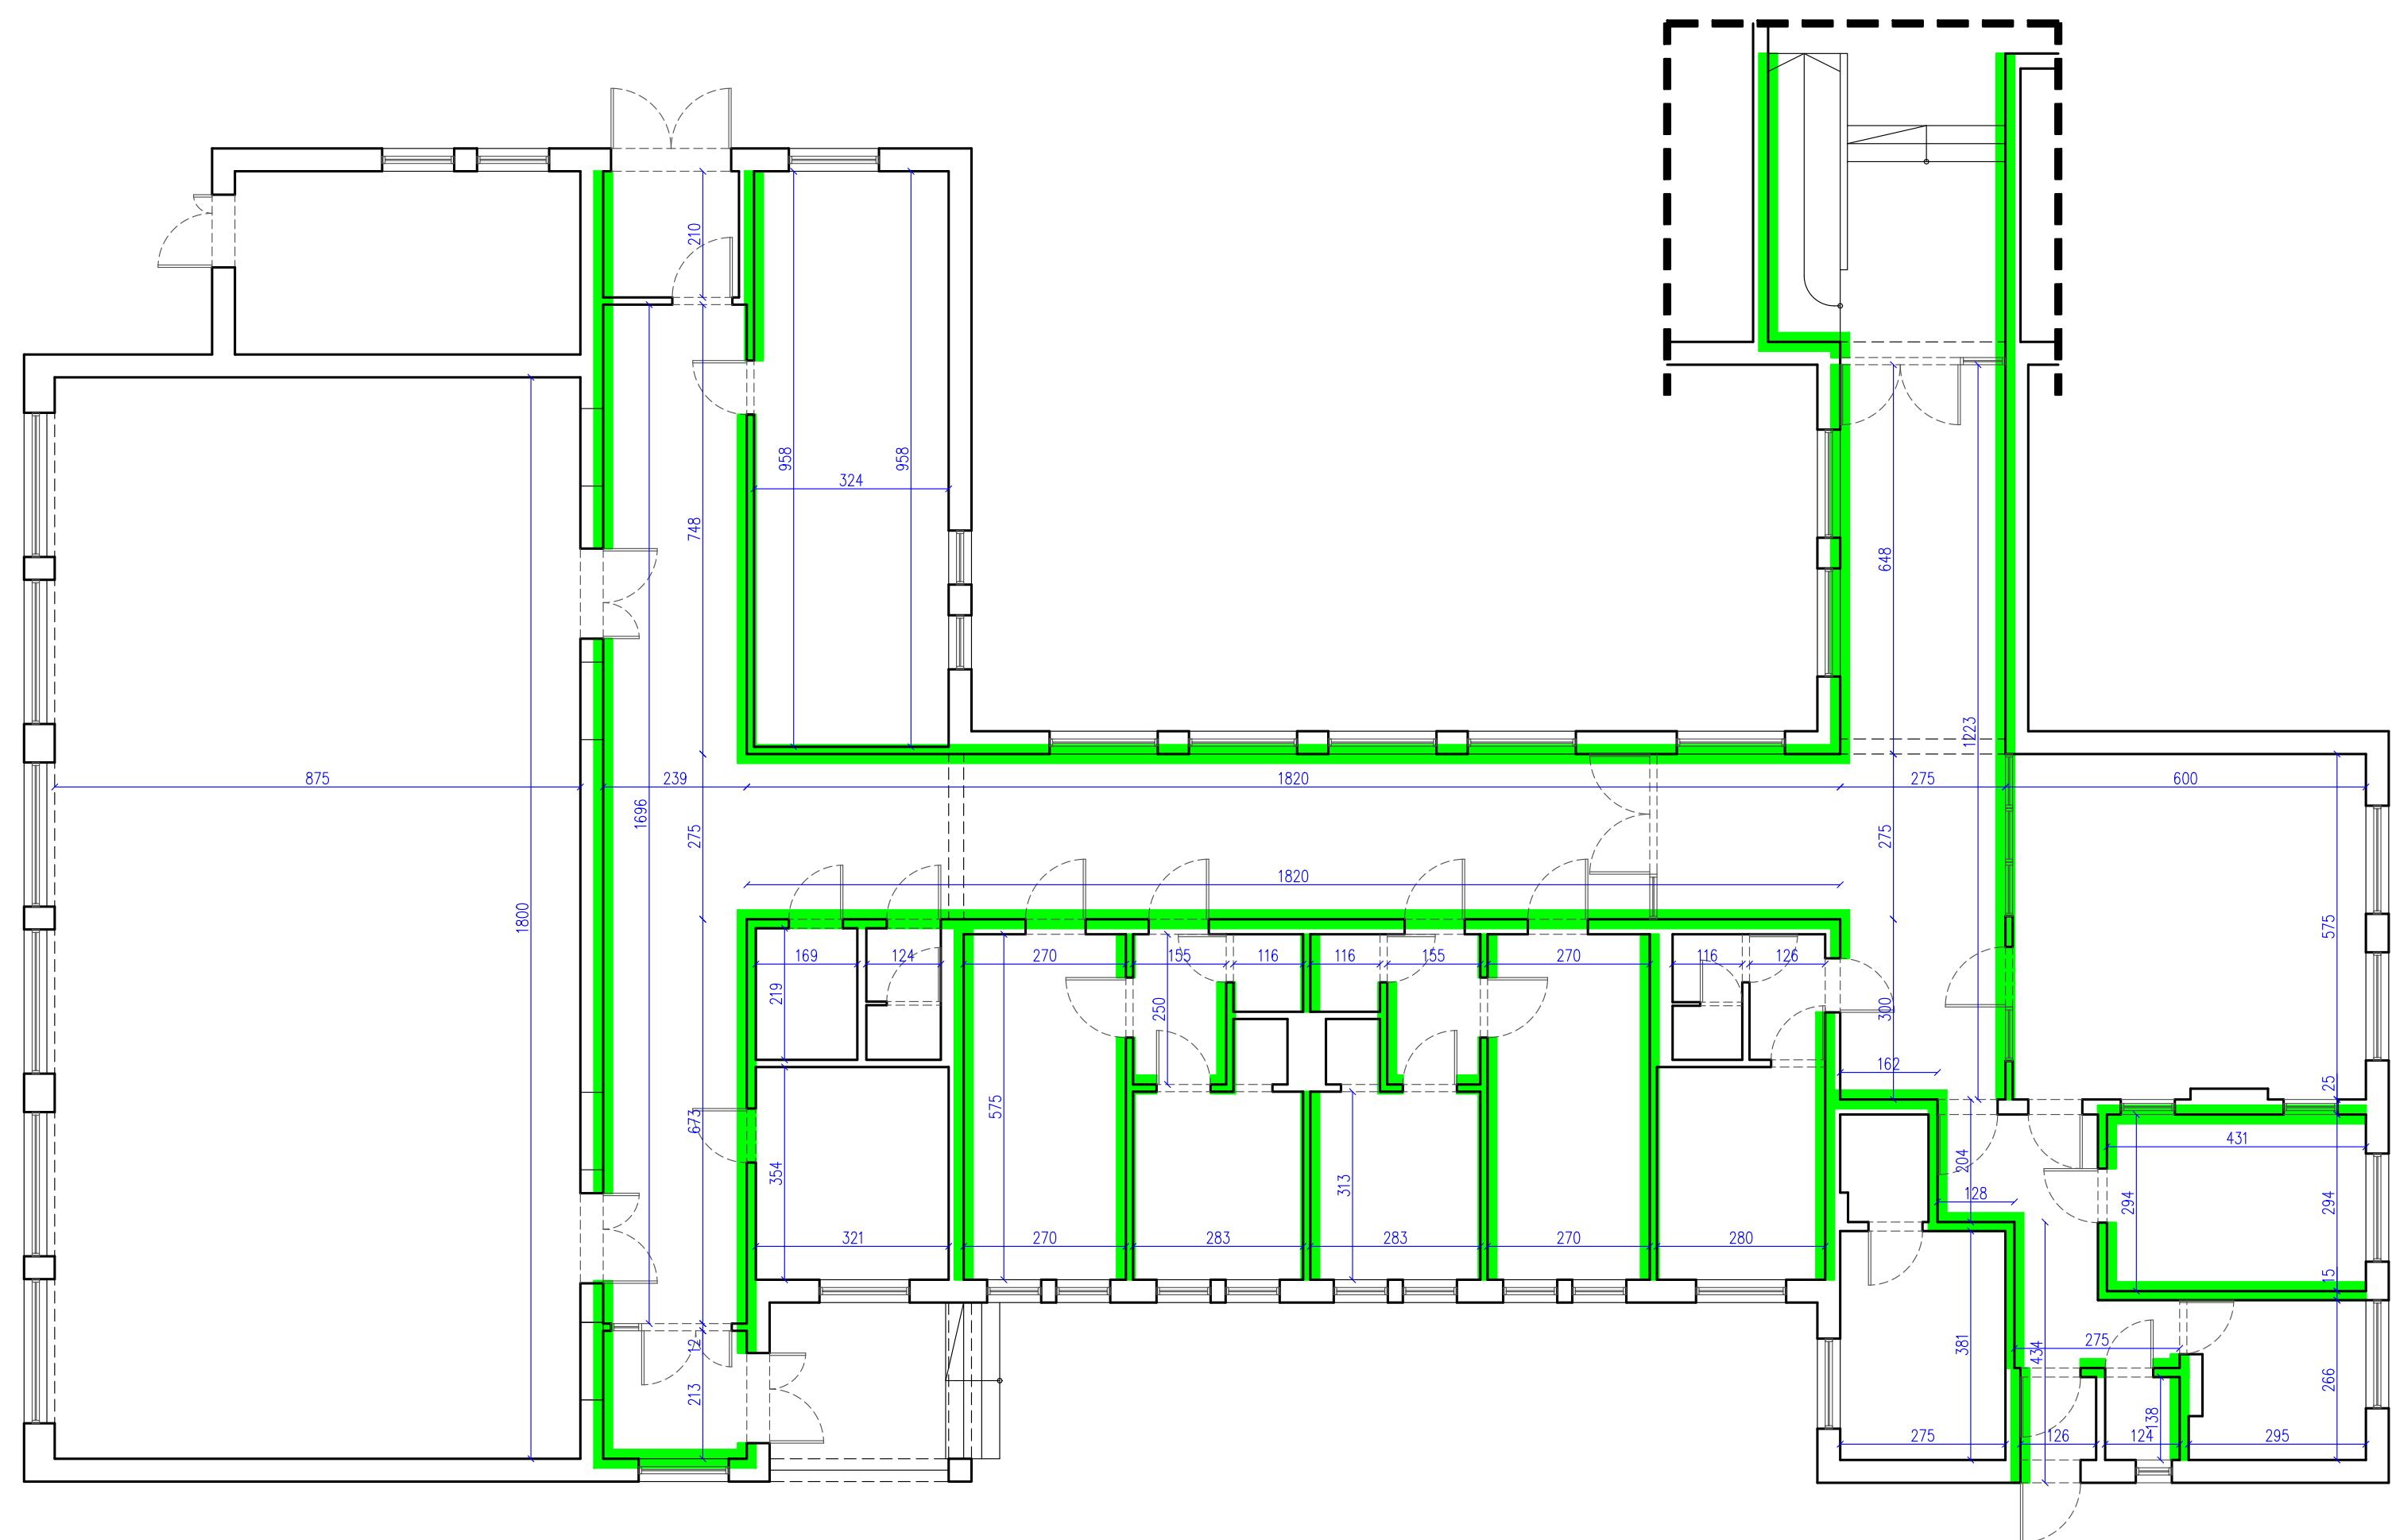

- LEGENDA:
- ISTENIEJĄCE ŚCIANY
 - MIEJSCE WYKONANIA INIEKCJI

MAZE BIURO PROJEKTOWE
MAGDALENA RETELSKA
ul. Rzemieśnicza 7-9, 59-220 Legnica
tel. 697-208-033, mail: mazedbiuro@mazedbiuro.pl,
strona www: www.mazedbiuro.pl, NIP: 691-238-76-93

NAZWA OBIEKTU BUDOWLANEGO:
Remont zawilgoconych ścian w Szkole Podstawowej w Rzeczychy

ADRES OBIEKTU BUDOWLANEGO:
Rzeczyca 1, 59-150 Grębocice

INWESTOR:
Zespół Ekonomiczno- Administracyjny Szkół i Przedszkola w Grębocicach

ADRES INWESTORA:
ul. Szkolna 2, 59-150 Grębocice

TYTUŁ RYSUNKU:
RZUT PRZYZIEMIA SEGMENTU "A"- MIEJSCE WYKONANIA INIEKCJI

PROJEKT BUDOWLANY	BRANŻA: ARCHITEKTURA	NR RYS: 01
OPRACOWAŁA: mgr. inż. arch. Magdalena Retelska Upr. budowlane w specjalności architektonicznej do projektowania bez ograniczeń Nr uprawnień: 36/DSOKK/2017		PODPIS:
SKALA: 1:100	DATA: 18.06.2021r	STR: