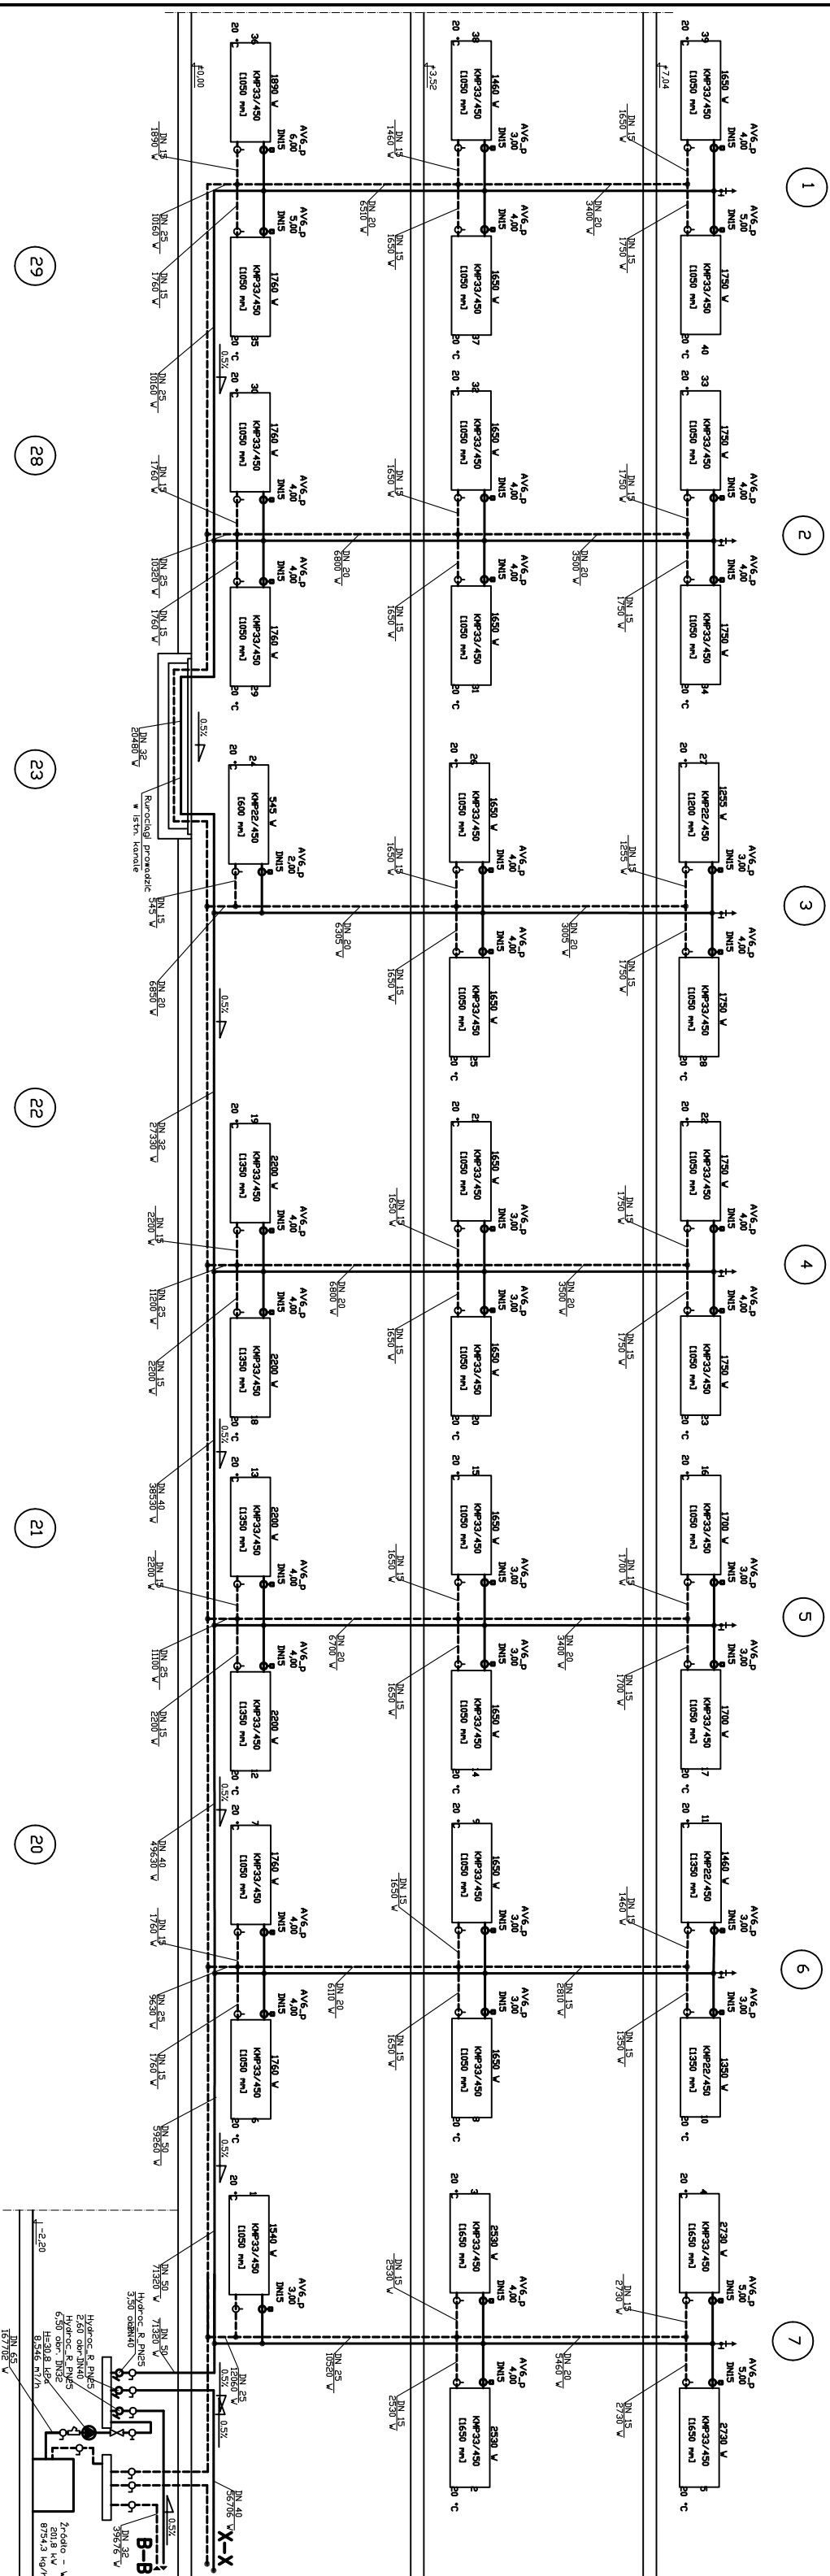


OBJEKT	ZESPÓŁ SZKÓŁ BUDOWANYCH IM KRÓLA KAZIMIERZA WIELKEGO					
ADRES:	ul. Słodka 21A, 38-200 Jasło					
INWESTOR:	ZESPÓŁ SZKÓŁ BUDOWANYCH Im Króla Kazimierza Wielkiego					
ADRES:	ul. Słodka 21A , 38-200 JASŁO					
TYPU PVS	ROZWIĄZNIE INSTALACJI CENTRALNEGO OGRZEWANIA ARKI					
PROJEKTOWA SPRAWCZOŚĆ	nr. uzgodnienia S-107/06	10.2010	Pdps	SKALA	nr pvs.	
	inż. Jan Strzemiński					
	inż. Jacek Kamiński	PDG./DOKI./PODS./OZ	10.2010	1:50	S-04	