
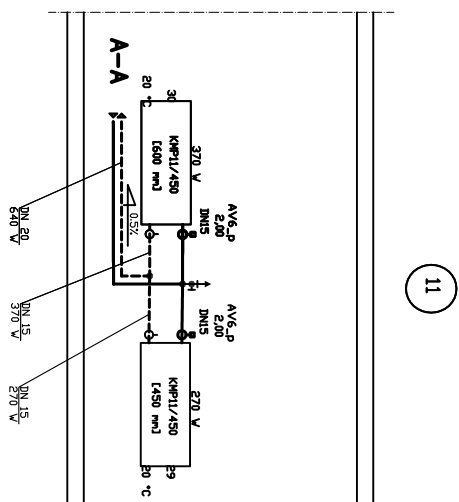
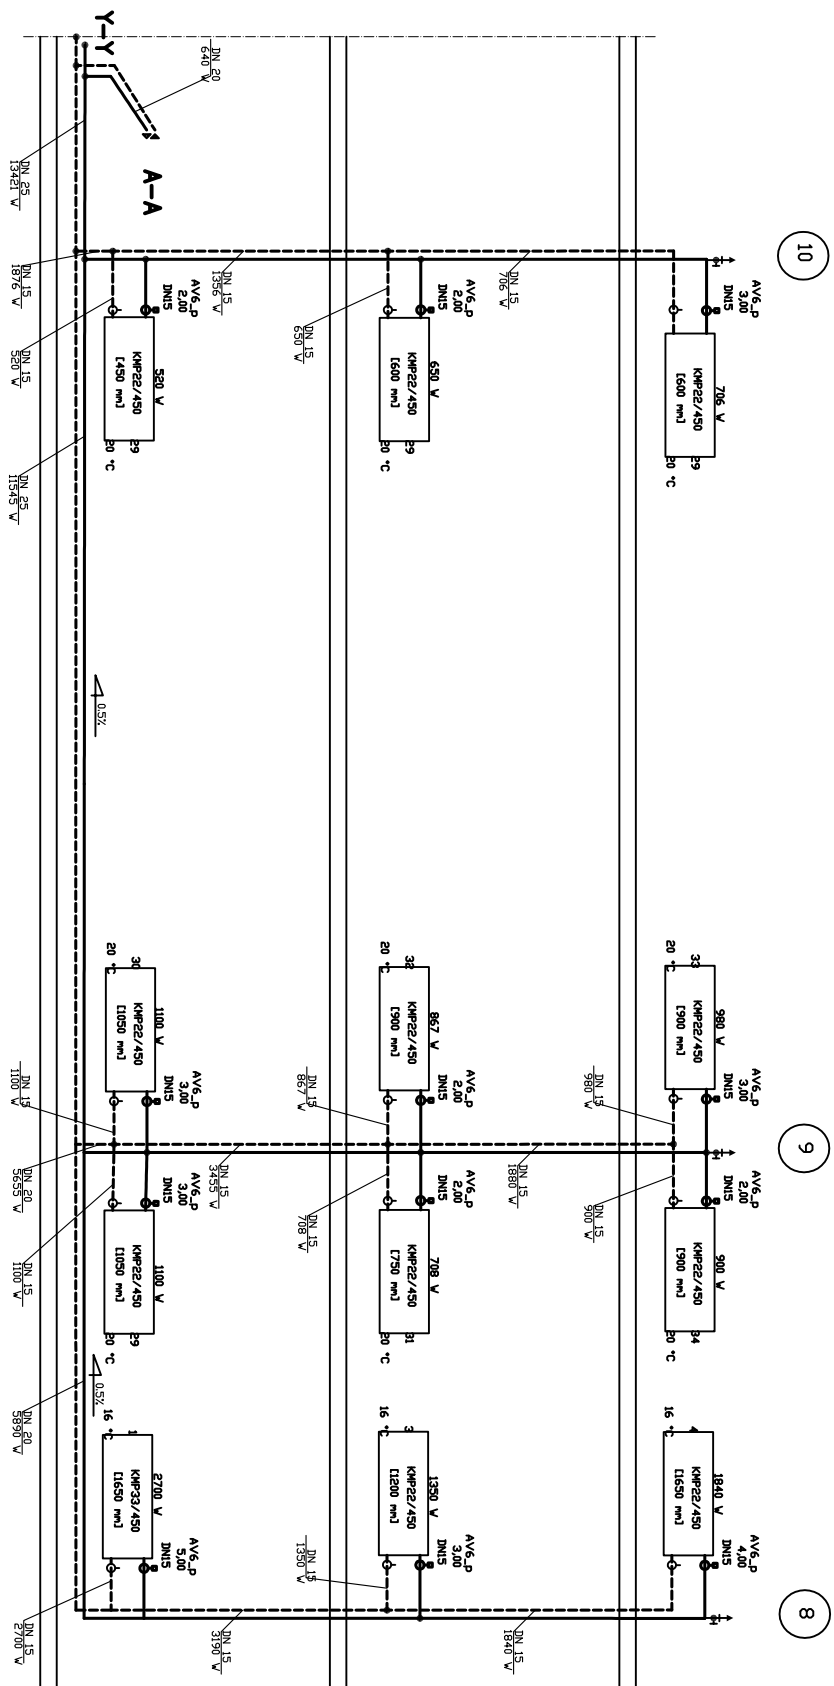


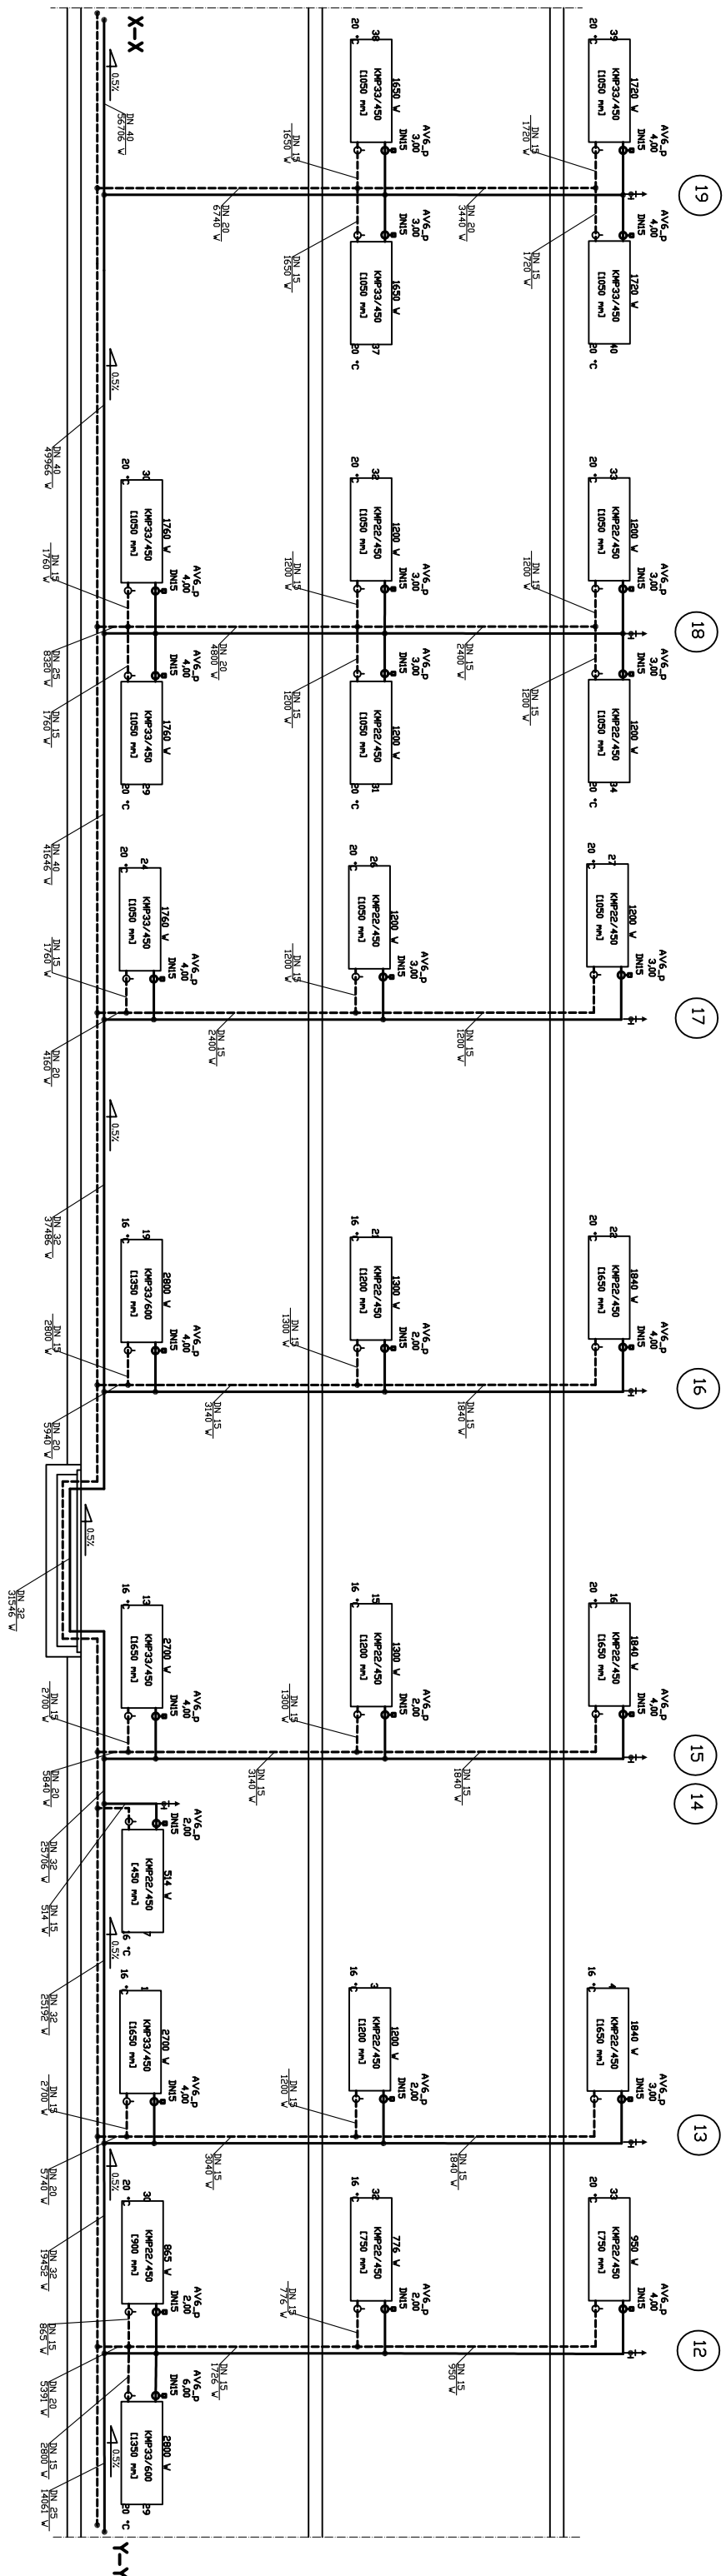

OBJEKT	ZESPÓŁ SKŁÓD BUDOWLANYCH IM KRÓLA KAZIMIERZA WIELKIEGO				
ADRES	ul. Skłodowska 21A, 38-200 Jasło				
INWESTOR	ZESPÓŁ SKŁÓD BUDOWLANYCH Im Króla Kazimierza Wielkiego				
ADRES	ul. Skłodowska 21A, 38-200 JASŁO				
Tytuł rys:	ROZWIĄZANIE INSTALACJI CENTRALNEGO OGRZEWANIA AR.2				
PROJEKTOWA	nr. uprawnień	10.2010	PPiPS	SKŁA	nr. rys.
PROJEKTOWA	12-2010/01	S-110/01			
SPRZĄDZĄ	12-2010/01	PPiPS/07	10.2010		
12-2010/01	PPiPS/07	10.2010		1:50	S-05