


arter

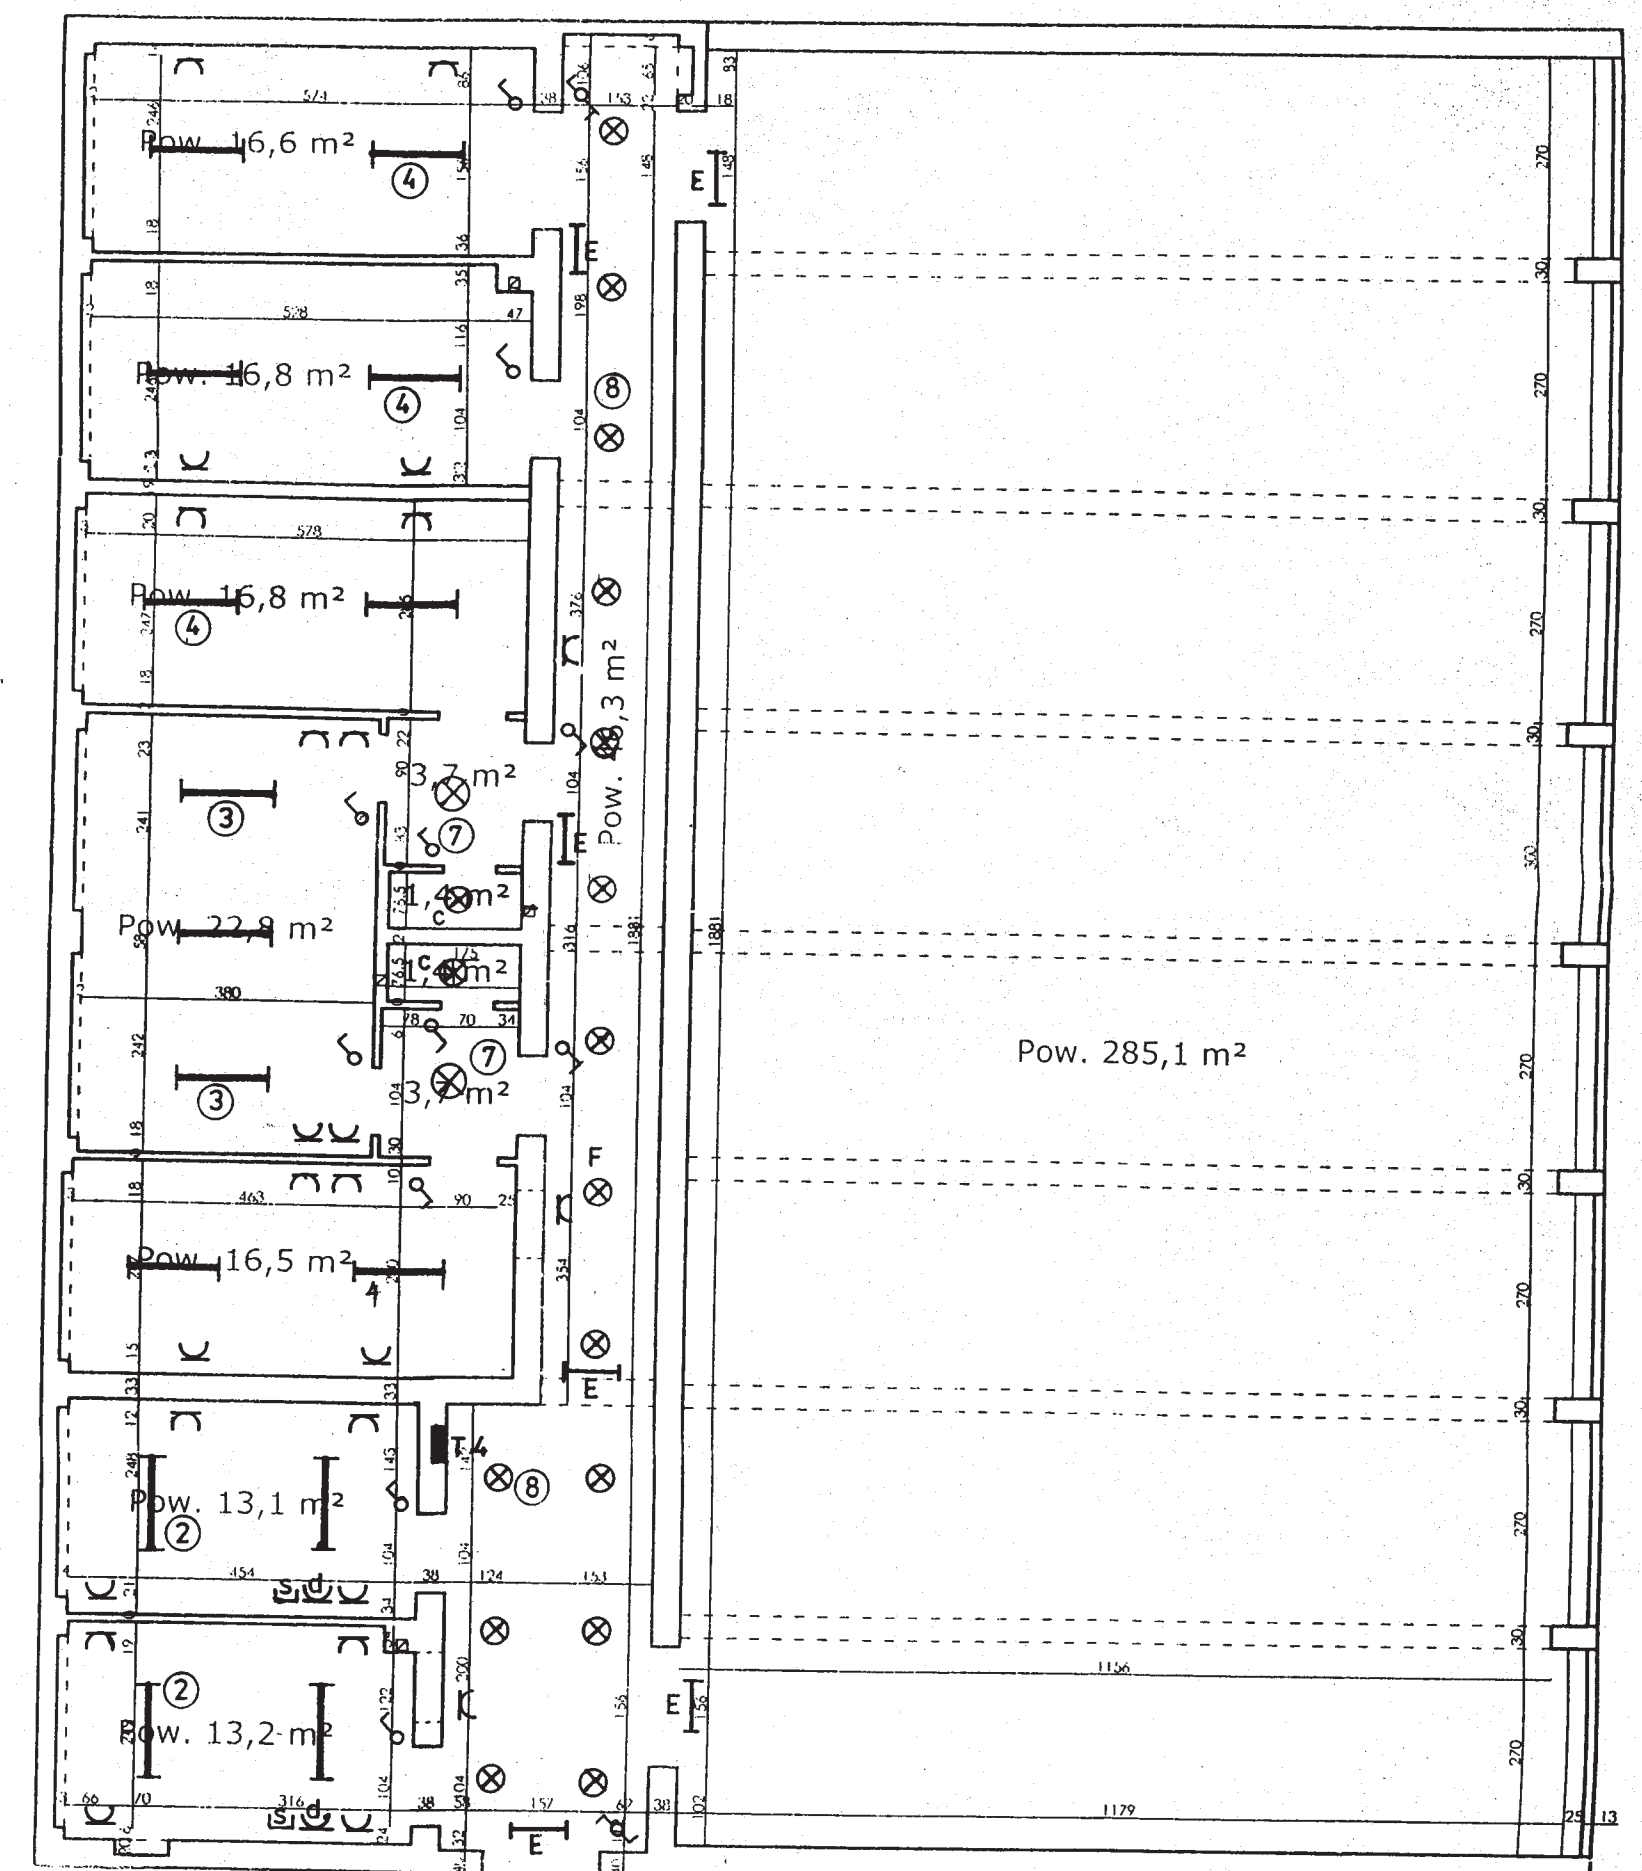

LEGENDA

- | | | |
|----|----|-------------------------------------|
| 1 | ⏏ | OPRAWA TSC 314 - C6 - 2361 |
| 2 | ⏏ | OPRAWA TSC 314 - M2 - 2361 |
| 3 | ⏏ | OPRAWA TSC 058 - O - 2361 |
| 4 | ⏏ | OPRAWA TSC 058 - M - 2361 |
| 5 | ⏏ | OPRAWA EWAKUACYJNA |
| 6 | ⊗ | OPRAWA PLAFON PORTOS (KANLUX) |
| 7 | ⊗ | OPRAWA PLAFON IVO DL 280 (KANLUX) |
| 8 | ⊗ | OPRAWA PLAFON FAVOR DL 60 (KANLUX) |
| 9 | ⊗ | OPRAWA OŚWIETLENIA AWARYJNEGO |
| 10 | OS | SKRZYŃKA OKABLOWANIA STRUKTURALNEGO |
| 11 | ⏏ | GNIAZDO INSTALACYJNE PODTYNKOWE |
| 12 | ⏏ | GNIAZDO SIECI KOMPUTEROWEJ |
| 13 | ⏏ | GNIAZDO OKABLOWANIA STRUKTURALNEGO |
| 14 | ⏏ | WYŁĄCZNIK ŚWIATŁA |
| 15 | ⏏ | PRZELĄCZNIK SCHODOWY |
| 16 | ⏏ | PRZELĄCZNIK ŚWIECZNIKOWY |

Parter

