


Elewacje, skala 1:100

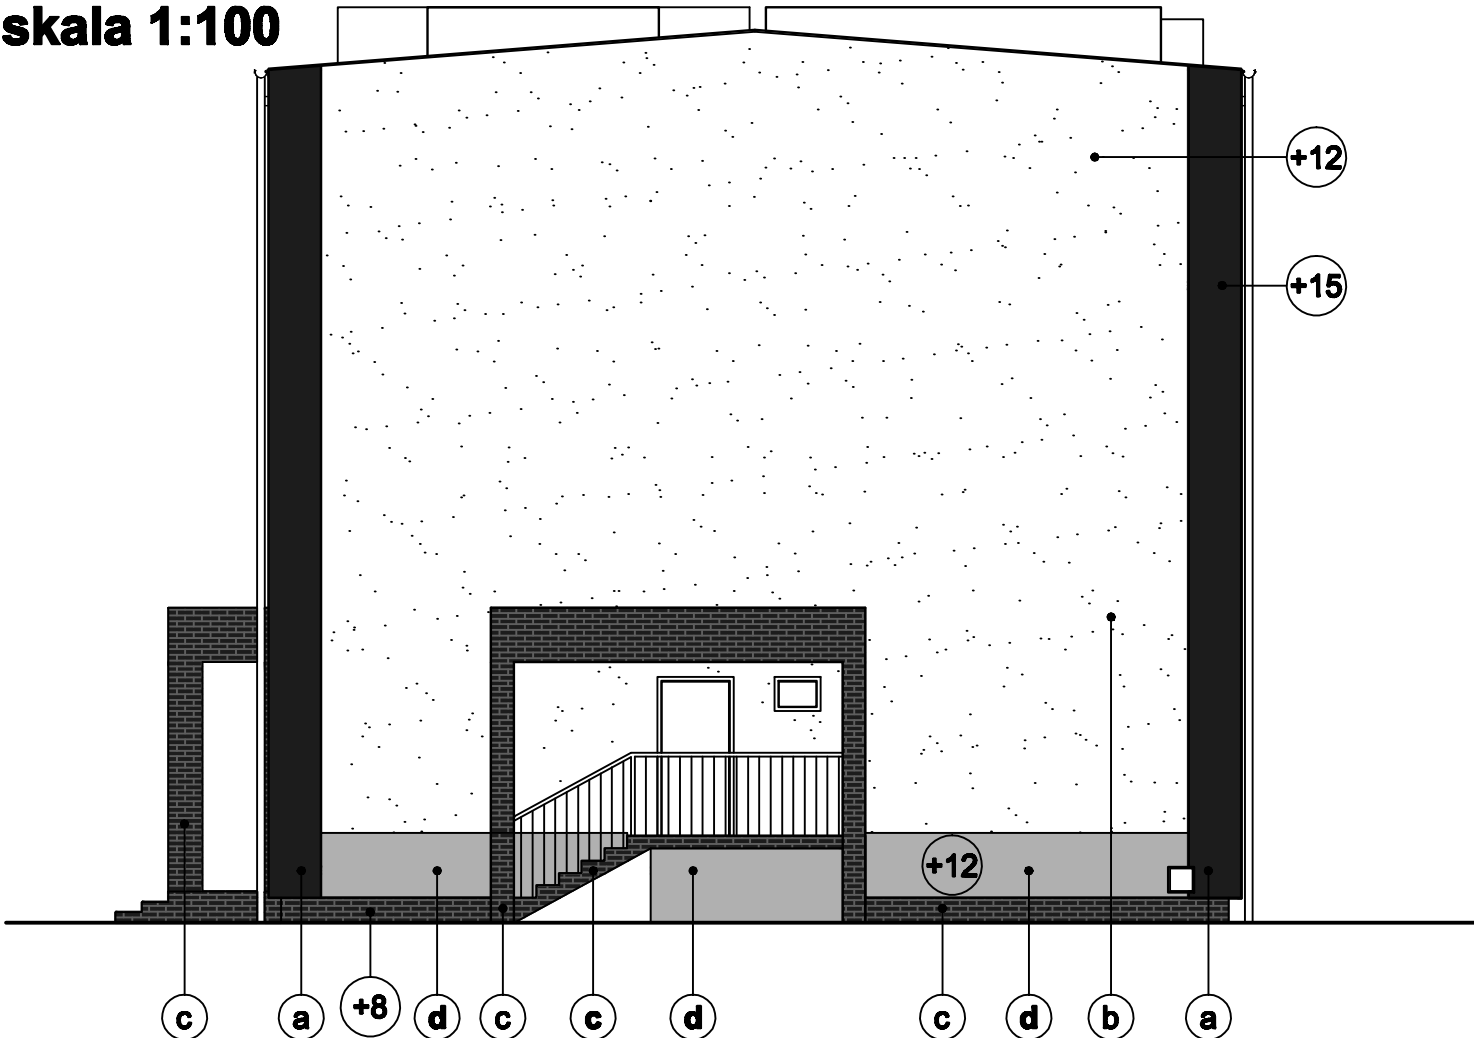

Elewacja wschodnia (budynek szkoły)

a - Tynk Knauf Baranek (1mm) C3480 PG III
(na wysokości +18cm);
Wszystkie powierzchnie tego tynku
pomalować farbą śnieżną MCS S 8000-N

(Alternatywny tynk: Tynk akrylowy Greiplast
nr kat. 1142); faktura: Baranek
Również pomalować taką samą farbą


b - Tynk Knauf Baranek (1mm) C3224 PG II
(na wysokości +12cm);

(Alternatywny tynk: Tynk akrylowy Greiplast
nr kat. 1000); faktura: Baranek

c - Płyta klinkerowa Roben FARO, czarna -
wiązanie wozówkowe, jasne spoiny

d - Tynk Knauf Baranek (1mm) C3480 PG III
(na wysokości +18cm);

(Alternatywny tynk: Tynk akrylowy Greiplast
nr kat. 1142); faktura: Baranek

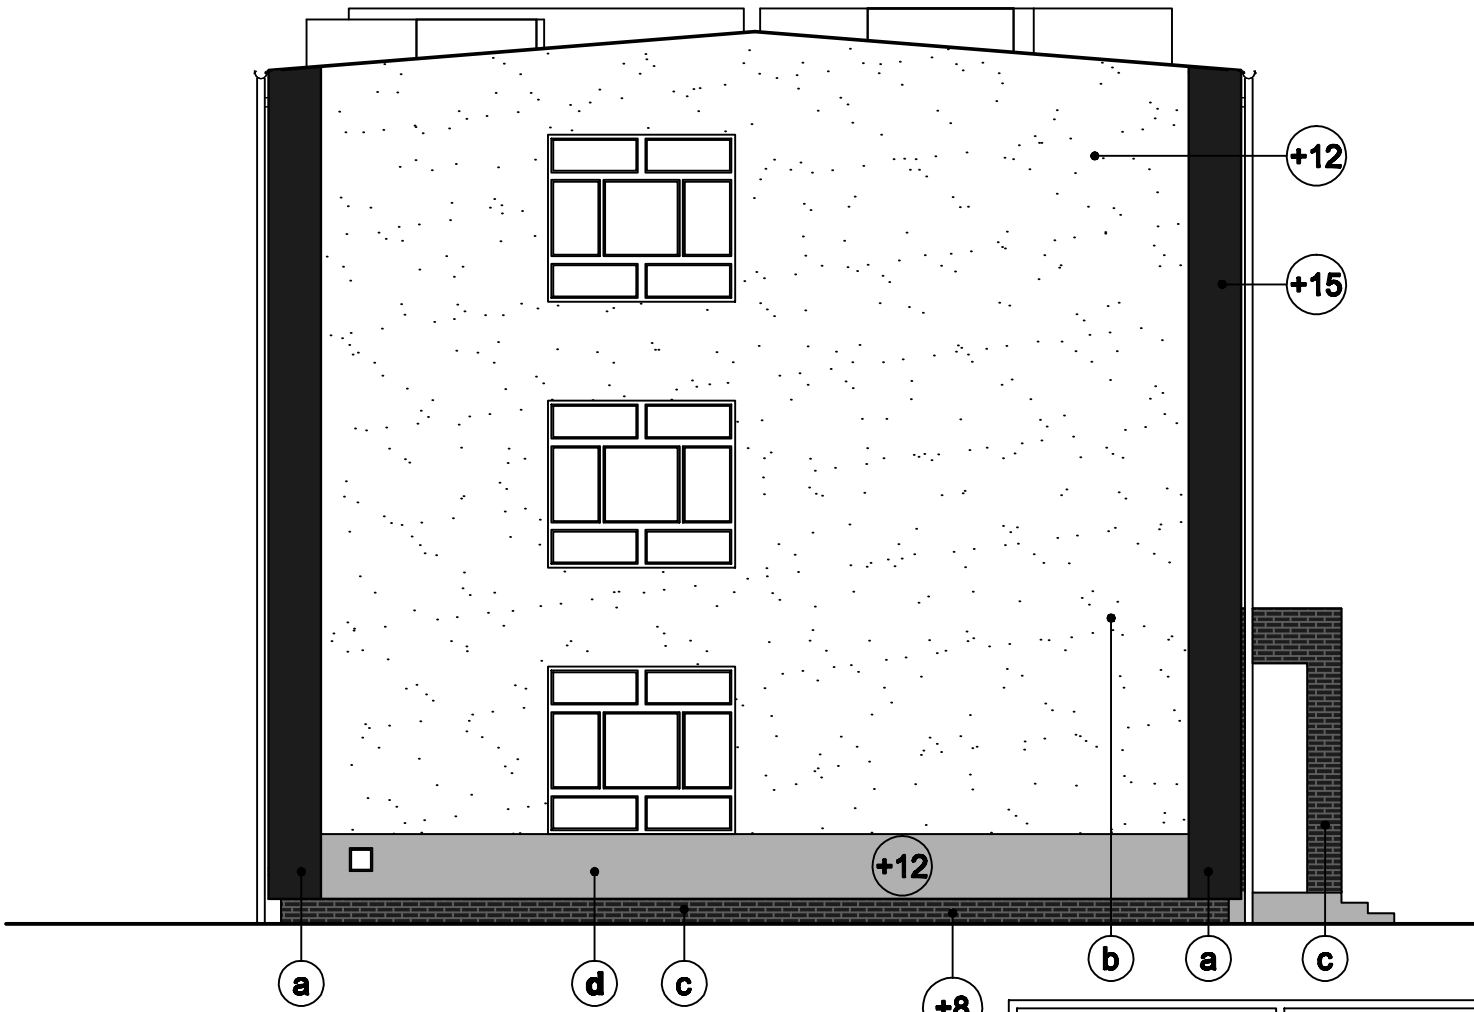

Elewacja zachodnia (budynek szkoły)

a - Tynk Knauf Baranek (1mm) C3480 PG III
(na wysokości +18cm);
Wszystkie powierzchnie tego tynku
pomalować farbą śnieżną MCS S 8000-N

(Alternatywny tynk: Tynk akrylowy Greiplast
nr kat. 1142); faktura: Baranek
Również pomalować taką samą farbą

b - Tynk Knauf Baranek (1mm) C3224 PG II
(na wysokości +12cm);

(Alternatywny tynk: Tynk akrylowy Greiplast
nr kat. 1000); faktura: Baranek

c - Płyta klinkerowa Roben FARO, czarna -
wiązanie wozówkowe, jasne spoiny

d - Tynk Knauf Baranek (1mm) C3480 PG III
(na wysokości +18cm);

(Alternatywny tynk: Tynk akrylowy Greiplast
nr kat. 1142); faktura: Baranek

OG PROJEKTOWANIE ARCHITEKTONICZNE		ZEWNIĘTRZNE ROBOTY REMONTOWE - PRZYWRACAJĄCE WŁAŚCIWY STAN TECHNICZNY BUDYNKU SZKOŁY USZKODZONEGO W WYNIKU POWODZI PRZEBUDOWA OPRACOWANA	
LOKALIZACJA:			
POWIAZ:	Jasieński	MIERSCOWOŚĆ:	JASŁO
ULICA:		ULICA:	SZKOŁNA 21A
dz. nr ewid.:		700/3	OBJĘT.: 6
INWESTOR:	ZESPÓŁ SZKÓŁ BUDOWLANYCH W JASŁE IM. KRÓLA KAZIMIERZA WIELKIEGO		
BRANŻA:	ARCHITEKTONICZNA		
JEDNOSTKA WYKONAWCZA:	PROJEKTOWANIE ARCHITEKTONICZNE MER INŻ. ARCH. ANDRZEJ GAWLEWICZ		
PROJEKTANT:	Andrzej Gawlewicz		
NUMER LIPNIAWIE A:	Rp-Upr/289/91		PODSZ.
NAZWA RYSUNKU 1:		ELEWACJE: WSCHODNIA; ZACHODNIA	
NUMER RYSUNKU 1:	2	SKALA:	1 : 100
		DATA OPRACOWANIA:	2 - 2011
INTELAKCE PRACOWNI WYKONAWCZY Z PRACOWNI AUTORSKICH I PODWŁADNYCH INTELAKCJI			