



Elewacje, skala 1:100

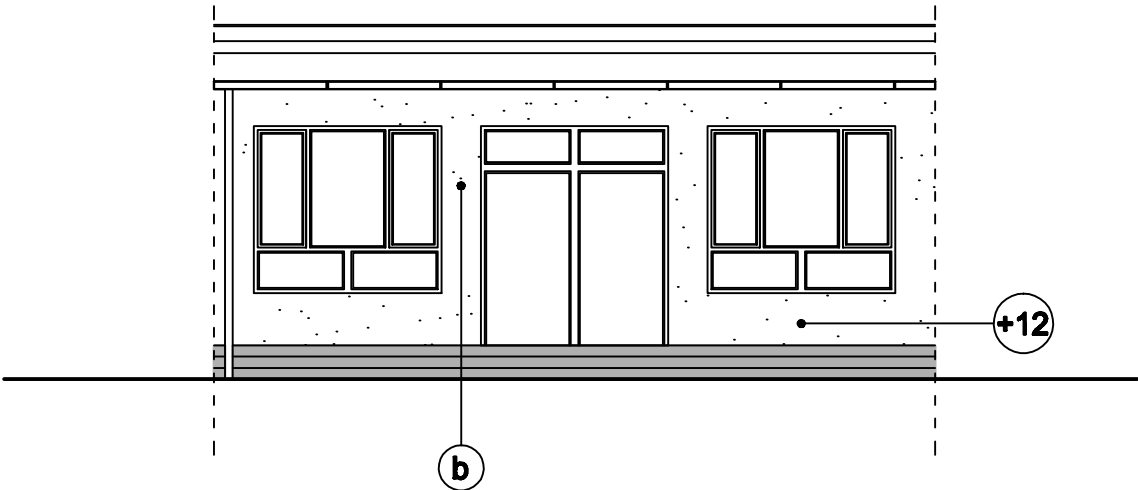

Elewacja zachodnia (przewiązka)

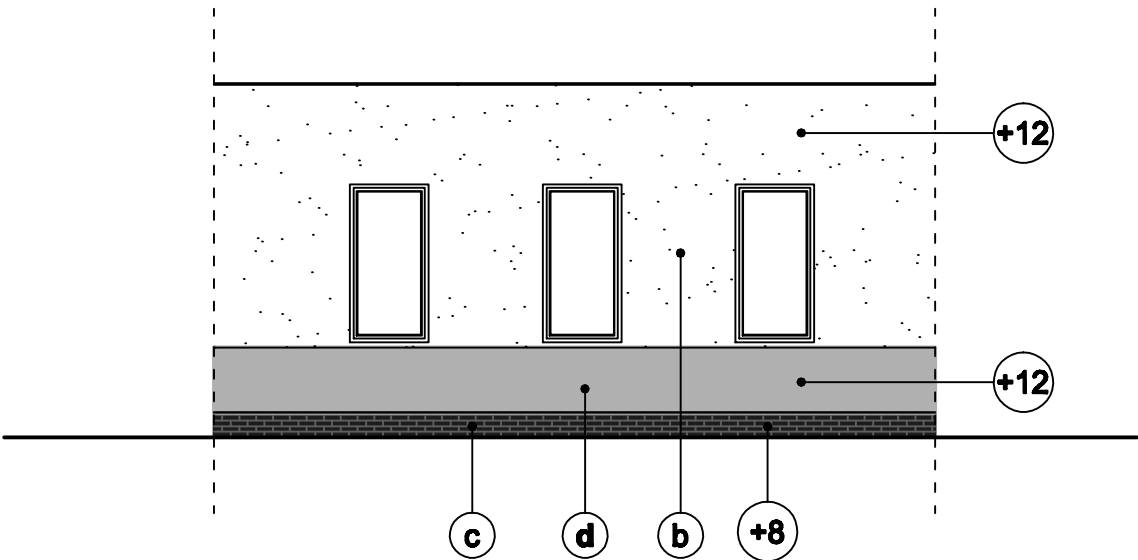

Elewacja wschodnia (przewiązka)

- b - Tynk Knauf Baranek (1mm) C3224 PG II
(na wysokości +12cm);
(Alternatywny tynk: Tynk akrylowy Greiplast
nr kat. 1000), fałdura: Baranek
- c - Płyta klinkerowa Roben FARO, czarna -
włazanie wozówkowe, jasne spoiny
- d - Tynk Knauf Baranek (1mm) C3480 PG III
(na wysokości +15cm);
(Alternatywny tynk: Tynk akrylowy Greiplast
nr kat. 1142); fałdura: Baranek

		ZEWNĘTRZNE ROBOTY REMONTOWE - PRZYWRACAJĄCE WŁAŚCIWY STAN TECHNICZNY BUDYNKU SZKOŁY USZKODZONEGO W WYNIKU POWODZI PRZEDMIOT OPRACOWANIA:			
LOKALIZACJA:					
POWIAZ:	Jasielski	MIEJSCOWOŚĆ:	JASŁO	ULICA:	SZKOŁNA 21A
dz. nr ewid.:	700/3			OBJĘT:	6
INWESTOR:		ZESPÓŁ SZKÓŁ BUDOWLANYCH W JASŁE IM. KRÓLA KAZIMIERZA WIELKIEGO			
BRANŻA:		ARCHITEKTONICZNA			
JEDNOSTKA WYKONAWCZA:		PROJEKTOWANIE ARCHITEKTONICZNE MGR INŻ. ARCH. ANDRZEJ GAWLEWICZ			
PROJEKTANT:		Andrzej Gawlewicz			
		NUMER UPRAWNIENIA:	Rp-Upr/289/91		PODPIS:
NAZWA RYSUNKU:		ELEWACJE PRZEWIAZKI			
NUMER RYSUNKU:	4	SKALA:	1 : 100	DATA OPRACOWANIA:	2 - 2011
WIELKIE PRAWA WYKŁADAJĄCE Z PRAW AUTORSKICH I PODREMNICH ZASTRZEŻONE					