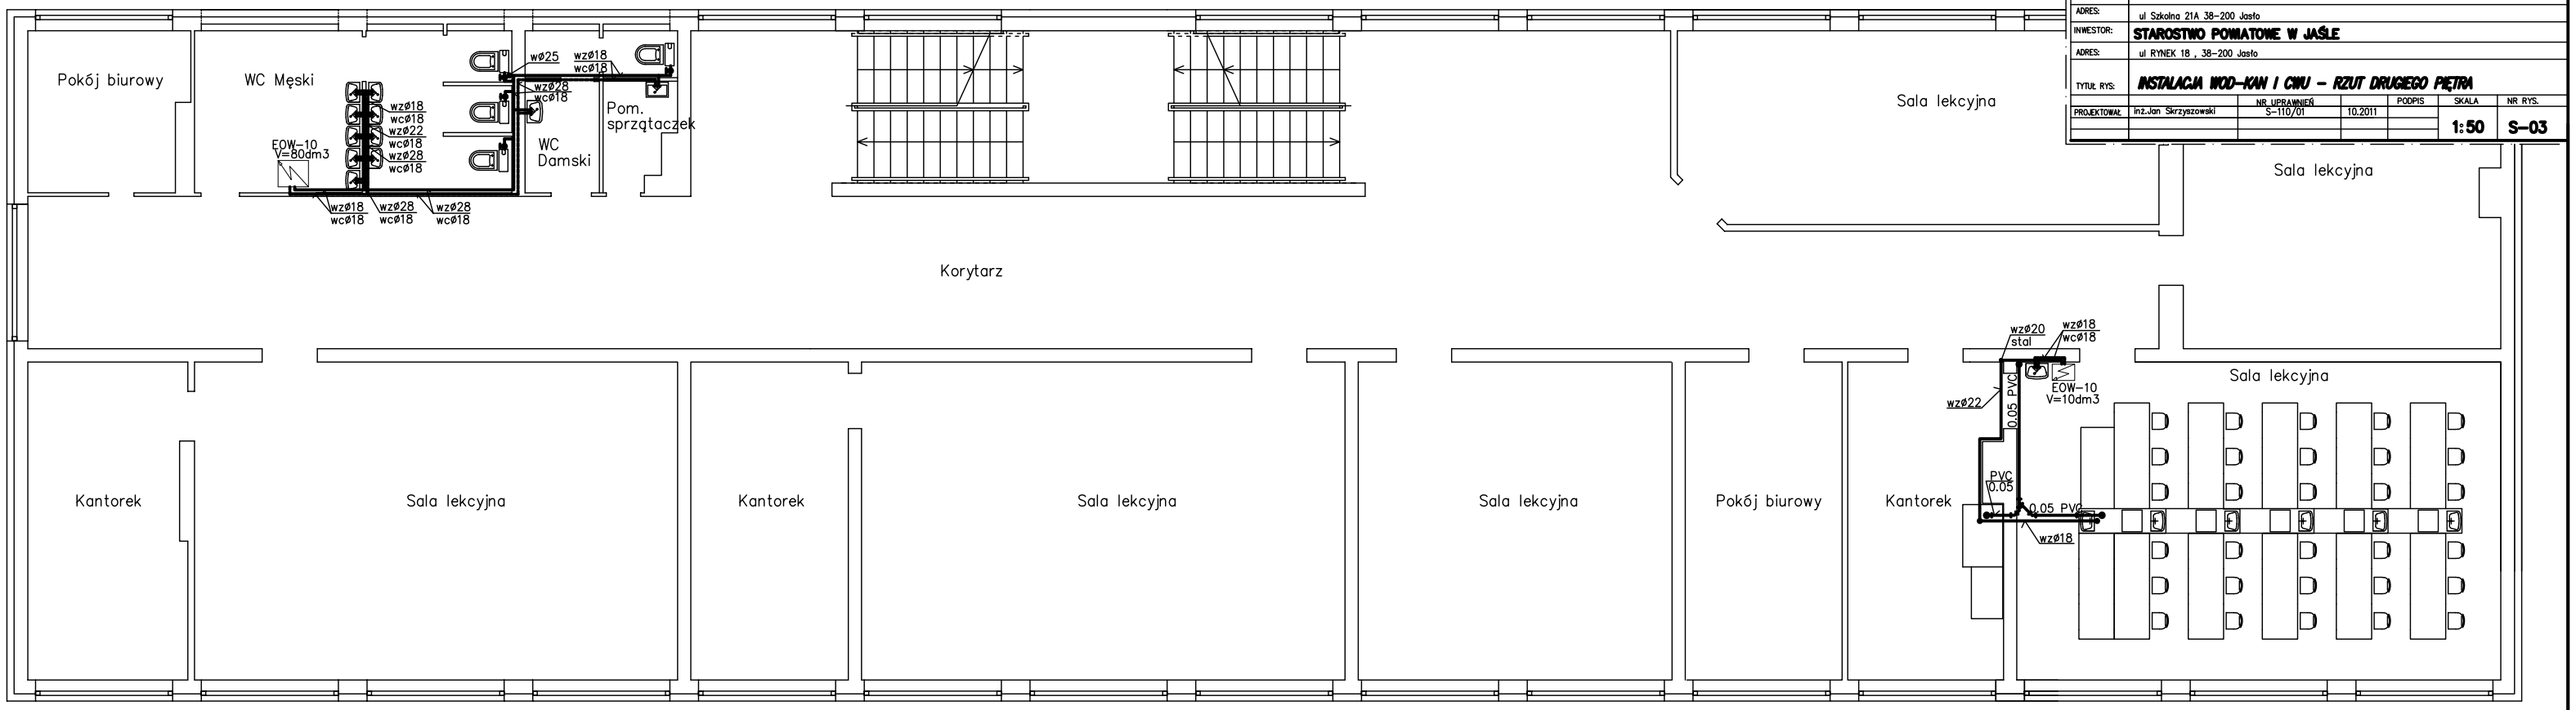

OBIEKT	ZESPÓŁ SZKÓŁ BUDOWLANYCH im KRÓLA KAZIMIERZA WIELKIEGO					
ADRES:	ul Szkolna 21A 38-200 Jasło					
INWESTOR:	STAROSTWO POWIATOWE W JAŚLE					
ADRES:	ul RYNEK 18 , 38-200 Jasło					
TYTUŁ RYS:	INSTALACJA WOD-KAN I CWU - RZUT DRUGIEGO PIĘTRA					
		NR UPRAWNIEŃ		PODPIS	SKALA	NR RYS.
PROJEKTOWAŁ:	inż.Jan Skrzyszowski	S-110/01	10.2011		1:50	S-03

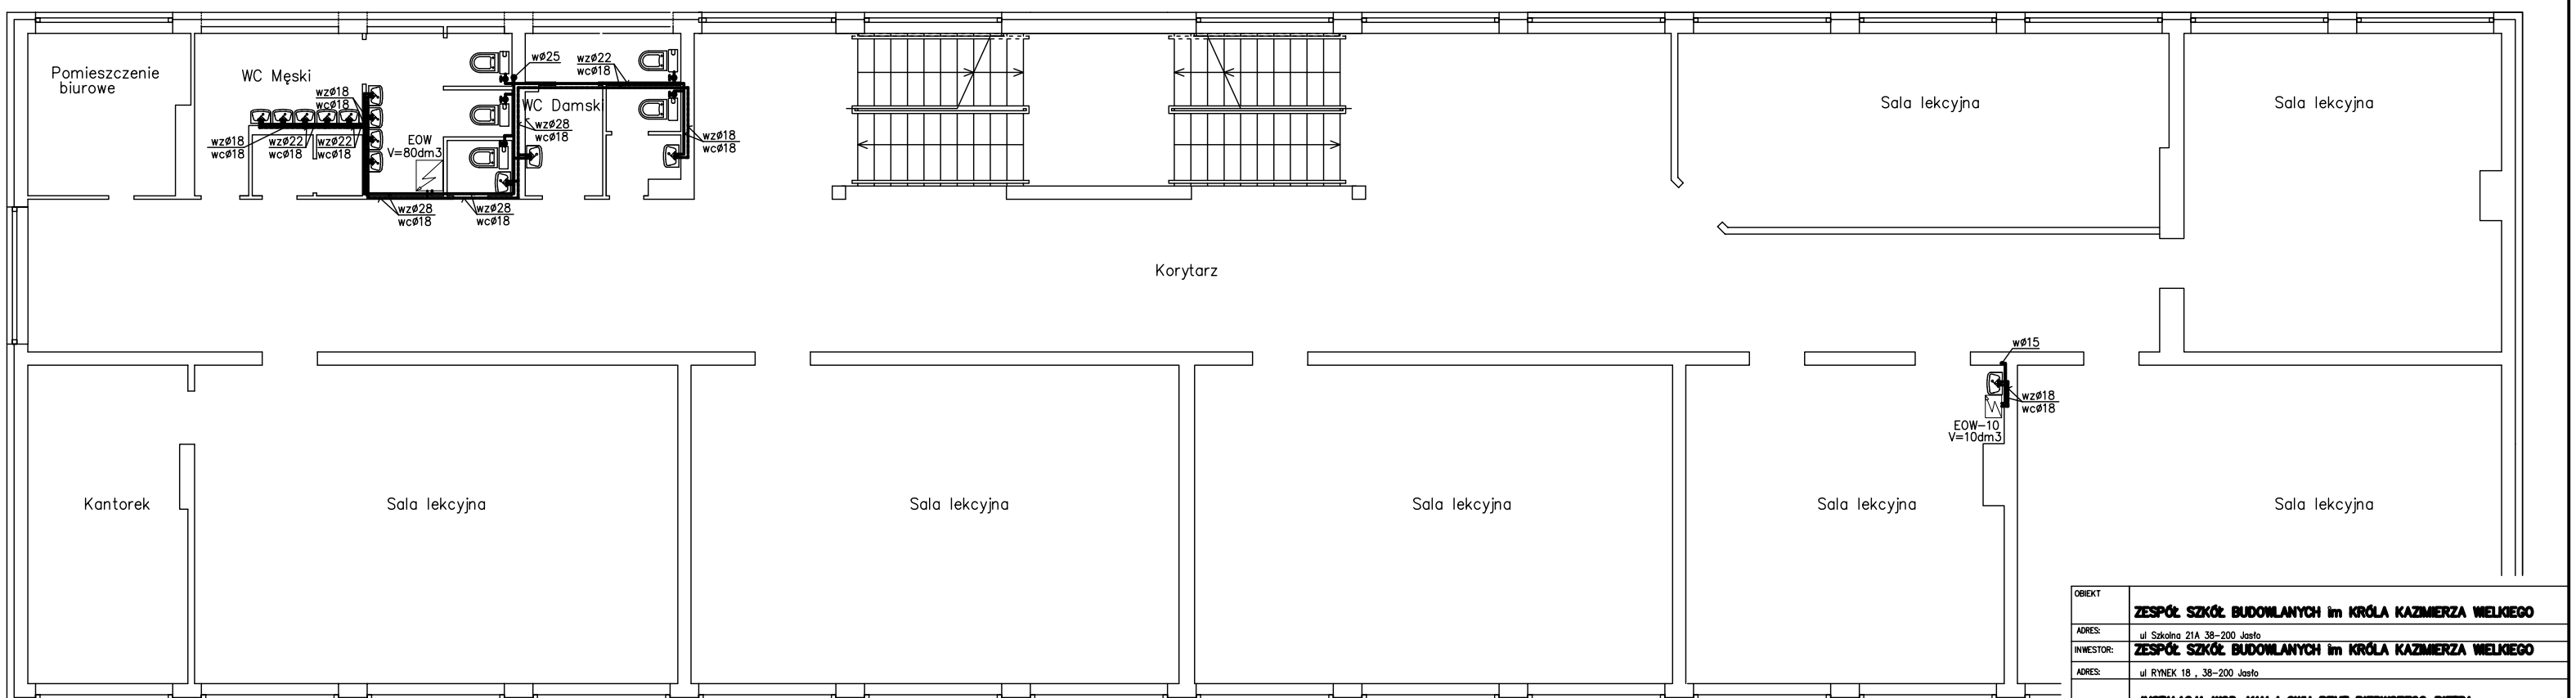

OBIEKT	ZESPÓŁ SZKÓŁ BUDOWLANYCH im KRÓLA KAZIMIERZA WIELKIEGO					
ADRES:	ul Szkolna 21A 38-200 Jasło					
INWESTOR:	ZESPÓŁ SZKÓŁ BUDOWLANYCH im KRÓLA KAZIMIERZA WIELKIEGO					
ADRES:	ul RYNEK 18 , 38-200 Jasło					
TYTUŁ RYS:	INSTALACJA WOD-KAN I CWU RZUT PIERWSZEGO PIĘTRA					
		NR UPRAWNIEŃ		PODPIS	SKALA	NR RYS.
PROJEKTOWAŁ:	inż.Jan Skrzyszowski	S-110/01	02.2011		1:100	S-02