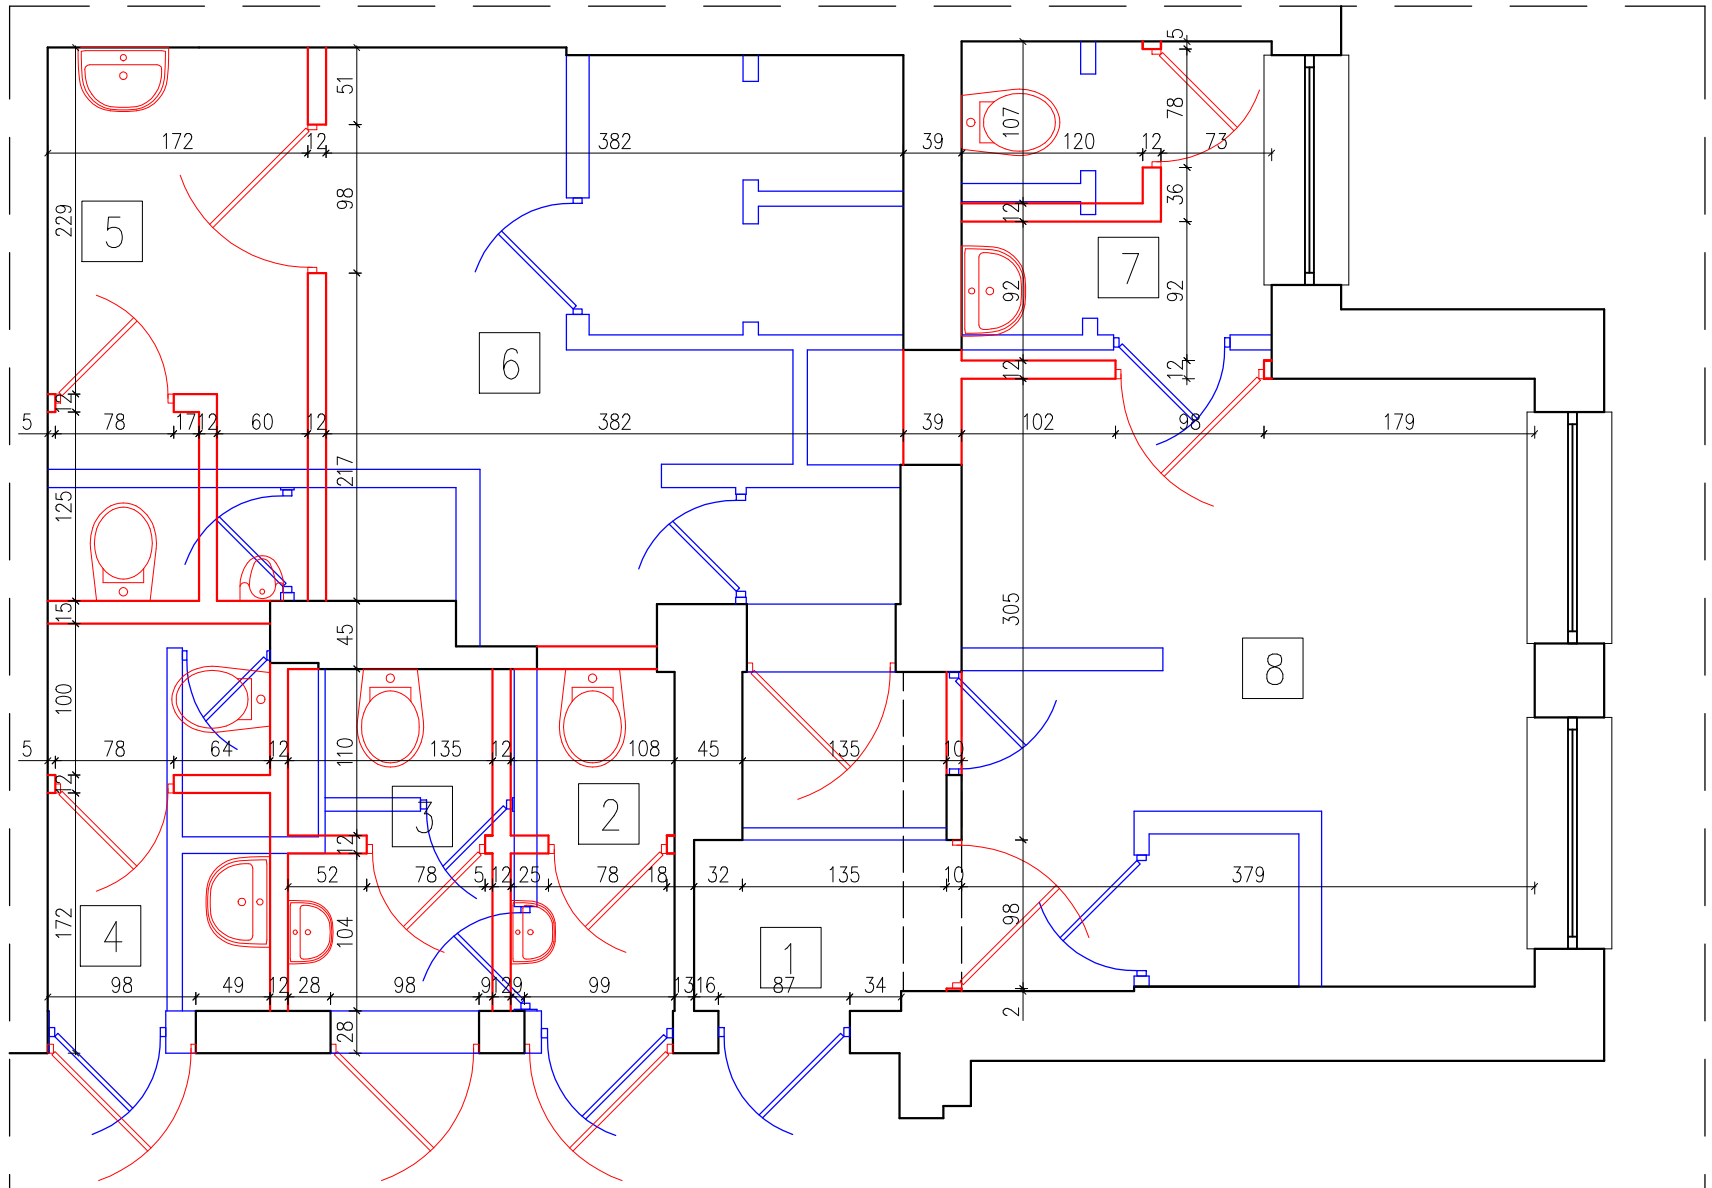

pom.	funkcja	pow. podłogi	wykończenie podłogi
1	przedsionek	3,35 m²	płytki gresowe
2	WC personelu	2,40 m²	płytki gresowe
3	WC chłopców	3,00 m²	płytki gresowe
4	WC dziewcząt	3,66 m²	płytki gresowe
5	WC chłopców	6,16 m²	płytki gresowe
6	szatnia chłopców	13,87 m²	płytki gresowe
7	WC dziewcząt	4,14 m²	płytki gresowe
8	szatnia dziewcząt	15,24 m²	płytki gresowe

ELEMENTY BUDOWLANE ISTNIEJĄCE

ELEMENTY BUDOWLANE PROJEKTOWANE

ELEMENTY BUDOWLANE DO LIKWIDACJI

budconsult DORADZTWO BUDOWLANE
ul. Chrobrego 29, 64-720 Lubasz
tel. 664 510 466 mail: blazej@budconsult.eu

SZKOŁA PODSTAWOWA W MIŁKOWIE

BUDYNEK WYSOKI MIŁKOWO, gm. LUBASZ

zakres	INWENTARYZACJA BUDOWLANA		
tytuł rys.	UKŁAD PROJEKTOWANY		
inwentaryzacja	Błażej Mróz		
opracowanie	Radosław Kos		
data 05.2025	skala 1:50	BUDOWLANY	rys. REM-02