


BUDOWA BOISKA WIELOFUNKCYJNEGO WRAZ Z OGRODZENIEM I TRYBUNAMI
PRZY ZESPOLE SZKÓŁ PONADGIMNAZJALNYCH W IŁŻY
Mapa orientacyjna

Skala 1:10000

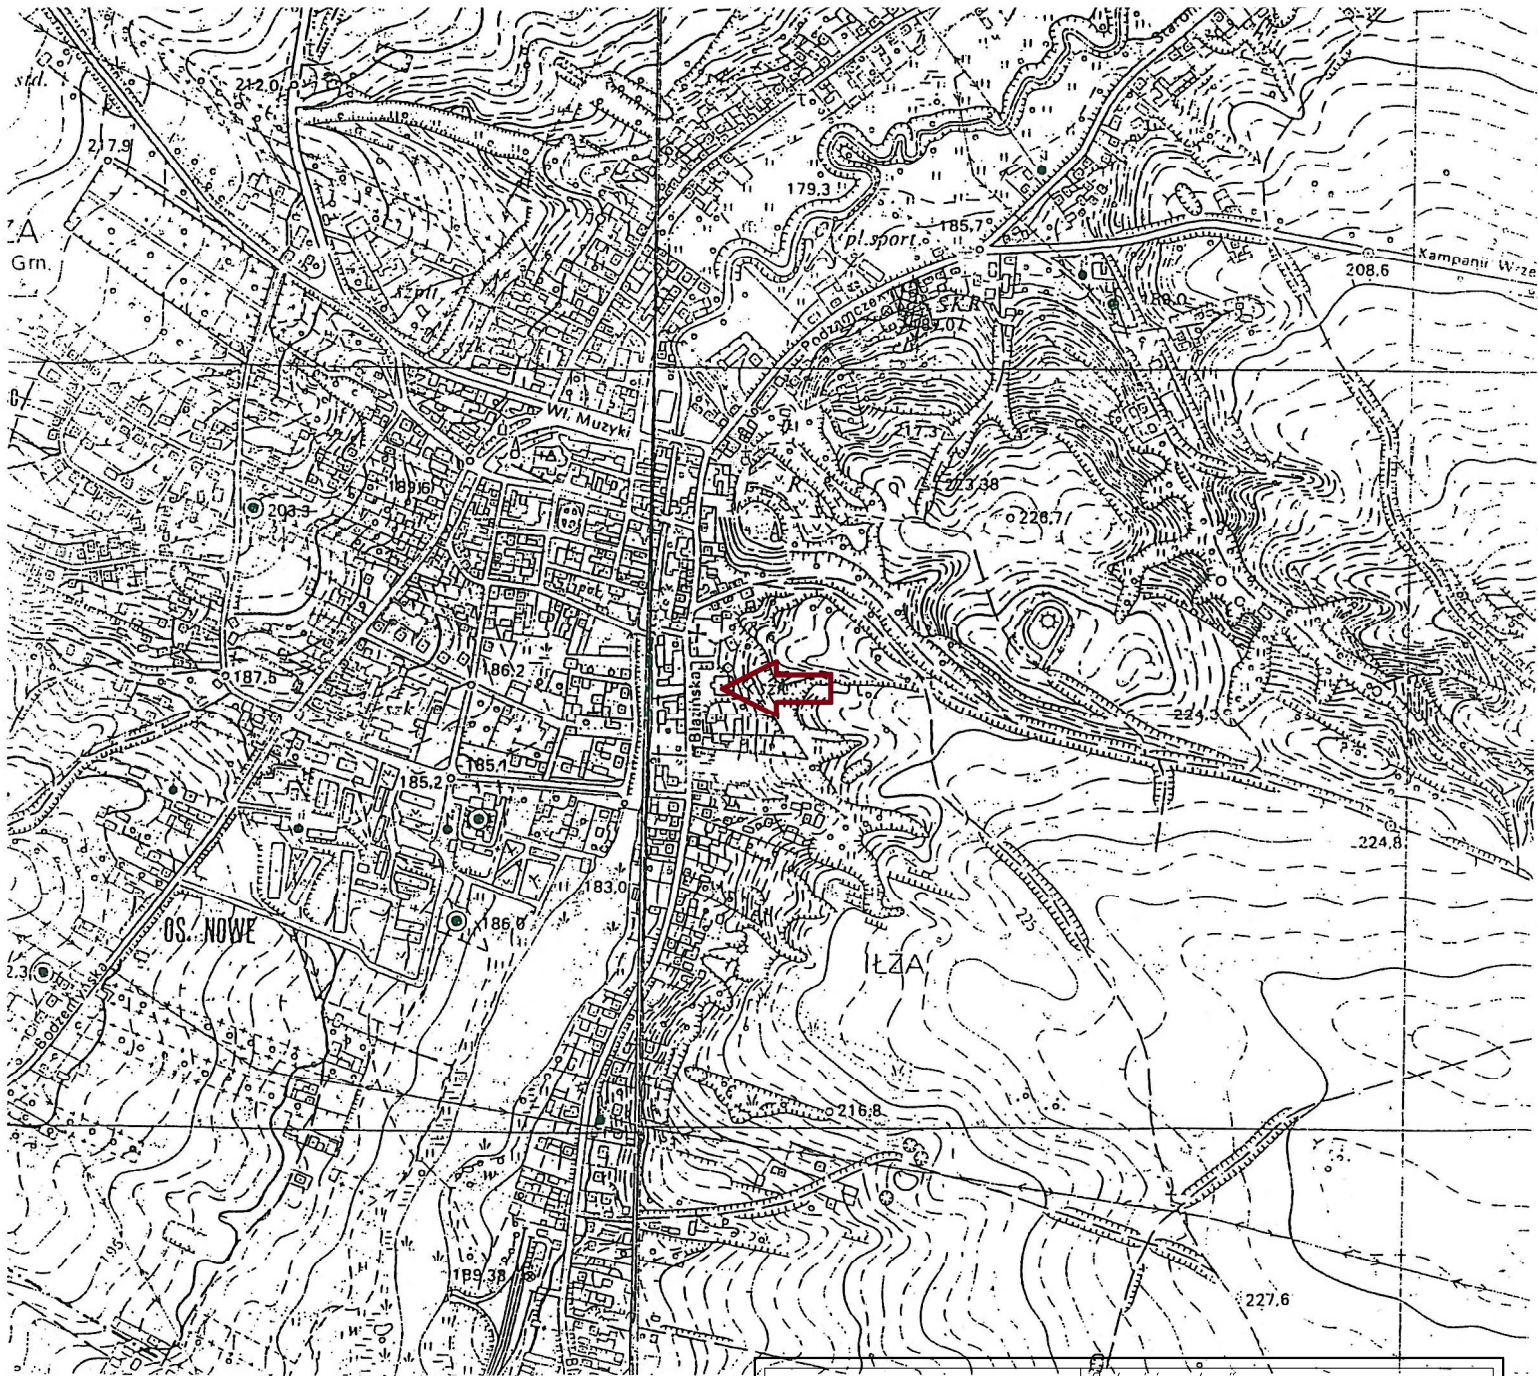

Projekty budowlane i nadzorowanie budów
ul. Partyzantów 2, 27-100 IŁŻA
tel. 664-11-79-44

Inwestor:
Zespół Szkół Ponadgimnazjalnych
im. St. Staszica w Iłży
ul. Błazińska 5
27-100 Iłża

Temat rysunku:

MAPA ORIENTACYJNA

Projektant:

mgr inż. Sebastian Kosno
upr. bud. nr MAZ/0548/PWOK/11

Rodzaj inwestycji:

**BUDOWA BOISKA WIELOFUNKCYJNEGO
WRAZ Z OGRODZENIEM I TRYBUNAMI
PRZY ZESPOLE SZKÓŁ PONADGIMNAZJALNYCH
IM. STANISŁAWA STASZICA W IŁŻY**

Stadium: P. B.

Data: sierpień 2015 r.

Adres inwestycji:

IŁŻA, ul. Błazińska,
działka nr ewid. 590/1

Skala:

1:10000

Nr rys.

1