



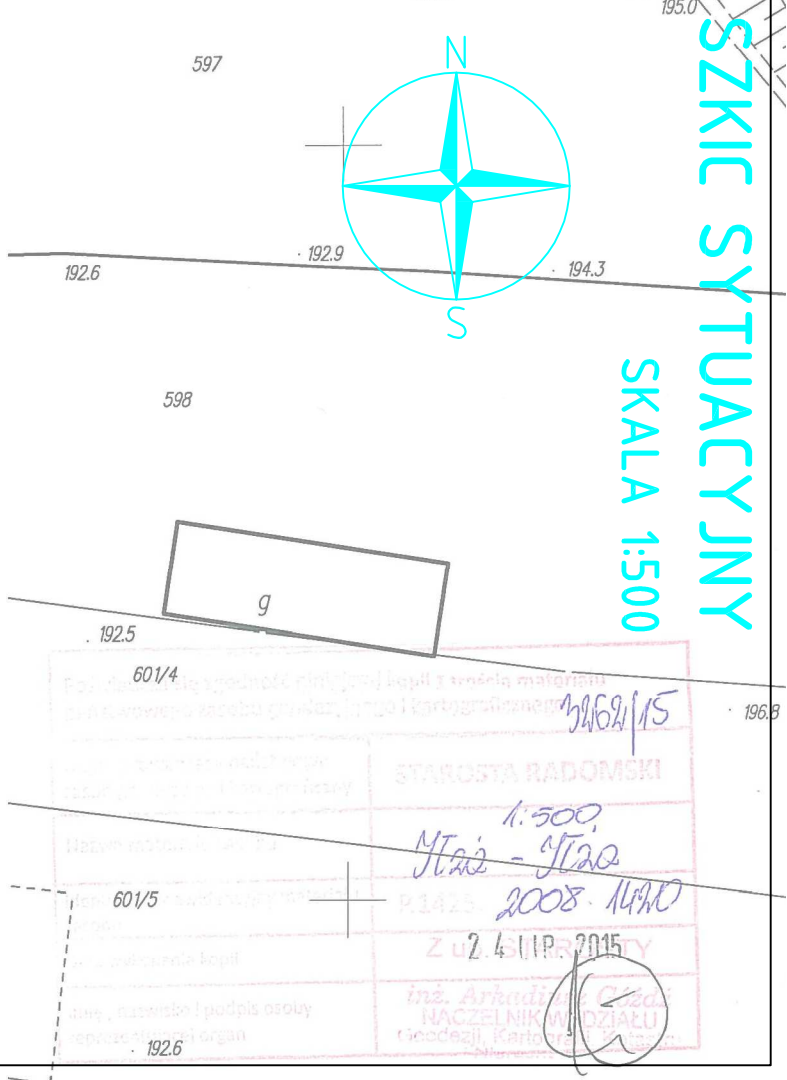

SKALA 1:500

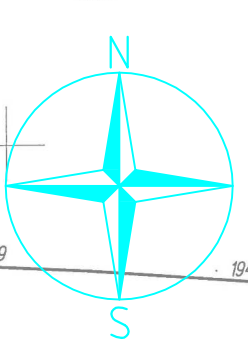

 seko-projekt www.seko-projekt.pl biuro@seko-projekt.pl	
Projekty budowlane i nadzorowanie budów ul. Partyzanów 2, 27-100 ŁŁZA tel. 664-11-79-44	
<i>Inwestor:</i> Zespół Szkół Ponadgimnazjalnych im. St. Szczęsa w ŁŁzy ul. Błazińska 5 27-100 ŁŁza	<i>Adres inwestycji:</i> ŁŁZA, ul. Błazińska, działka nr ewid. 590/1
<i>Stadium:</i> P. B.	<i>Data:</i> sierpień 2015 r.
<i>Skala:</i> 1:500	<i>Nr gś:</i> 2

Projektant:	
-------------	--

mgr inż. Sebastian Kosno
upr. bud. nr MAZ/0548/PWOK/11