


BUDOWA BOISKA WIELOFUNKCYJNEGO WRAZ Z OGRODZENIEM I TRYBUNAMI
PRZY ZESPOLE SZKÓŁ PONADGIMNAZJALNYCH W IŁŻY
Przekrój poprzeczny A-A

Skala 1:20

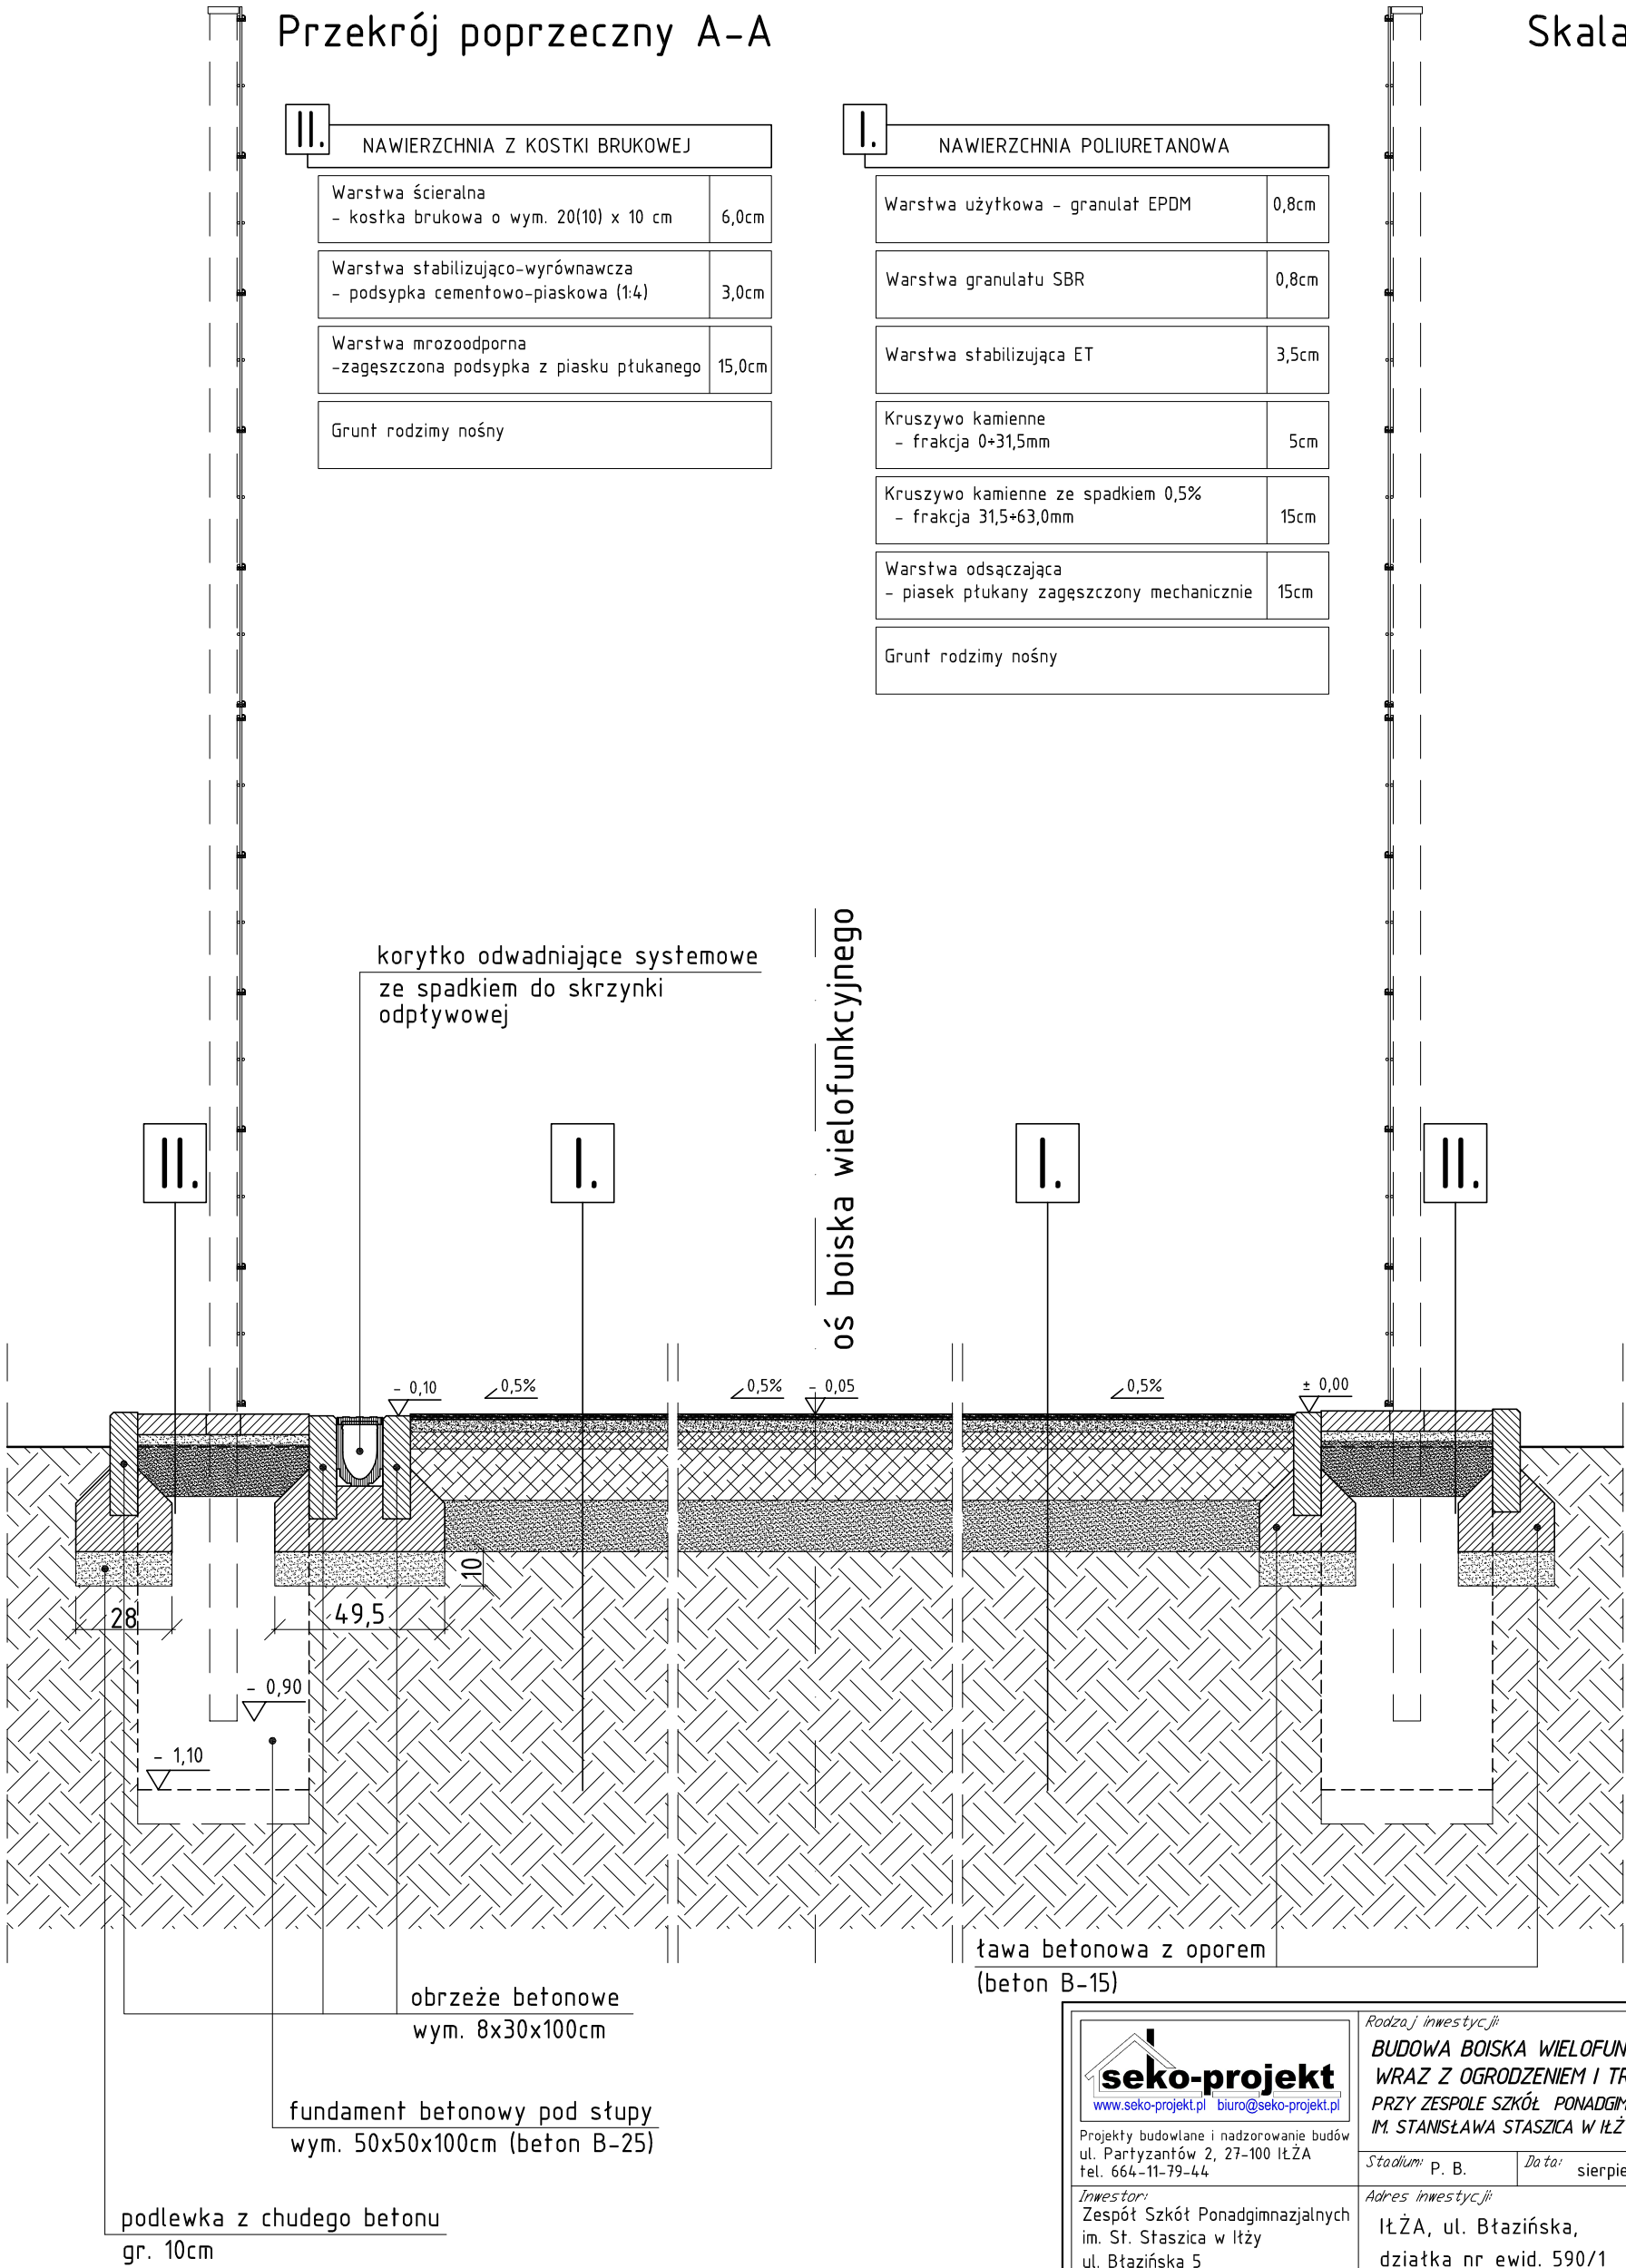



Projekty budowlane i nadzorowanie budów
ul. Partyzantów 2, 27-100 Iłża
tel. 664-11-79-44

Rodzaj inwestycji:
**BUDOWA BOISKA WIELOFUNKCYJNEGO
WRAZ Z OGRODZENIEM I TRYBUNAMI
PRZY ZESPOLE SZKÓŁ PONADGIMNAZJALNYCH
IM. STANISŁAWA STASZICA W IŁŻY**

Stadium: p. B. Data: sierpień 2015 r.

Inwestor:
Zespół Szkół Ponadgimnazjalnych
im. St. Staszica w Iłży
ul. Błazińska 5
27-100 Iłża

Adres inwestycji:
Iłża, ul. Błazińska,
działka nr ewid. 590/1

Skala:
1:20

Nr rys.
5

Temat rysunku:
PRZĘKRÓJ POPRZECZNY A-A

Projektant:
mgr inż. Sebastian Kosno
upr. bud. nr MAZ/0548/PWOK/11

± 0,00 = 189,50m n.p.m.