


BUDOWA BOISKA WIELOFUNKCYJNEGO WRAZ Z OGRODZENIEM I TRYBUNAMI
PRZY ZESPOLE SZKÓŁ PONADGIMNAZJALNYCH W IŁŻY

Skala 1:20

Widok ogrodzenia

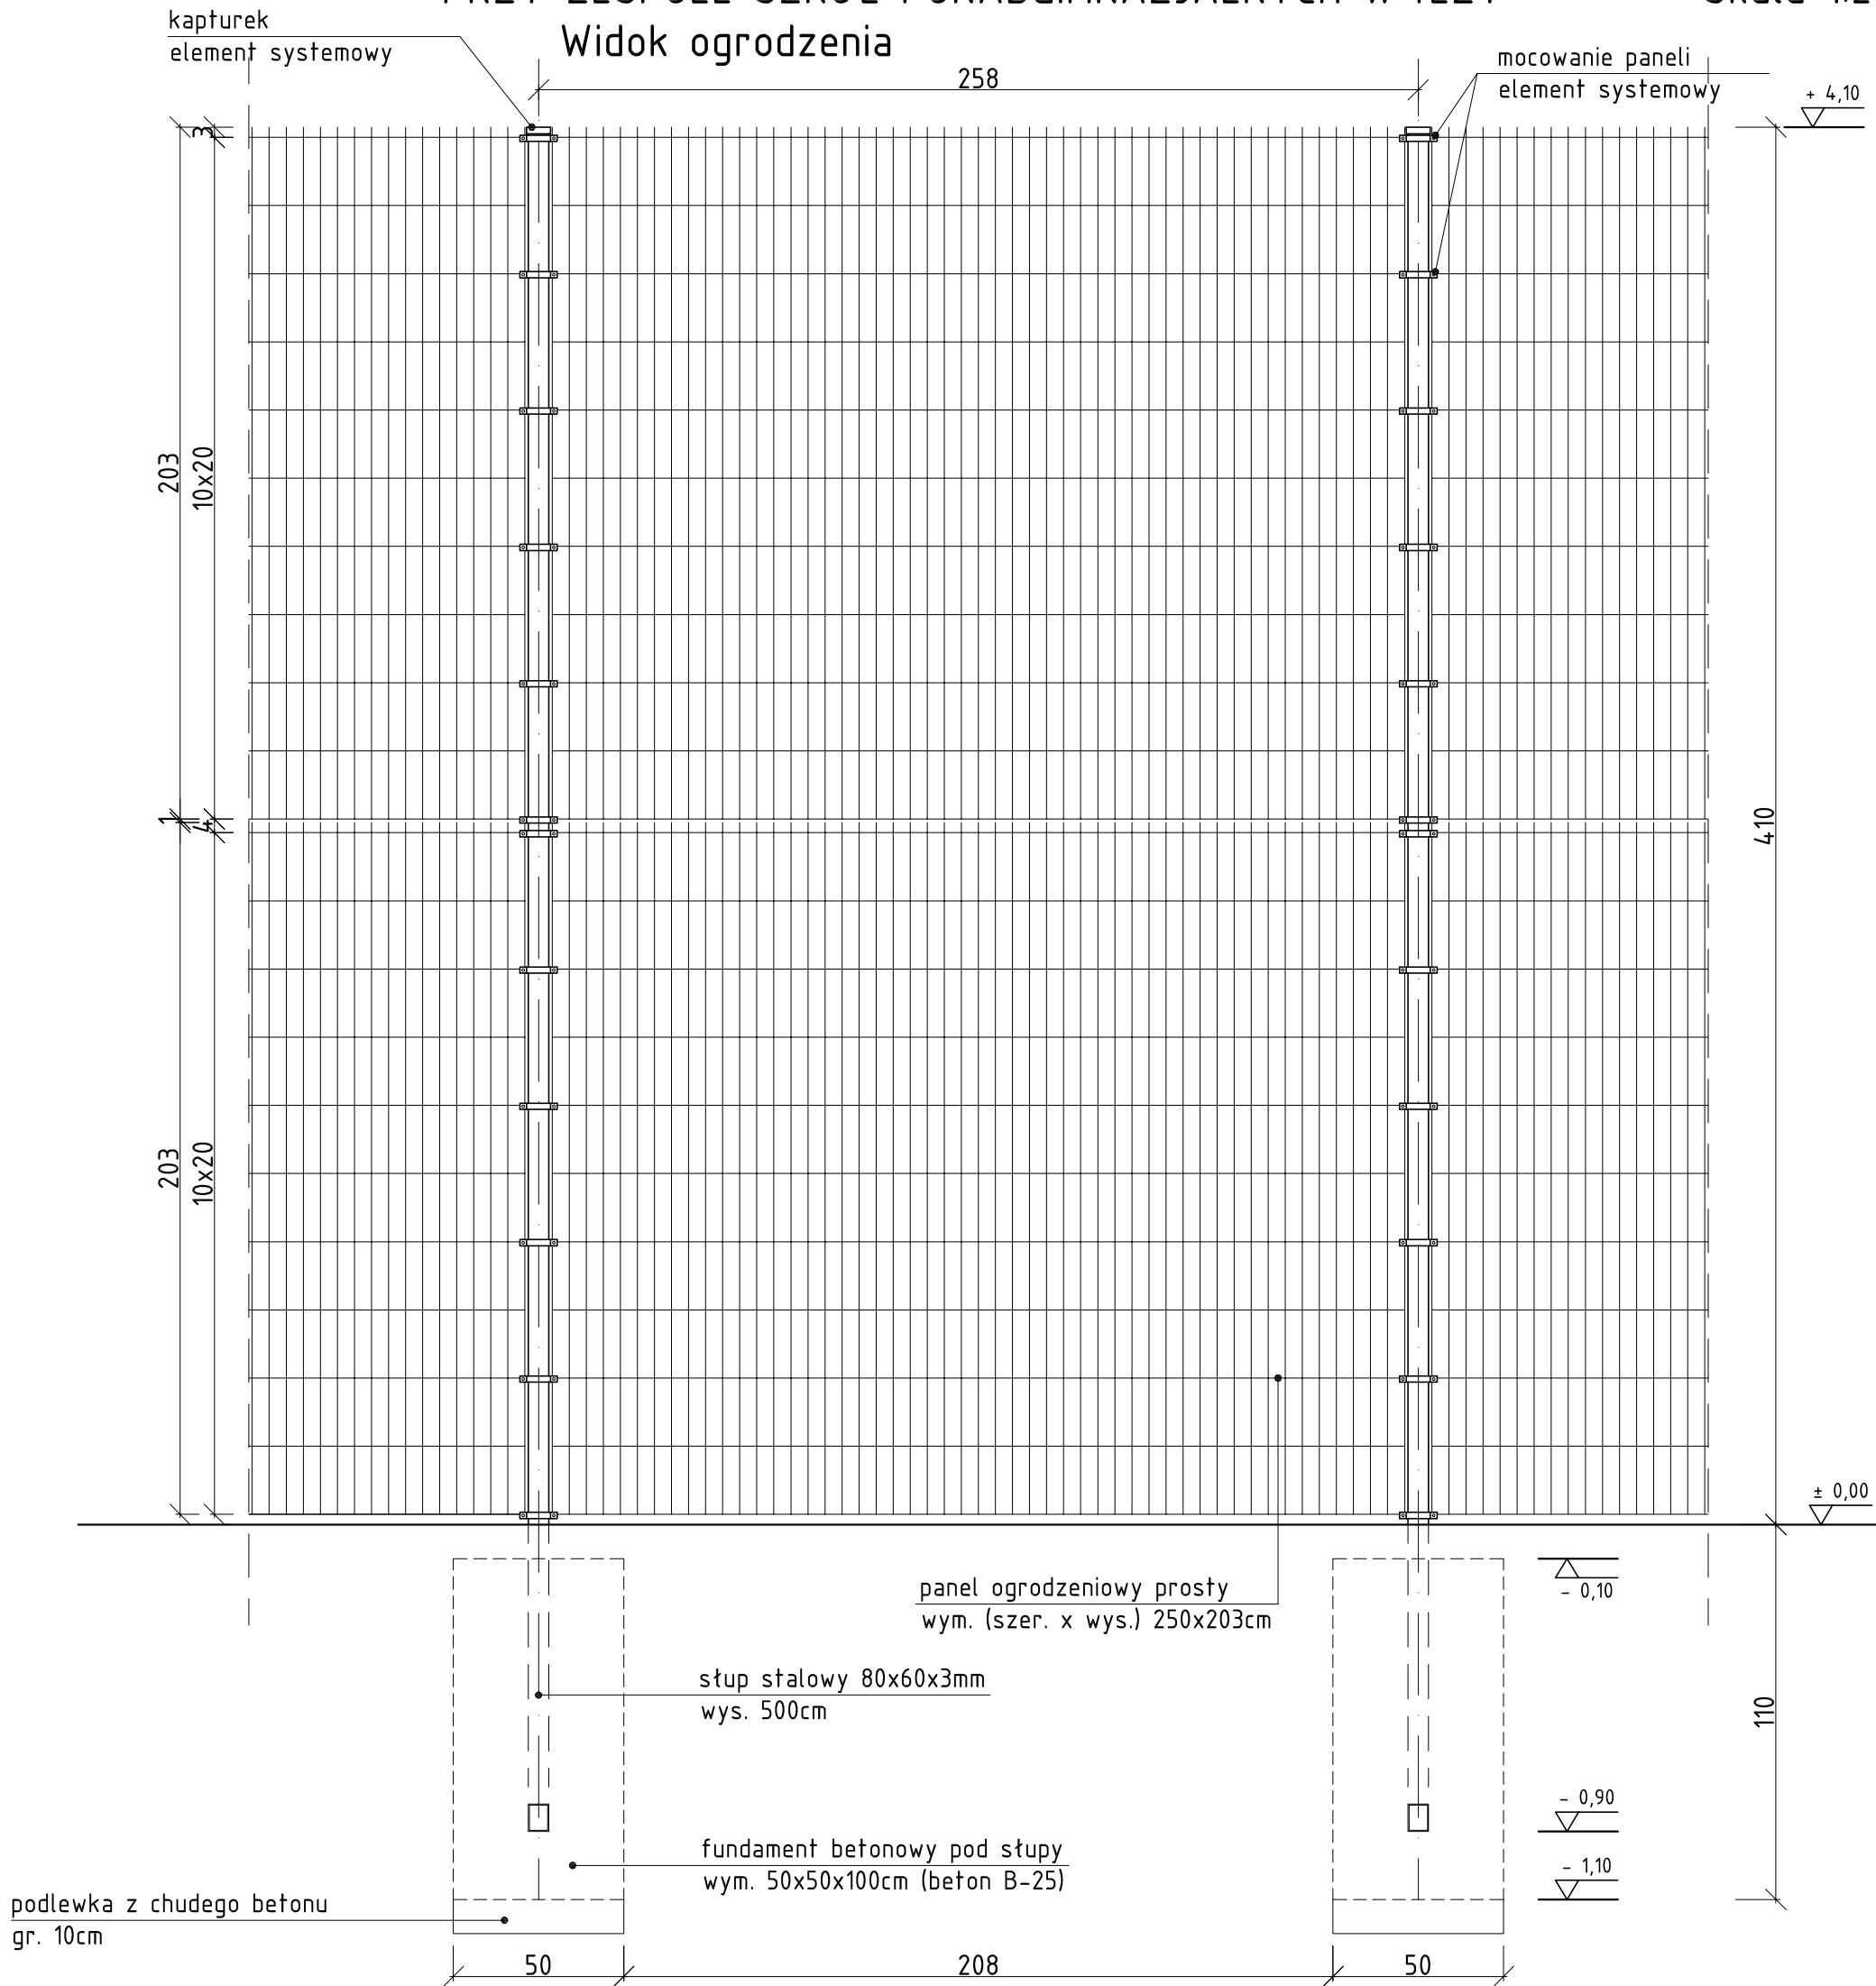

± 0,00 = 189,50m n.p.m.

 www.seko-projekt.pl biuro@seko-projekt.pl Projekty budowlane i nadzorowanie budów ul. Partyzantów 2, 27-100 Iłża tel. 664-11-79-44		Rodzaj inwestycji: BUDOWA BOISKA WIELOFUNKCYJNEGO WRAZ Z OGRODZENIEM I TRYBUNAMI PRZY ZESPOLE SZKÓŁ PONADGIMNAZJALNYCH IM. STANISŁAWA STASZICA W IŁŻY	
Inwestor: Zespół Szkół Ponadgimnazjalnych im. St. Staszica w Iłży ul. Błazińska 5 27-100 Iłża		Stadium: p. B.	Data: sierpień 2015 r.
Adres inwestycji: Iłża, ul. Błazińska, działka nr ewid. 590/1		Skala: 1:20	Nr rys. 6
Temat rysunku: WIDOK OGRODZENIA			
Projektant: mgr inż. Sebastian Kosno upr. bud. nr MAZ/0548/PWOK/11			