


BUDOWA BOISKA WIELOFUNKCYJNEGO WRAZ Z OGRODZENIEM I TRYBUNAMI
PRZY ZESPOLE SZKÓŁ PONADGIMNAZJALNYCH W IŁŻY
Piaskownica do skoku w dal – przekrój

Skala 1:20

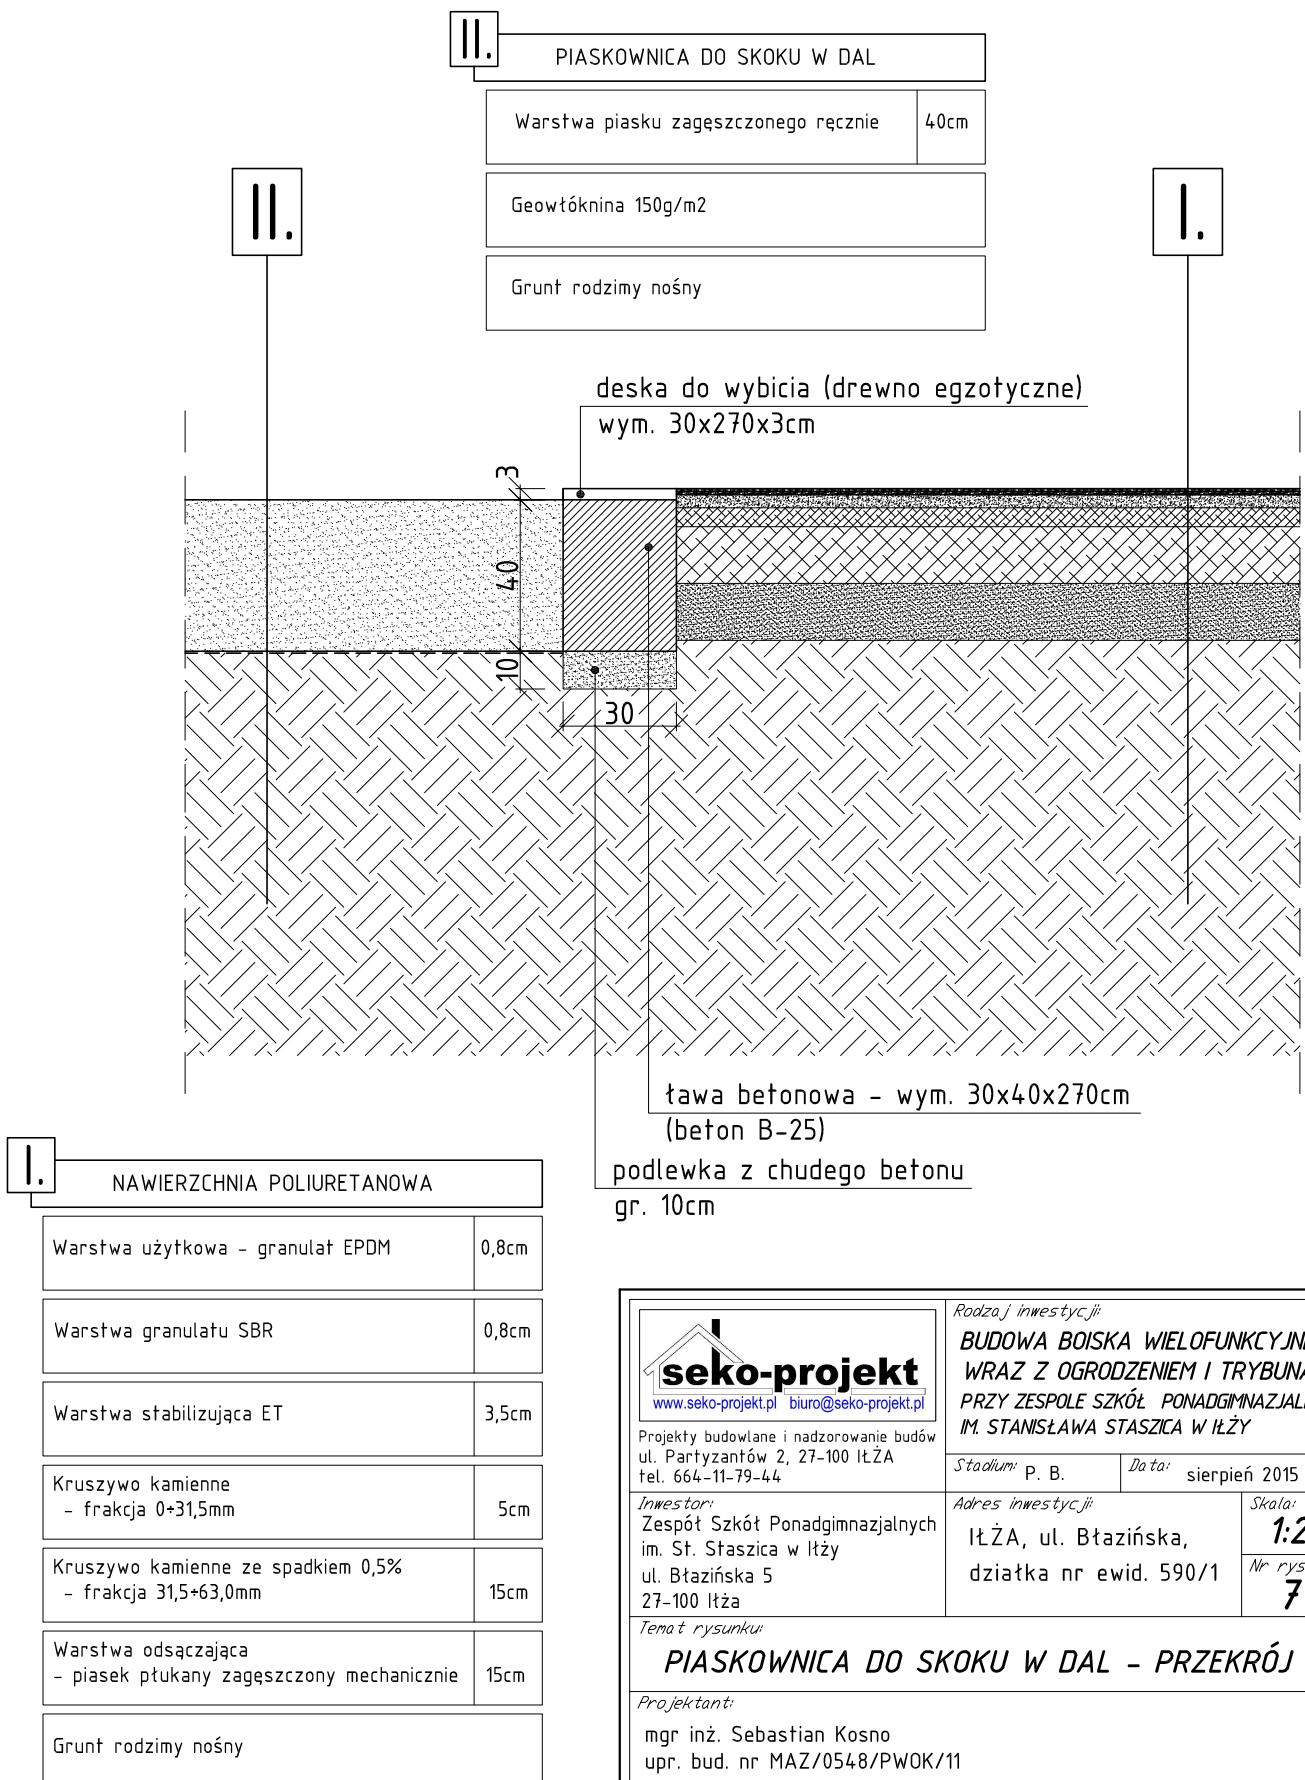

Projekty budowlane i nadzorowanie budów
ul. Partyzantów 2, 27-100 Iłża
tel. 664-11-79-44

Inwestor:
Zespół Szkół Ponadgimnazjalnych
im. St. Staszica w Iłży
ul. Błazińska 5
27-100 Iłża

Temat rysunku:

PIASKOWNICA DO SKOKU W DAL - PRZEKRÓJ

Projektant:

mgr inż. Sebastian Kosno
upr. bud. nr MAZ/0548/PWOK/11

Rodzaj inwestycji:

**BUDOWA BOISKA WIELOFUNKCYJNEGO
WRAZ Z OGRODZENIEM I TRYBUNAMI
PRZY ZESPOLE SZKÓŁ PONADGIMNAZJALNYCH
IM. STANISŁAWA STASZICA W IŁŻY**

Stadium: p. B.

Data: sierpień 2015 r.

Adres inwestycji:

Iłża, ul. Błazińska,
działka nr ewid. 590/1

Skala:

1:20

Nr rys.

7