


Rzut dachu – Budynek nr 1

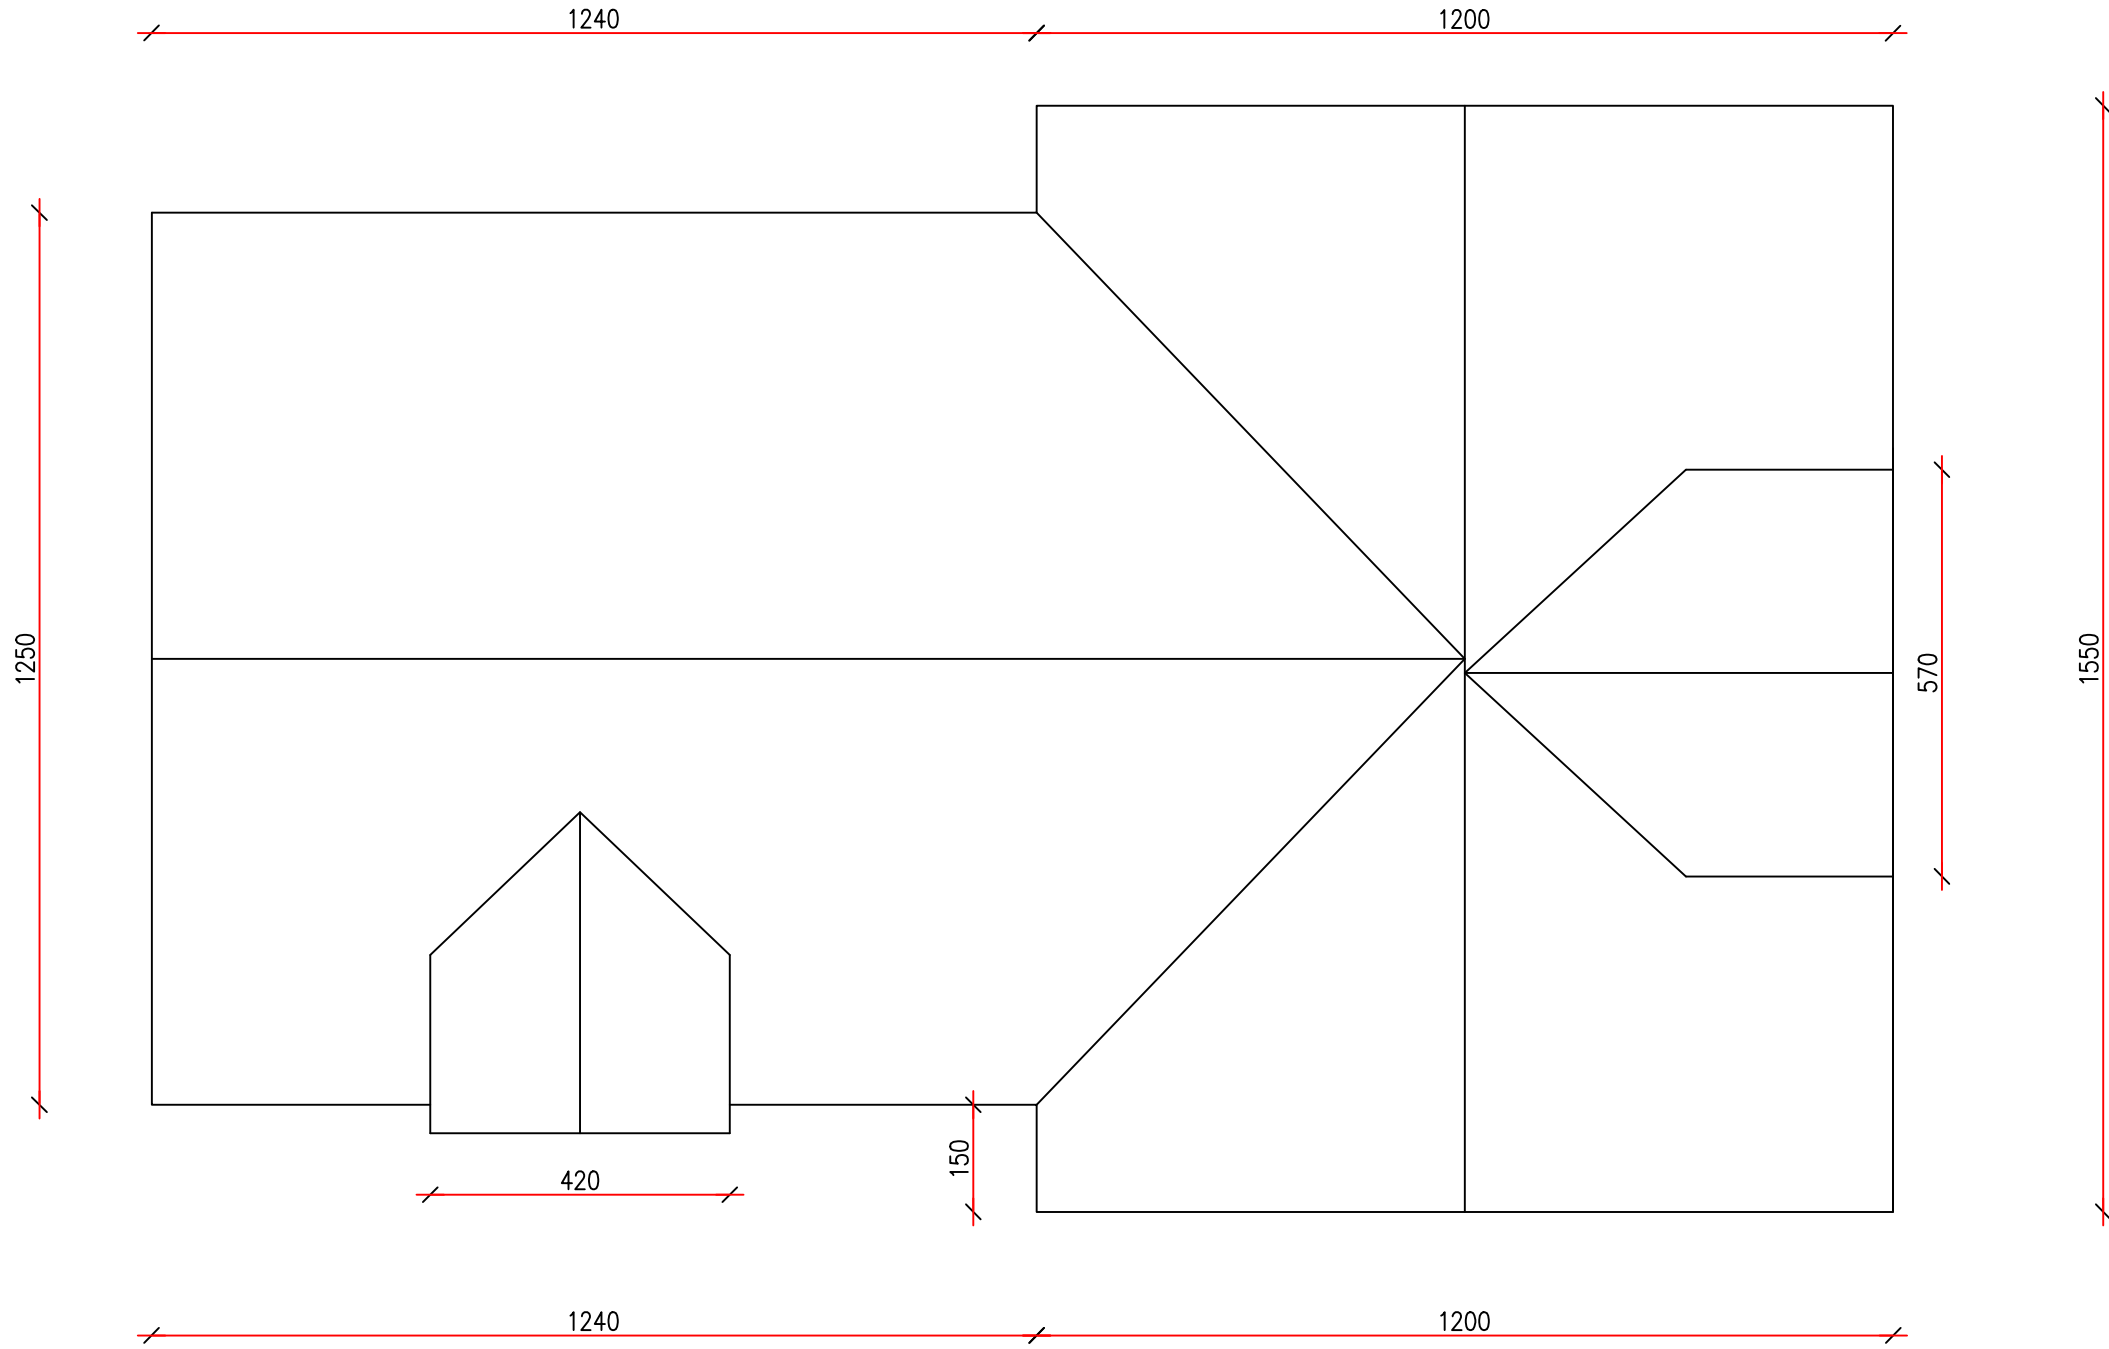

UWAGA! Powyższy rysunek jest rysunkiem poglądowym – dokładne wymiary należy zweryfikować podczas oględzin obiektu.