
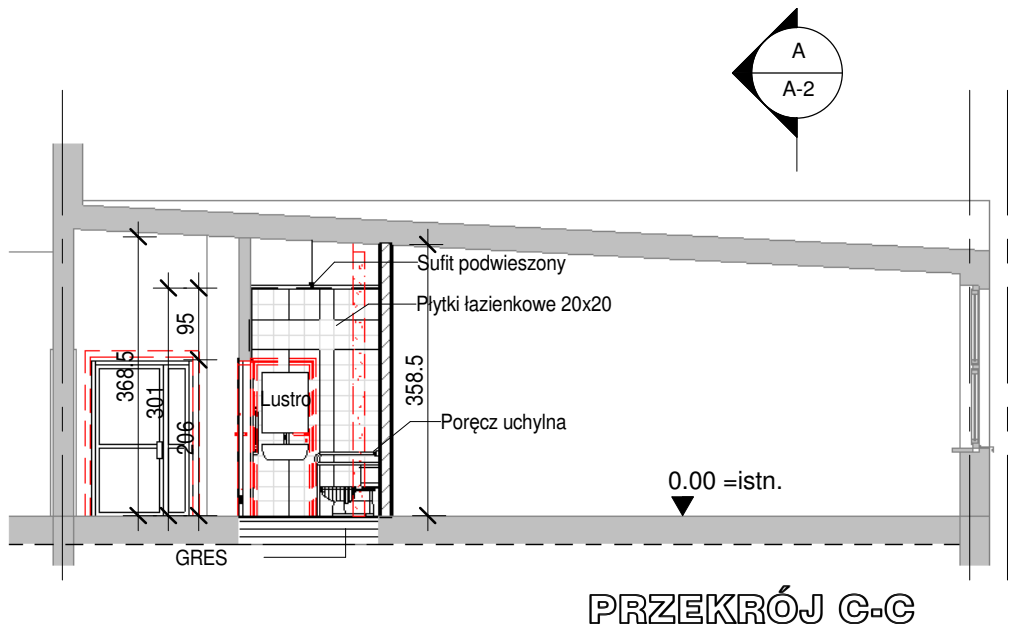
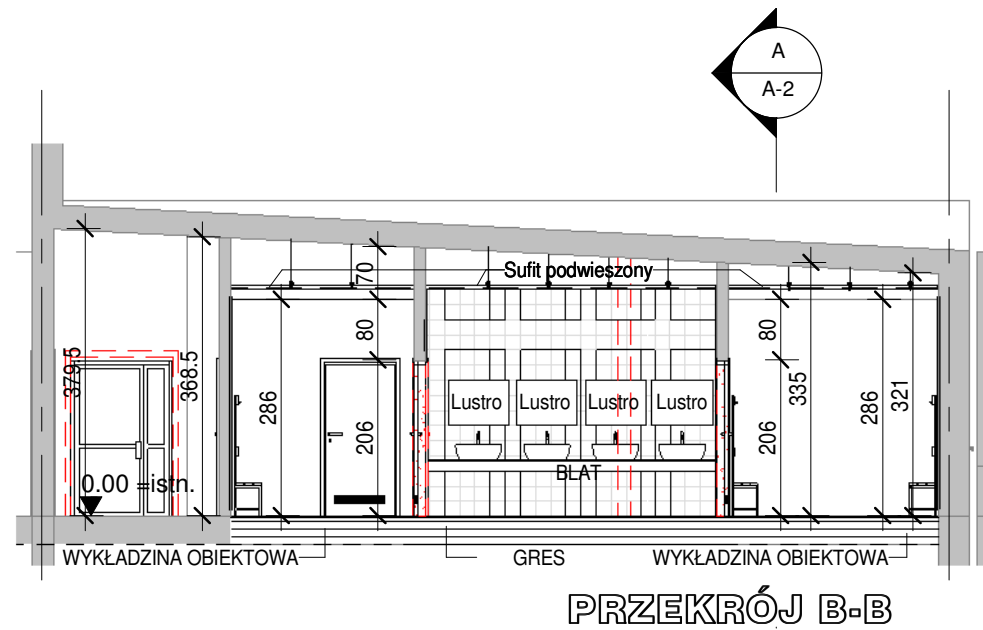


WĘZŁY SANITARNE, SZATNIE

SP NR 30, OLSZTYN, UL. PIECZEWSKA

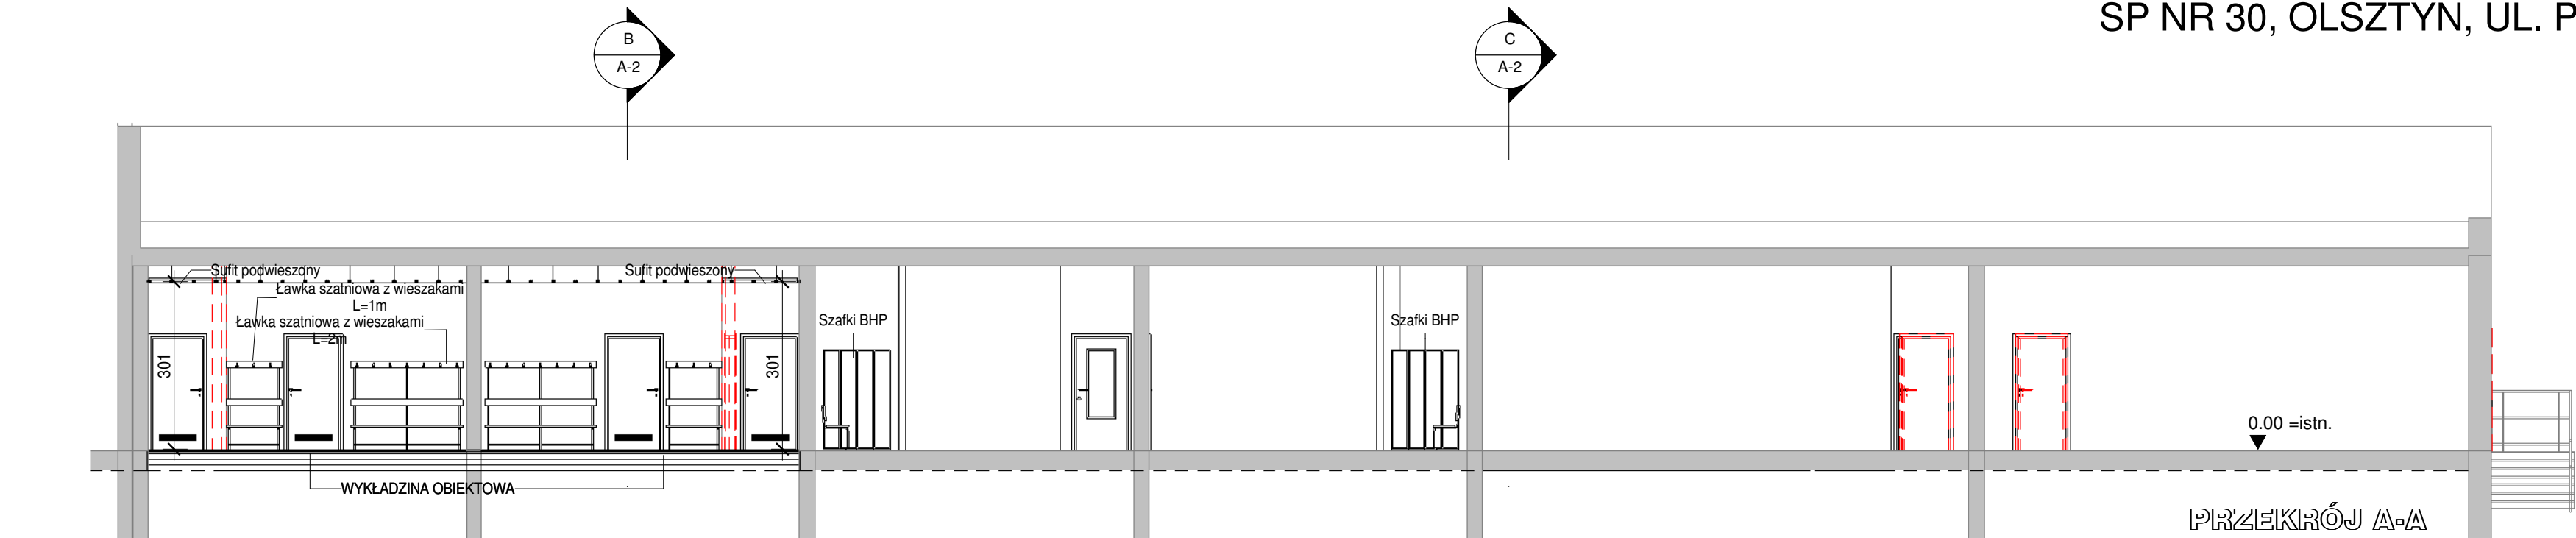

PRZEKROJE 1 : 100

NEW-ECO BIURO PROJEKTÓW Sp. z o.o. OLSZTYN 10-542 OLSZTYN, UL. DĄBROWSZCZAKÓW 39				
Stadium:	PROJEKT BUDOWLANY	Nr zlec.:	.	
Treść:	PRZEKROJE	Nr umowy:	.	
Obiekt:	WĘZŁY SANITARNE, SZATNIE	SKALA:	1 : 100	
	SP NR 30, OLSZTYN, UL. PIECZEWSKA	DATA:	08.2019	
BRANŻA:	Architektura	Nr uprawnień	Podpis	Nr rys.:
AUTOR:	mgr inż. arch. Zbigniew Kowalkowski	100/89/OL		A-2
OPRACOWAŁ:	.			
SPRAWDZIŁ:	mgr inż. arch. Marian Ceynowa	53/99/OL		

1. RYSUNEK ROZPATRYWAĆ ŁĄCZNIE Z ODPOWIEDNIMI RYSUNKAMI BRANŻOWYMI.
2. WSZELKIE PRACE WYKONYWAĆ ZGODNIE ZE SZTUKĄ BUDOWLANĄ, ZASADAMI BHP ORAZ OBOWIĄZUJĄCYMI W POLSCE NORMAMI BUDOWLANYMI I WYKONAWCZYMI.
3. WSZYSTKIE MATERIAŁY UŻYTE DO REALIZACJI OBIEKTU MUSZĄ POSIADAĆ ATESTY STWIERDZAJĄCE ICH PRZYDATNOŚĆ W BUDOWNICTWIE.
4. DRZWI ZAMÓWIĆ I WYKONAĆ PO DOKŁADNYM POLICZENIU I ZWYMIAROWANIU OTWORÓW