



WEZŁY SANITARNE, SZATNIE

SP NR 30, OLSZTYN, UL. PIECZEWSKA

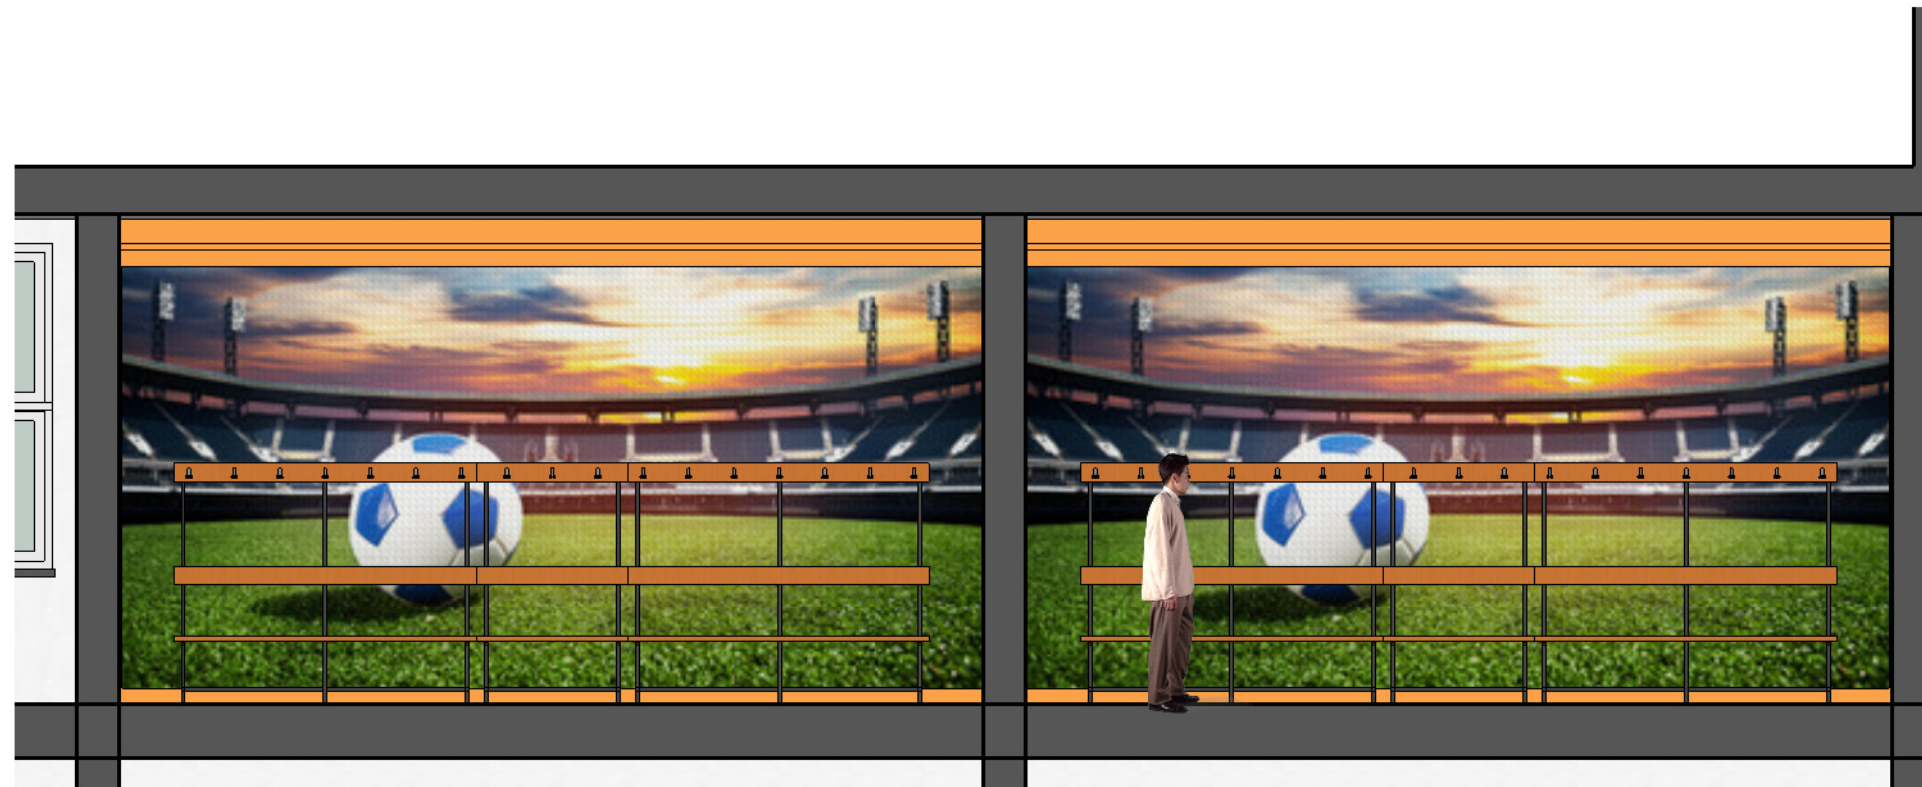

ŚCIANY Z FOTOTAPETĄ O TEMATYCE SPORTOWEJ - POM. 15 i 16

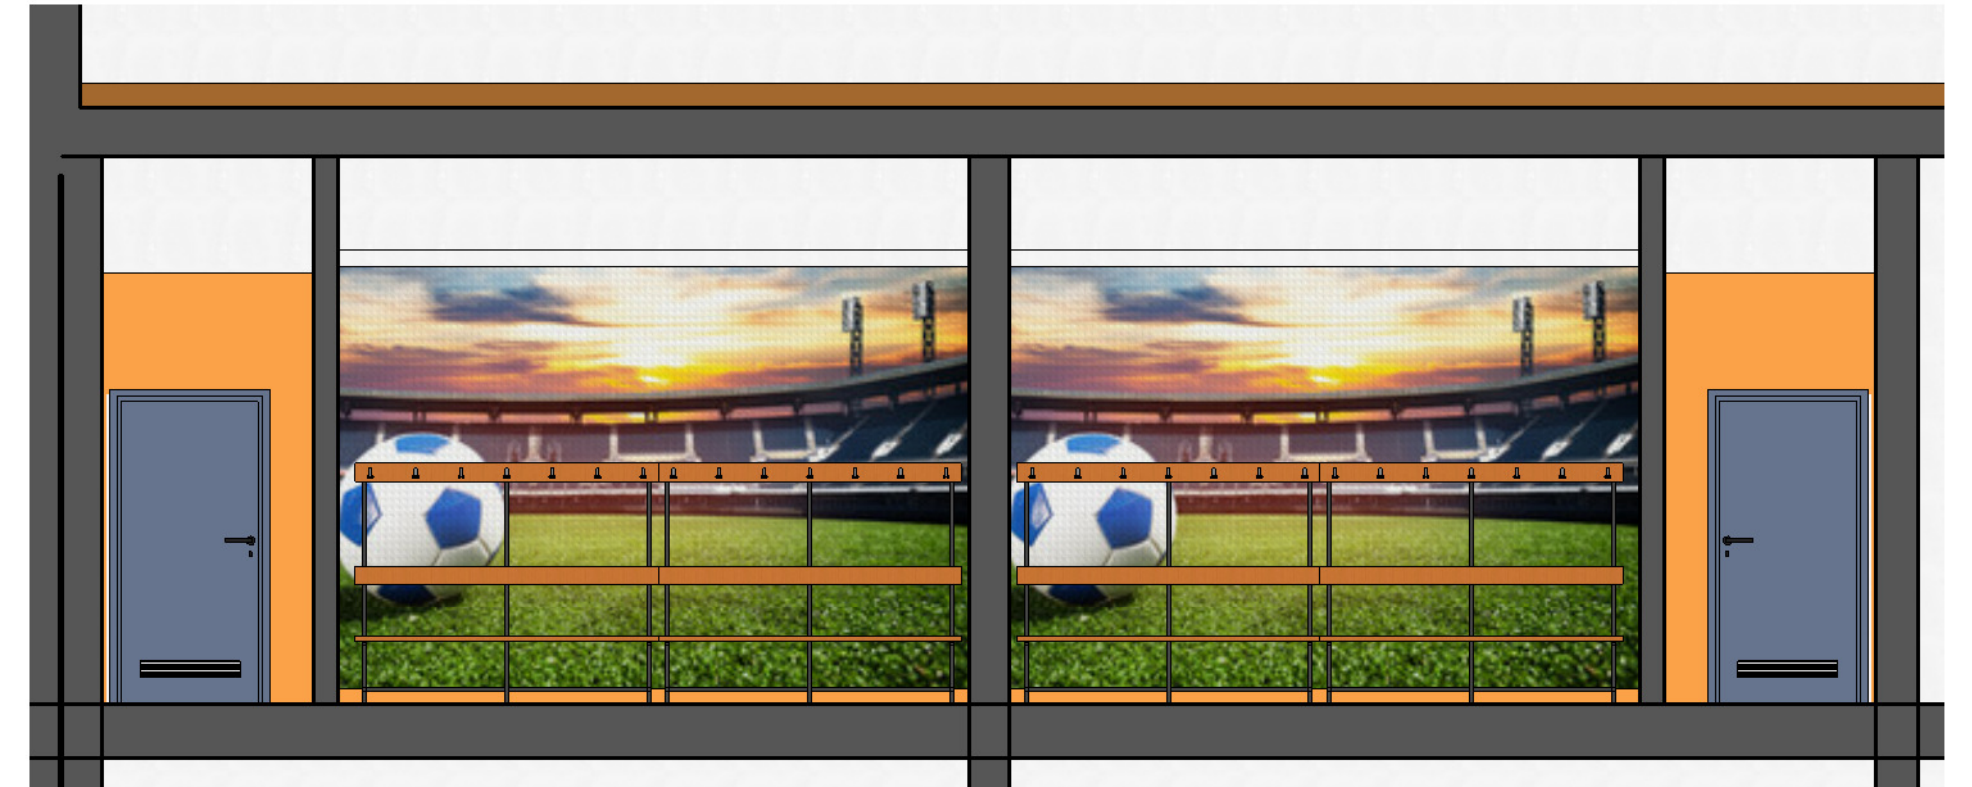

ŚCIANY Z FOTOTAPETĄ O TEMATYCE SPORTOWEJ- POM. 13 i 18

SZATNIE - KOLORYSTYKA

1 : 50

NEW-ECO BIURO PROJEKTÓW
Sp. z o.o.
OLSZTYN 10-542 OLSZTYN, UL. DĄBROWSZCZAKÓW 39

Stadium:	PROJEKT BUDOWLANY	Nr zlec.:	.
Treść:	SZATNIE - KOLORYSTYKA	Nr umowy:	.
Obiekt:	WEZŁY SANITARNE, SZATNIE	SKALA:	1 : 50
	SP NR 30, OLSZTYN, UL. PIECZEWSKA	DATA:	08.2019
BRANŻA:	Architektura	Nr uprawnień	Podpis
AUTOR:	mgr inż. arch. Zbigniew Kowalkowski	100/89/OL	
OPRACOWAŁ:	.		
SPRAWDZIŁ:	-		

A-6