
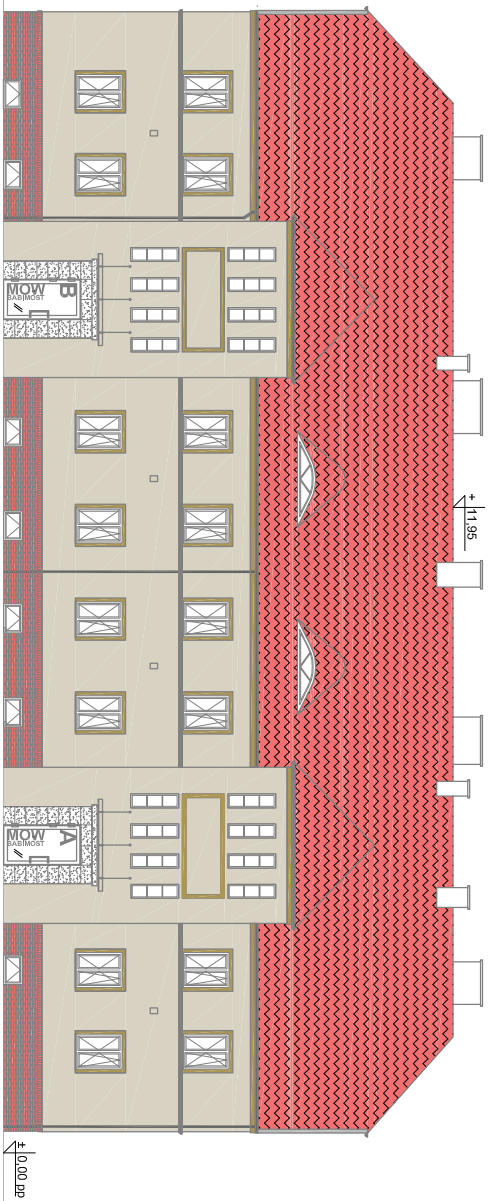
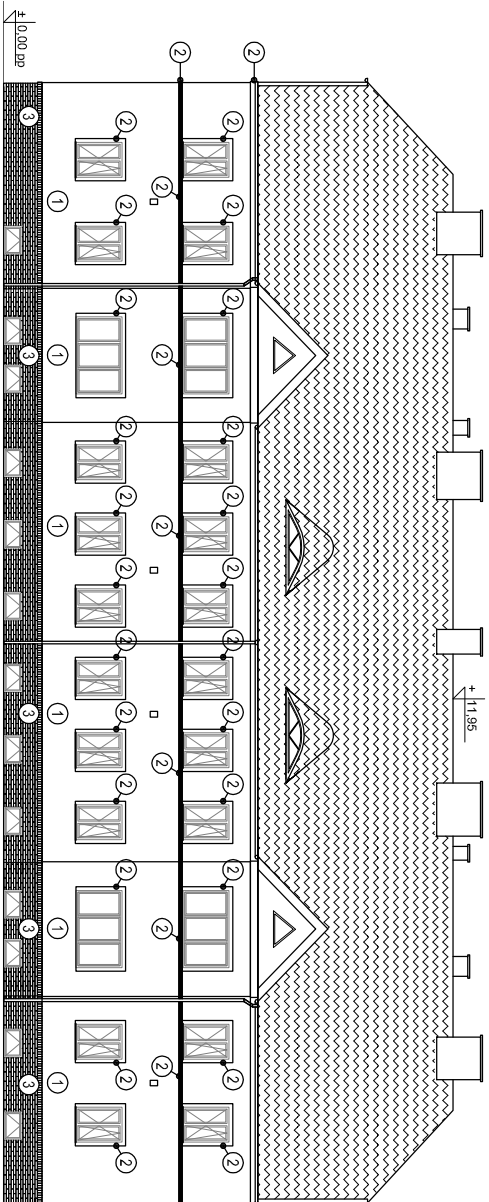


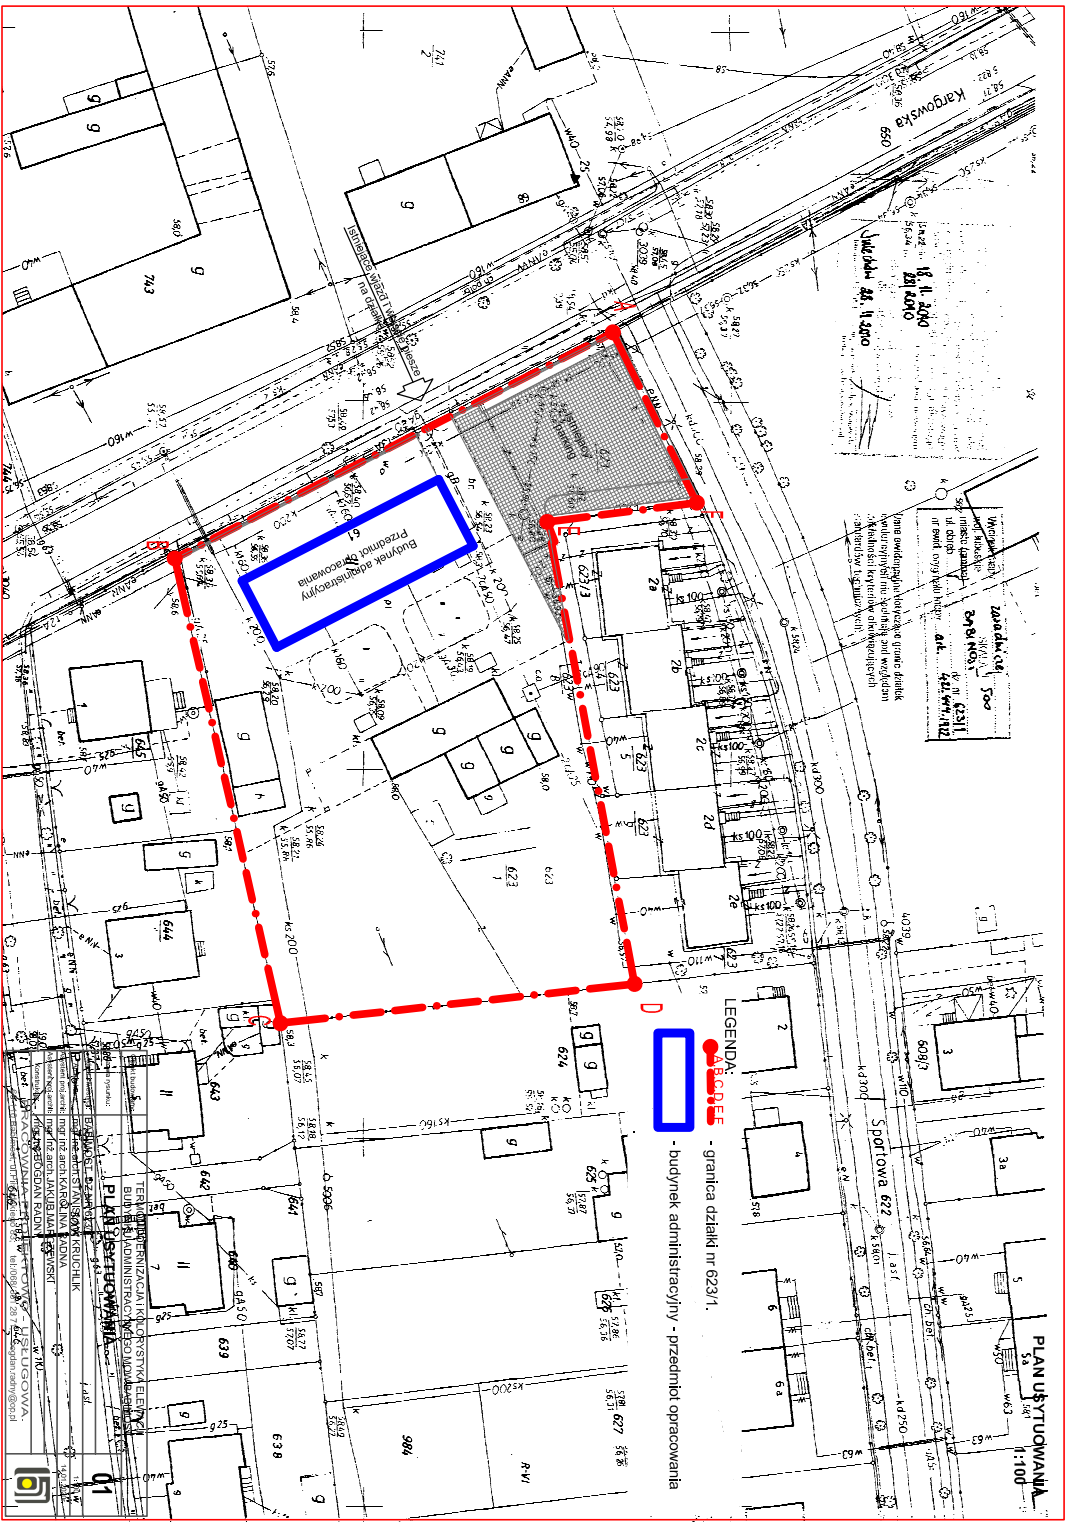

ELEWACJA WSCHODNIA

[illegible]

ELEWACJA ZACHODNIA

[illegible]