


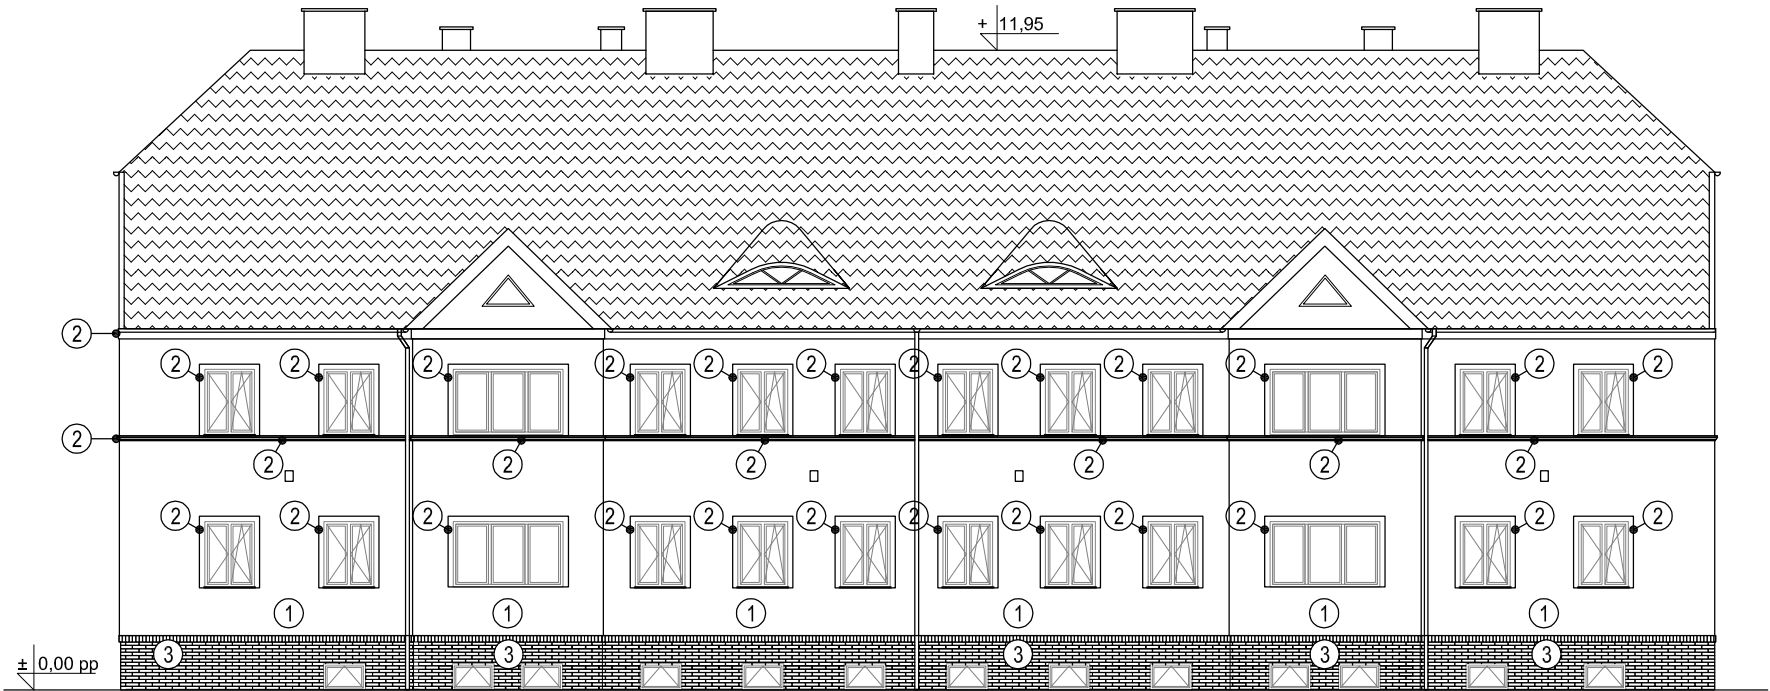

ELEWACJA ZACHODNIA

LEGENDA:

- ① Ściany
Tynk mineralny, baranek 2mm, malowany farbą silikonową wg BAUMIT Life 0016, HBW 65

② Opaski okienne kondygnacji nadziemnych / ościeża okien kondygnacji nadziemnych / gzymsy / elementy dekoracyjne na ścianach ryżalltów
Tynk mineralny, gładki, malowany farbą silikonową wg BAUMIT Life 0019, HBW 89

③ Cokoł / ościeża okien piwnicznych
Płytki klinkierowe, kolor naturalny, ceglasty, fuga szara

④ Parapety okien kondygnacji nadziemnych, gzyms międzypiętrowy z blachy aluminiowej powlekanej malowaną proszkowo, kolor biały RAL 9010
- Obróbki blacharskie dachu - uzupełnić, kolor jak istniejące, ceglasto - czerwony

Zadaszenie wejścia głównego - tafla szklana na wieszakach ze stali nierdzewnej, szkło bezbarwne


Stołarka drzwiowa - kolor RAL 1019

Stołarka okienna - istniejąca, bez zmian.
Dach, dachówka - istniejąca, bez zmian

Rynny i rury spustowe - blacha tytanowo - cynkowa, kolor naturalny

Oprawa oświetleniowa zewnętrzna LUG Rotunda 2 LED w kolorze szarym RAL9006, IP 65, moc 17 W, kolor LED 3000 K, światło skierowane w dwie strony

Obiekt budowlany:	TERMOMODERNIZACJA I KOLORYSTYKA ELEWACJI BUDYNKU ADMINISTRACYJNEGO MOW BABIMOST	
Nazwa rysunku:	ELEWACJA ZACHODNIA	06
Adres inwestycji:	BABIMOST, DZ.NR 623/1	1:100
Architektura:	mgr inż.arch.STANISŁAW KRUCHLIK	14.01.2020r.
Asystent proj.archit:	mgr inż.arch.KAROLINA RADNA	
Asystent proj.archit:	mgr inż.arch.JAKUB MARCZEWSKI	
Konstrukcja:	mgr inż.BOGDAN RADNY	
PRACOWNIA PROJEKTOWO - USŁUGOWA. 66-110 Babimost, ul. Piłsudskiego 83; tel./068/ 351 28 71; bogdan.radny@op.pl		

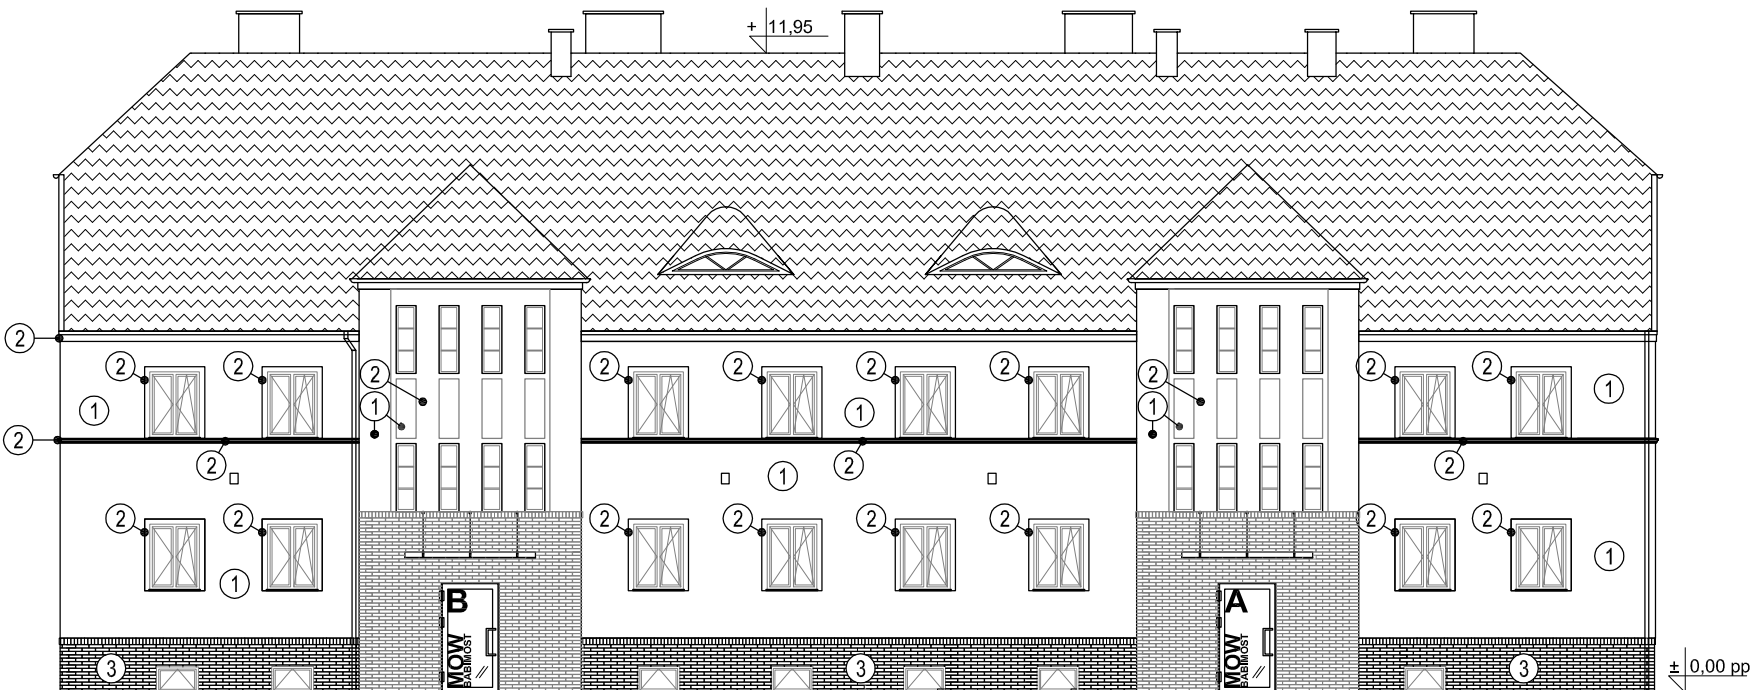

ELEWACJA WSCHODNIA

LEGENDA:

- ① Ściany
Tynk mineralny, baranek 2mm, malowany farbą silikonową wg BAUMIT Life 0016, HBW 65

② Opaski okienne kondygnacji nadziemnych / ościeża okien kondygnacji nadziemnych / gzymsy / elementy dekoracyjne na ścianach ryżalltów
Tynk mineralny, gładki, malowany farbą silikonową wg BAUMIT Life 0019, HBW 89

③ Cokoł / ościeża okien piwnicznych
Płytki klinkierowe, kolor naturalny, ceglasty, fuga szara

④ Parapety okien kondygnacji nadziemnych, gzyms międzypiętrowy z blachy aluminiowej powlekanej malowaną proszkowo, kolor biały RAL 9010
- Obróbki blacharskie dachu - uzupełnić, kolor jak istniejące, ceglasto - czerwony

Zadaszenie wejścia głównego - tafla szklana na wieszakach ze stali nierdzewnej, szkło bezbarwne

Stołarka drzwiowa - kolor RAL 1019

Stołarka okienna - istniejąca, bez zmian.
Dach, dachówka - istniejąca, bez zmian

Rynny i rury spustowe - blacha tytanowo - cynkowa, kolor naturalny

Oprawa oświetleniowa zewnętrzna LUG Rotunda 2 LED w kolorze szarym RAL9006, IP 65, moc 17 W, kolor LED 3000 K, światło skierowane w dwie strony

Obiekt budowlany:	TERMOMODERNIZACJA I KOLORYSTYKA ELEWACJI BUDYNKU ADMINISTRACYJNEGO MOW BABIMOST	
Nazwa rysunku:	ELEWACJA WSCHODNIA	05
Adres inwestycji:	BABIMOST, DZ.NR 623/1	1:100
Architektura:	mgr inż.arch.STANISŁAW KRUCHLIK	14.01.2020r.
Asystent proj.archit:	mgr inż.arch.KAROLINA RADNA	
Asystent proj.archit:	mgr inż.arch.JAKUB MARCZEWSKI	
Konstrukcja:	mgr inż.BOGDAN RADNY	
PRACOWNIA PROJEKTOWO - USŁUGOWA. 66-110 Babimost, ul. Piłsudskiego 83; tel./068/ 351 28 71; bogdan.radny@op.pl		