



ELEWACJA WSCHODNIA

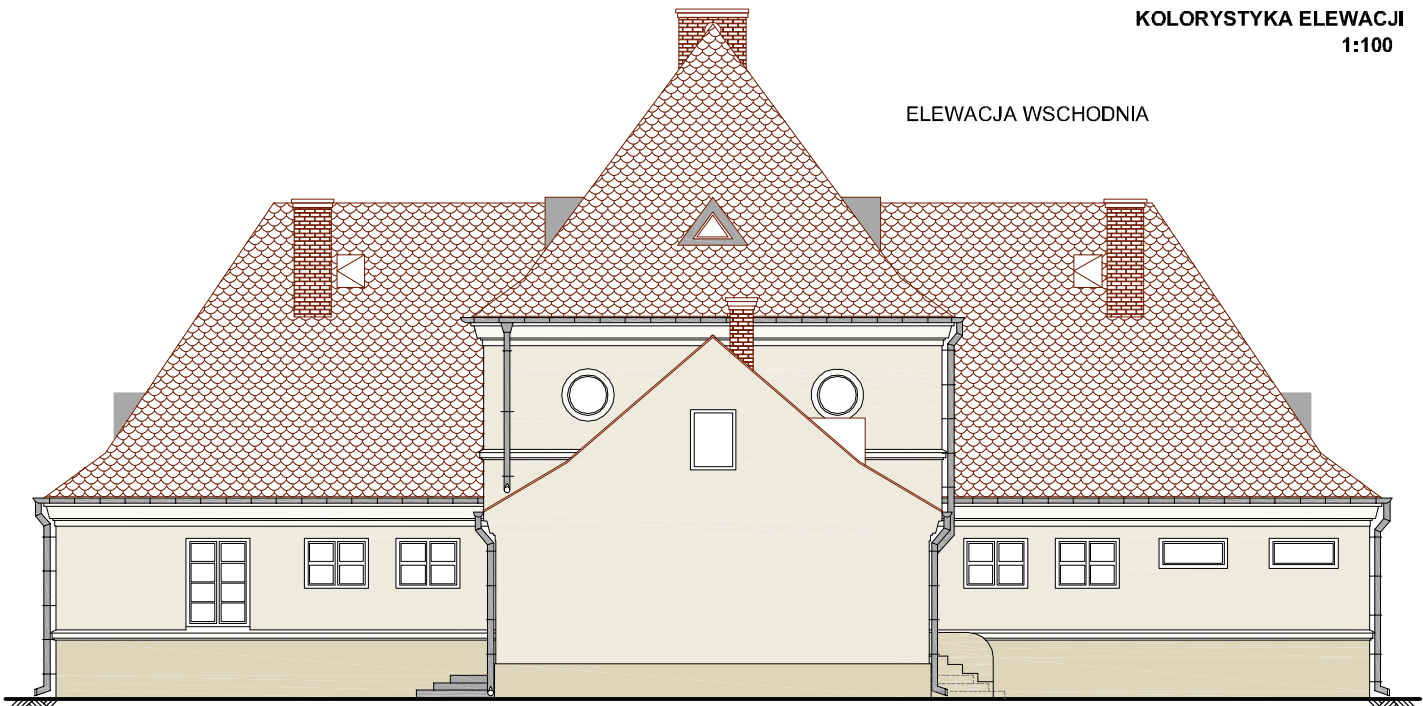

ELEWACJA ZACHODNIA

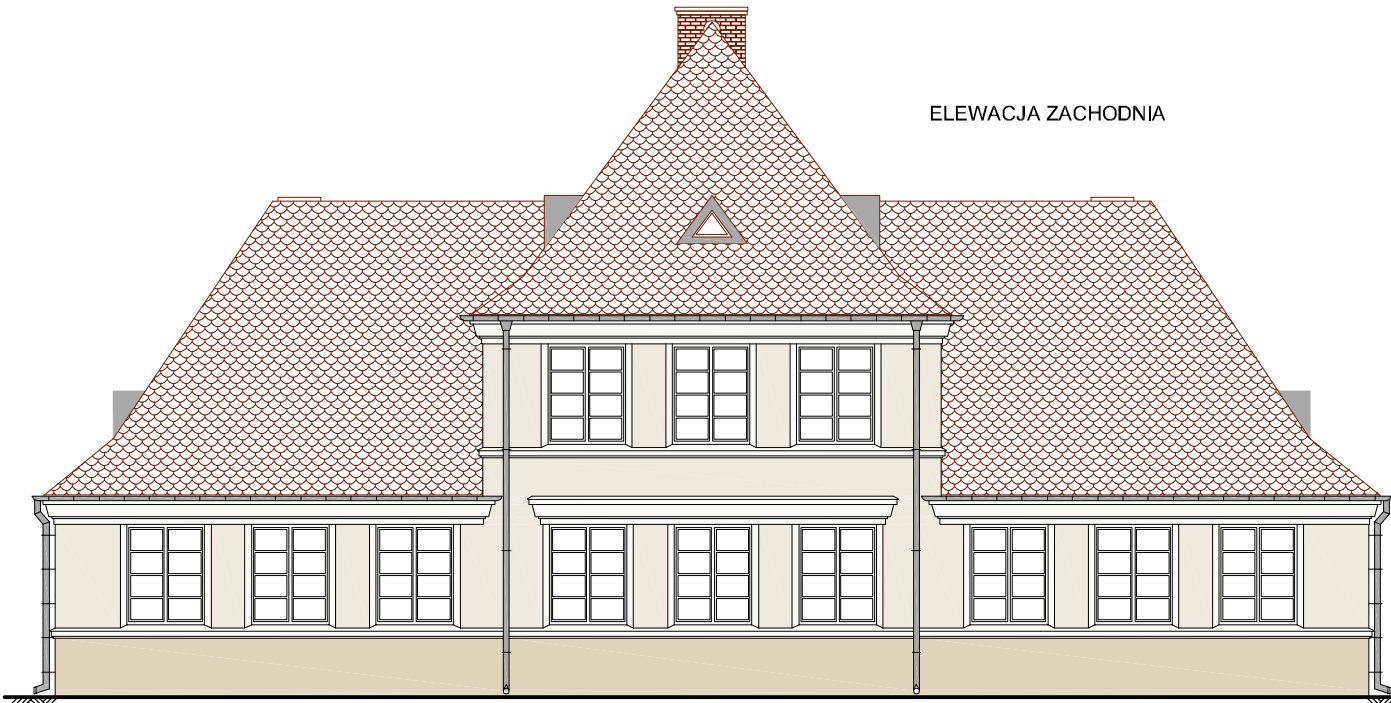


LEGENDA:


- 1 - Mury, tynk gładki = NCS S 1502-Y.
- 2 - Ościeża okien, gzymsy, elem.dekoracyjne, tynk gładki = NCS S 1002-G50Y.
- 3 - cokół, tynk gładki = NCS S 2010-Y30R.
- 4 - obróbki blacharskie = RAL 9010.

Obiekt budowlany:	REMONT I KOLORYSTYKA ELEWACJI BUDYNKU SZKOŁY MOW BABIMOST	03
Nazwa rysunku:	KOLORYSTYKA ELEWACJI	
Adres Inwestycji:	BABIMOST, ul.SPORTOWA 1, DZIAŁKA NUMER 606	1:100
Architektura:	mgr Inż.arch.STANISŁAW KRUCHLIK	15.01.2021r.
Opracował:	mgr Inż. BOGDAN RADNY	
PRACOWNIA PROJEKTOWO - USŁUGOWA. 66-110 Babimost, ul.Piłsudskiego 83; tel:068/ 351 28 71; bogdan.radny@op.pl		

ELEWACJA PÓŁNOCNO

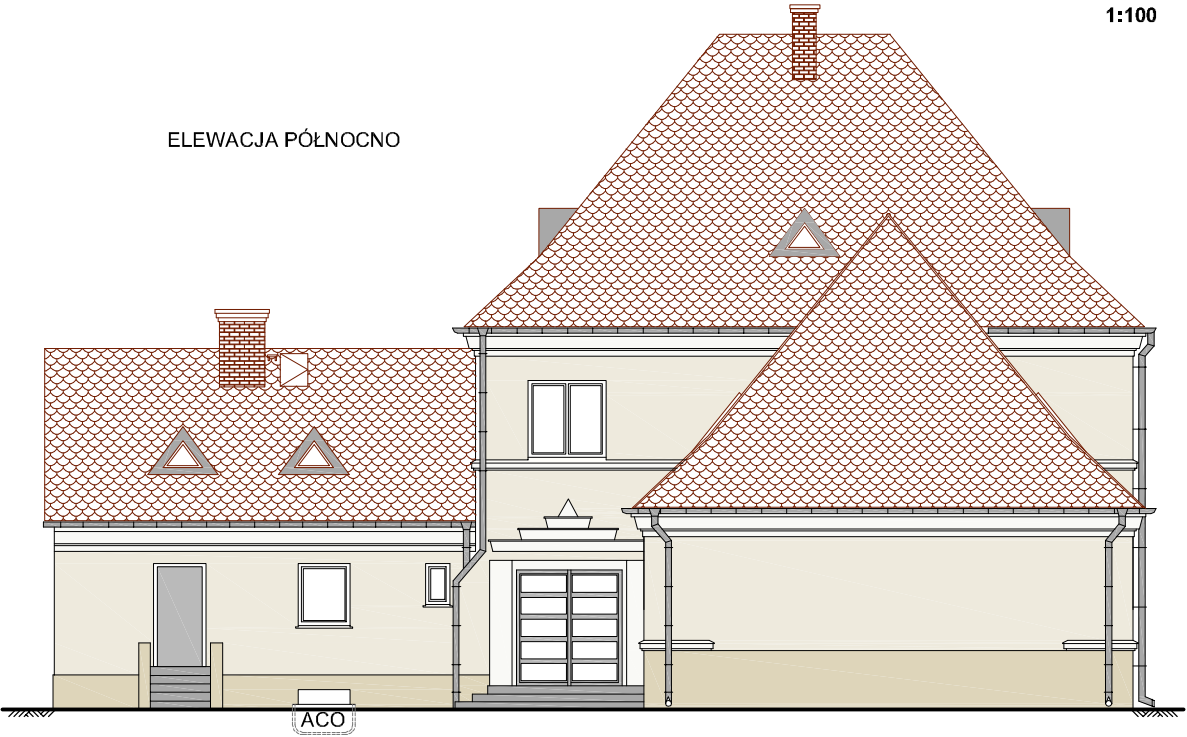

ELEWACJA POŁUDNIOWO

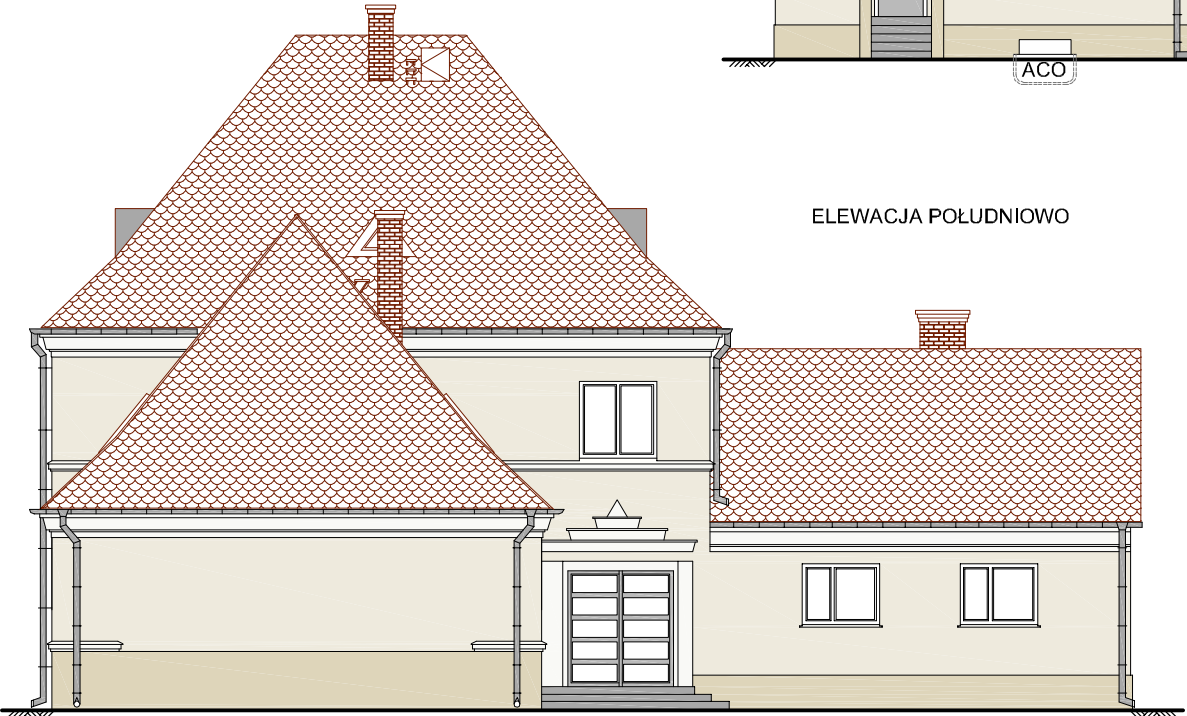

LEGENDA:

- 1 - Mury, tynk gładki = NCS S 1502-Y.
- 2 - Ościeża okien, gzymsy, elem.dekoracyjne, tynk gładki = NCS S 1002-G50Y.
- 3 - cokół, tynk gładki = NCS S 2010-Y30R.
- 4 - obróbki blacharskie = RAL 9010.

Obiekt budowlany:	REMONT I KOLORYSTYKA ELEWACJI BUDYNKU SZKOŁY MOW BABIMOST	02
Nazwa rysunku:	KOLORYSTYKA ELEWACJI	
Adres Inwestycji:	BABIMOST, ul.SPORTOWA 1, DZIAŁKA NUMER 606	1:100
Architektura:	mgr Inż.arch.STANISŁAW KRUCHLIK	15.01.2021r.
Opracował:	mgr Inż. BOGDAN RADNY	
PRACOWNIA PROJEKTOWO - USŁUGOWA. 66-110 Babimost, ul.Piłsudskiego 83; tel:068/ 351 28 71; bogdan.radny@op.pl		