


Schemat ideowy tablicy TB-9

Proj. tablica bezpiecznikowa 6x24 mod. n/t metalowa

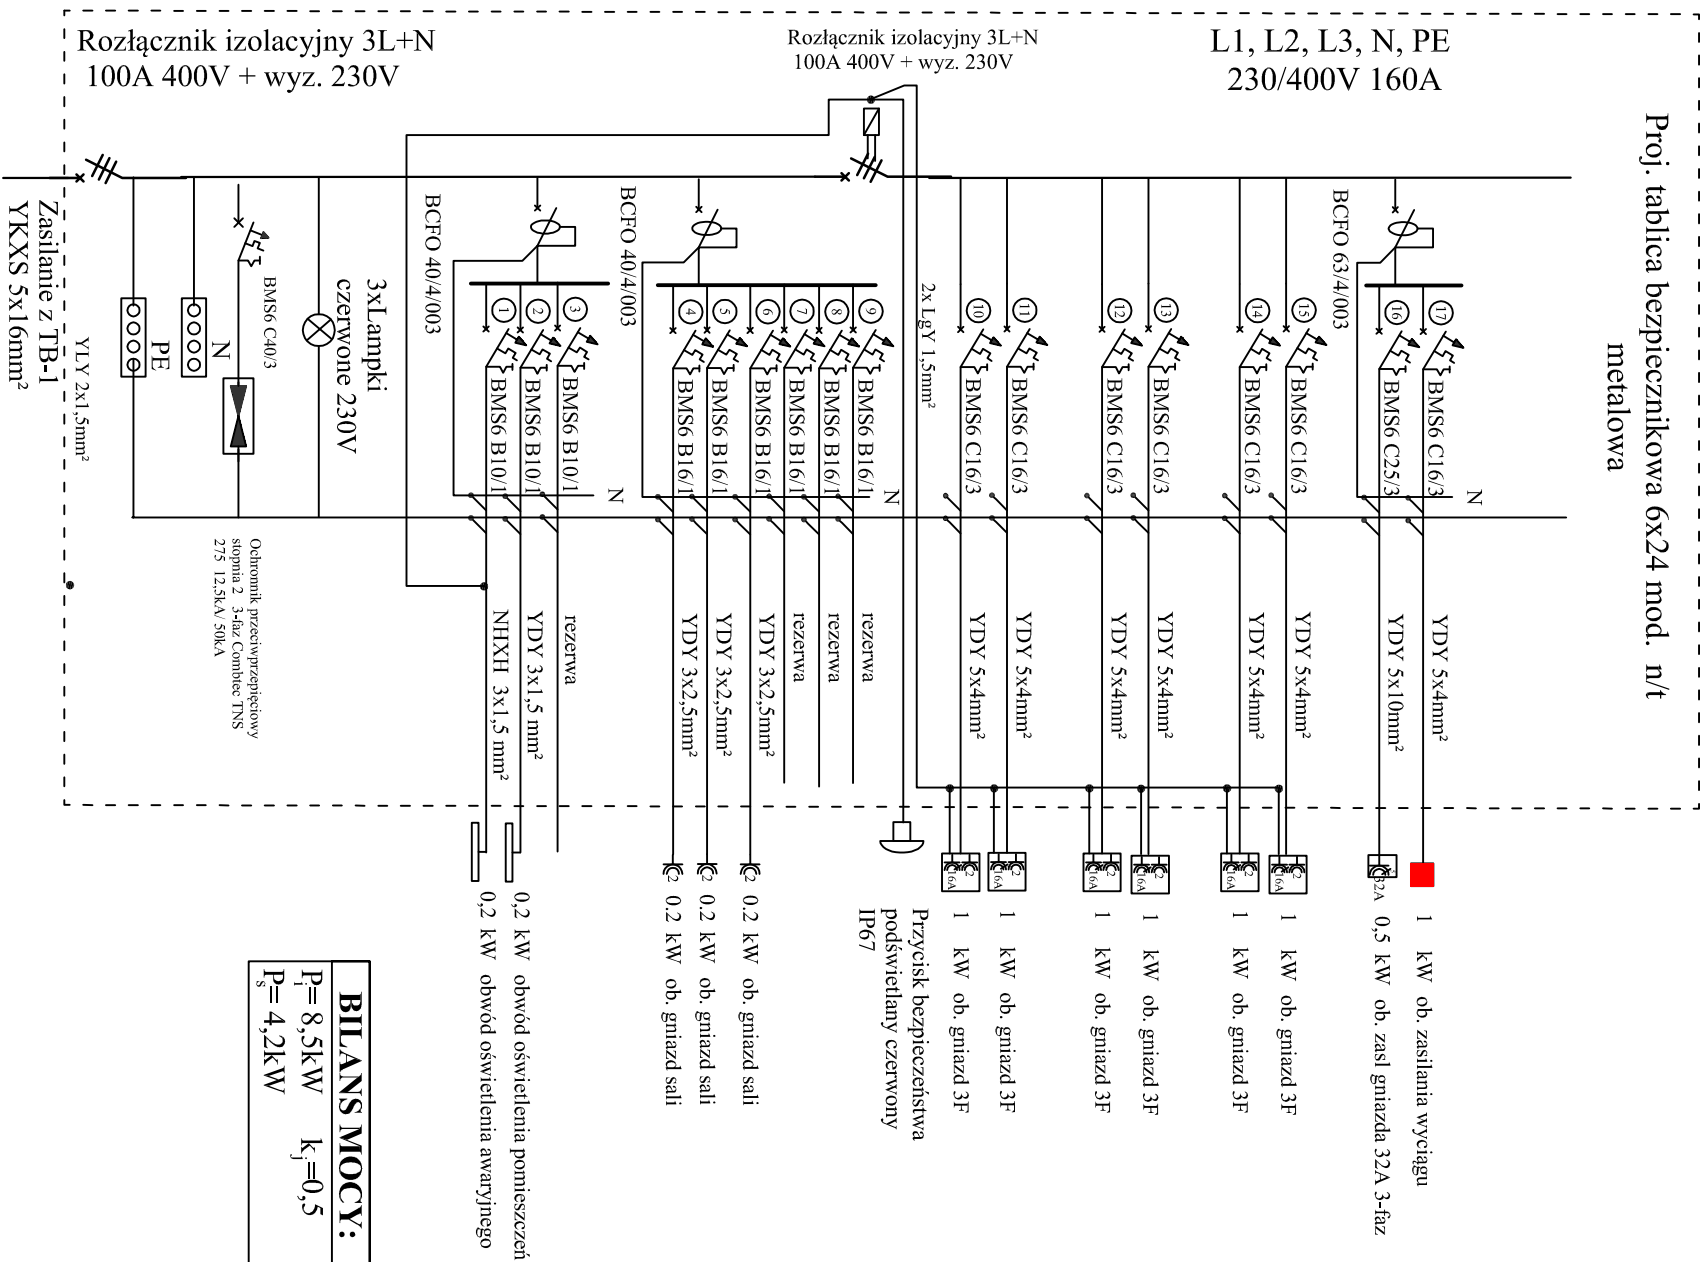

BILANS MOCY:	
$P_1 = 8,5 \text{ kW}$	$k_j = 0,5$
$P_s = 4,2 \text{ kW}$	

JGM PROJEKT Marcin Grzesiukiewicz 19-300 Elk., ul. Bema 31		
adres inwestycji Projekt branży elektrycznej przebudowy z rozbudową instalacji elektrycznej z rozdzielnią- budynnek warsztatów ZSCRR w Sejnach przy ul. Konarskiego 23		10.06.2020 r.
skala B/s	nazwa Schemata ideowy TB-9	nr rys. E-11
projektant INSTALACJE ELEKTRYCZNE: projektant mgr inż. Marcin Grzesiukiewicz upr. bud. nr ewid. POL/0154/PWOE/10 w specjalności Instalacyjnej		podpis