


Schemat ideowy tablicy TB-10

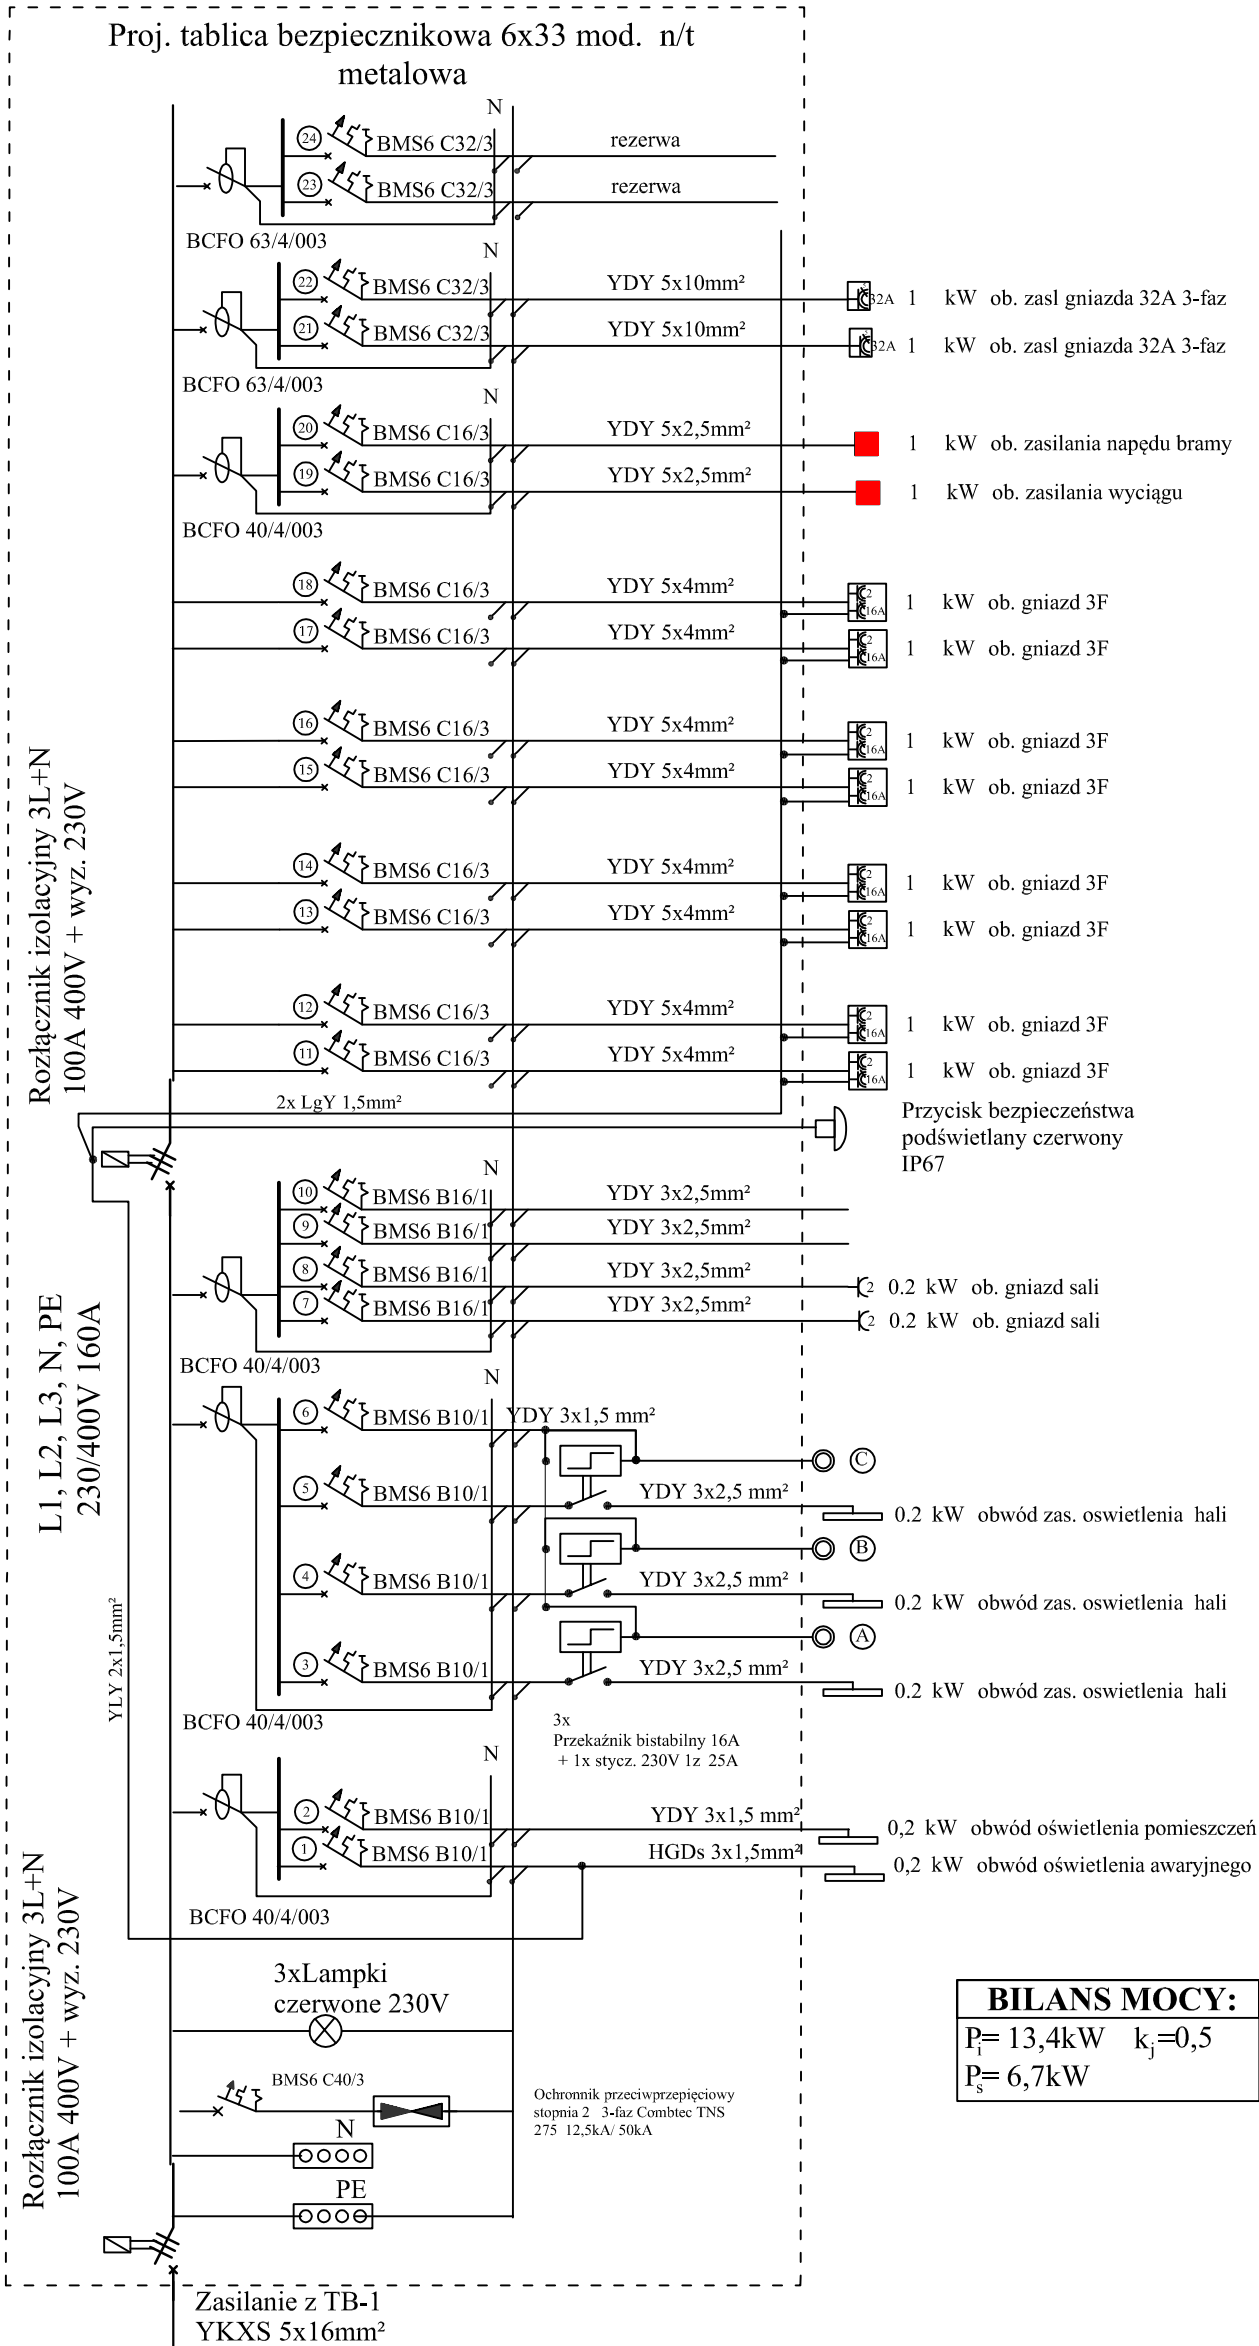

BILANS MOCY:

$P_i = 13,4 \text{ kW}$ $k_j = 0,5$
 $P_s = 6,7 \text{ kW}$

JGM PROJEKT Marcin Grzesiukiewicz		19-300 Elk, ul. Bema 31	
adres Inwestycji		Projekt branży elektrycznej przebudowy z rozbudową instalacji elektrycznej z rozdzielnią- budynków warsztatów ZSCKR w Śejnach przy ul. Konarskiego 23	
skala		10.06.2020 r.	
nazwa		Schemata ideowy TB-10	
nr rys.		E-12	
projektant		podpis	
INSTALACJE ELEKTRYCZNE: : projektant mgr inż. Marcin Grzesiukiewicz upr. bud. nr ewid. PD/0154/PW/OE/10 w specjalności Instalacyjnej			