


Schemat ideowy tablicy TB-12

Proj. tablica bezpiecznikowa 6x24 mod. n/t

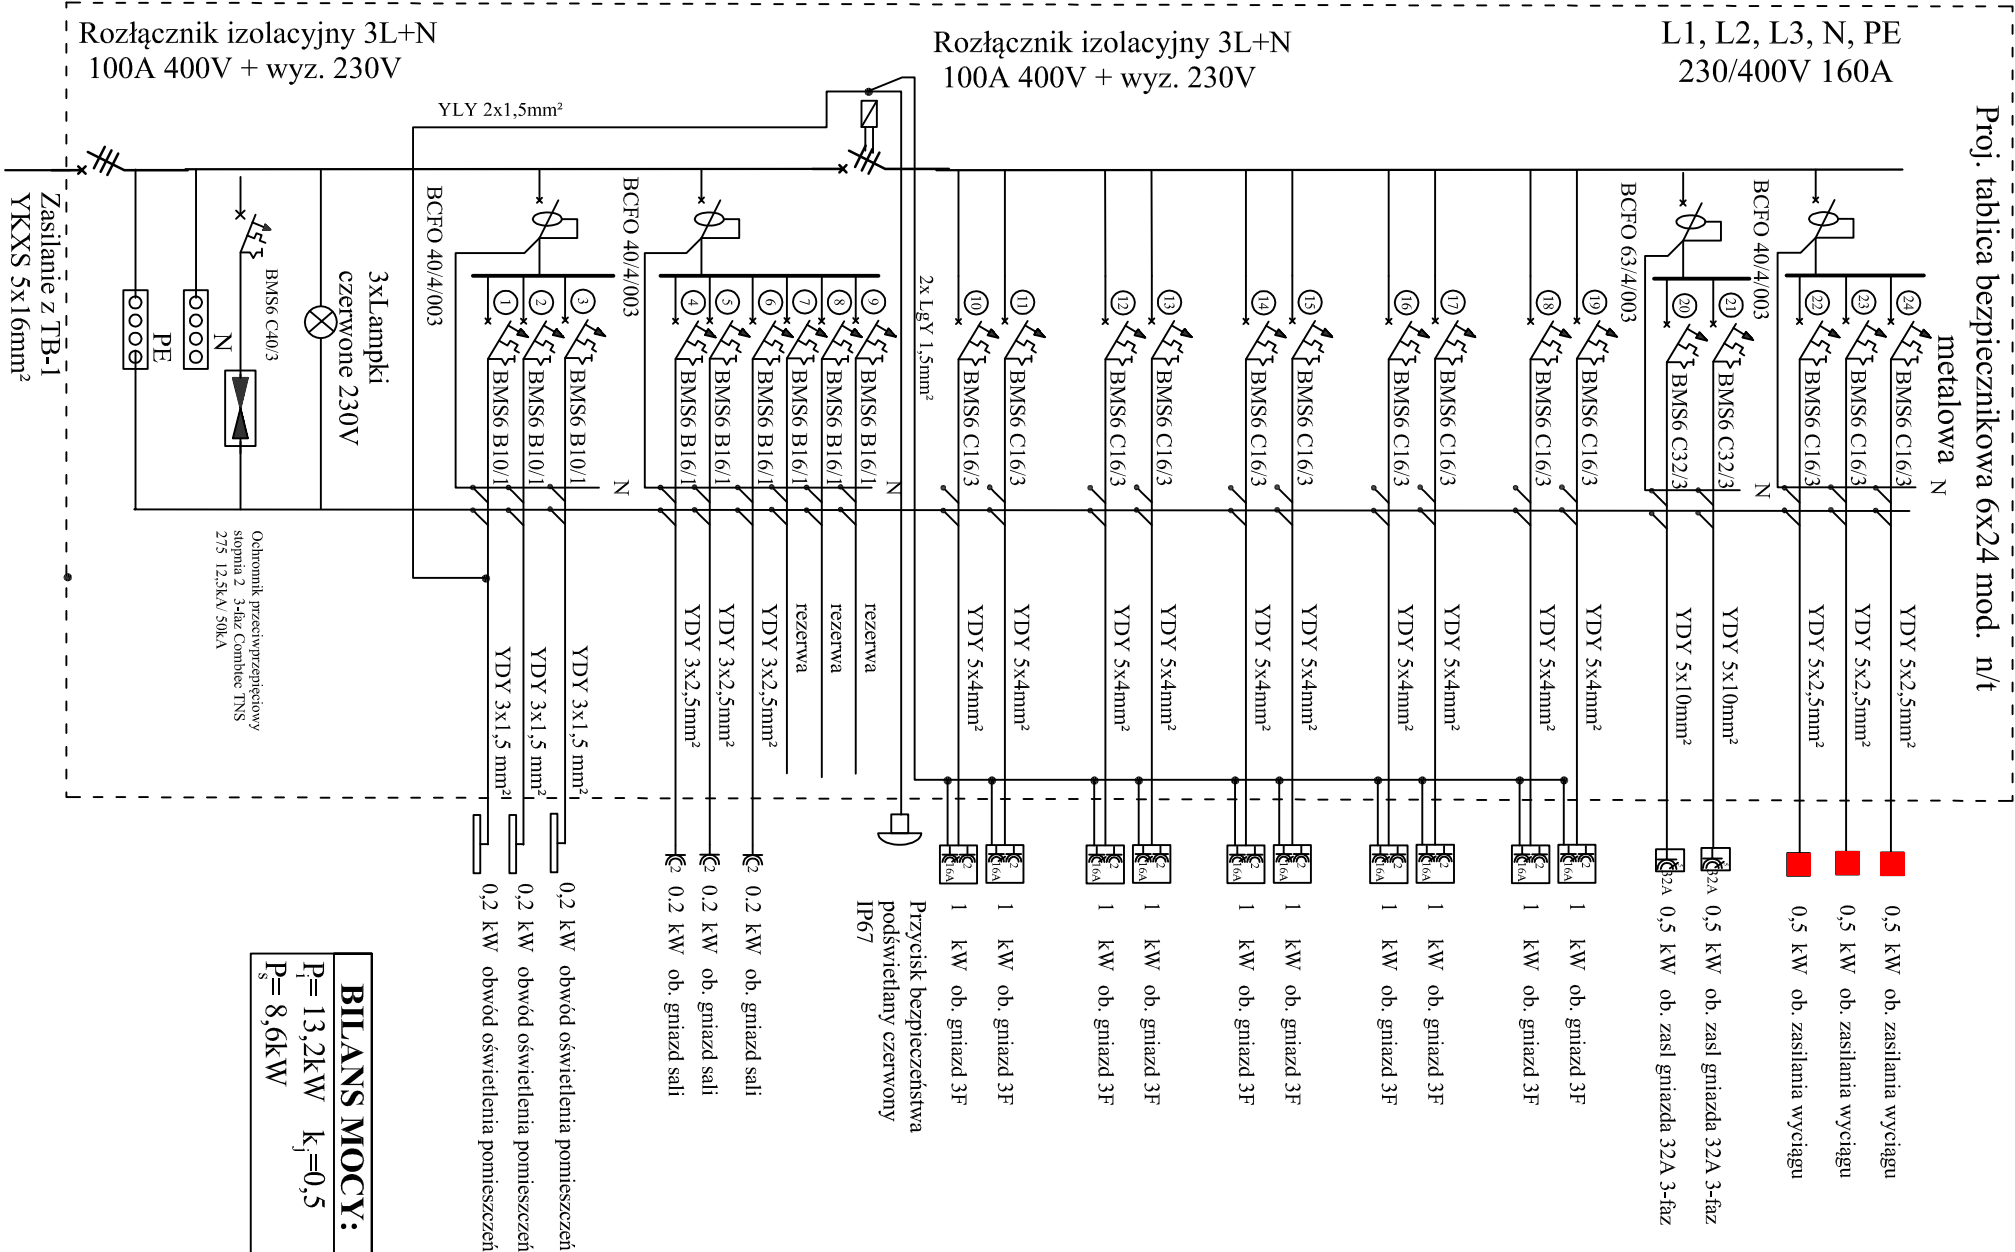

BILANS MOCY:
P _i = 13,2kW k _j =0,5
P _s = 8,6kW

JGM PROJEKT Marcjin Grzesiukiewicz 19-300 Elk, ul. Bema 31		
adres inwestycji Projekt branży elektrycznej przebudowy z rozbudową instalacji elektrycznej z rozdzielnią- budynek warsztatów ZSCKR w Sejnach przy ul. Komarskiego 23		data opracowania 10.06.2020 r.
skala B/S	nazwa Schemata ideowy TB-12	nr rys. E-14
projektant INSTALACJE ELEKTRYCZNE: projektant mgr inż. Marcjin Grzesiukiewicz upr. bud. nr ewid. PD/0154/PWOE/10 w specjalności Instalacyjnej		podpis