




Schemat ideowy zasilania budynku

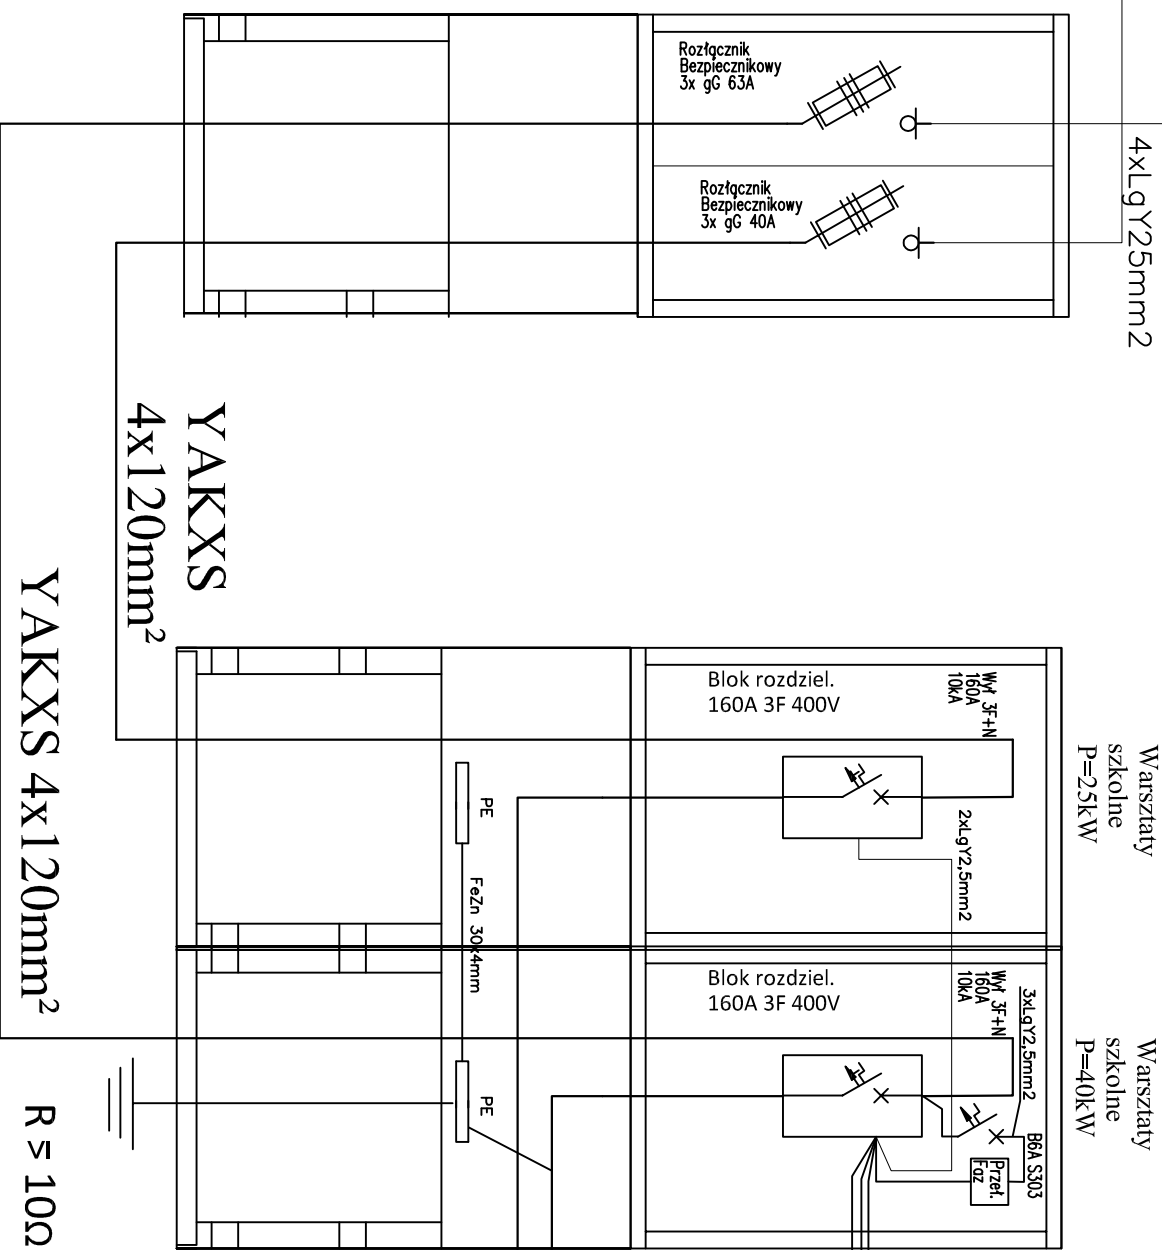

Ręczne przyciski
p.poż.

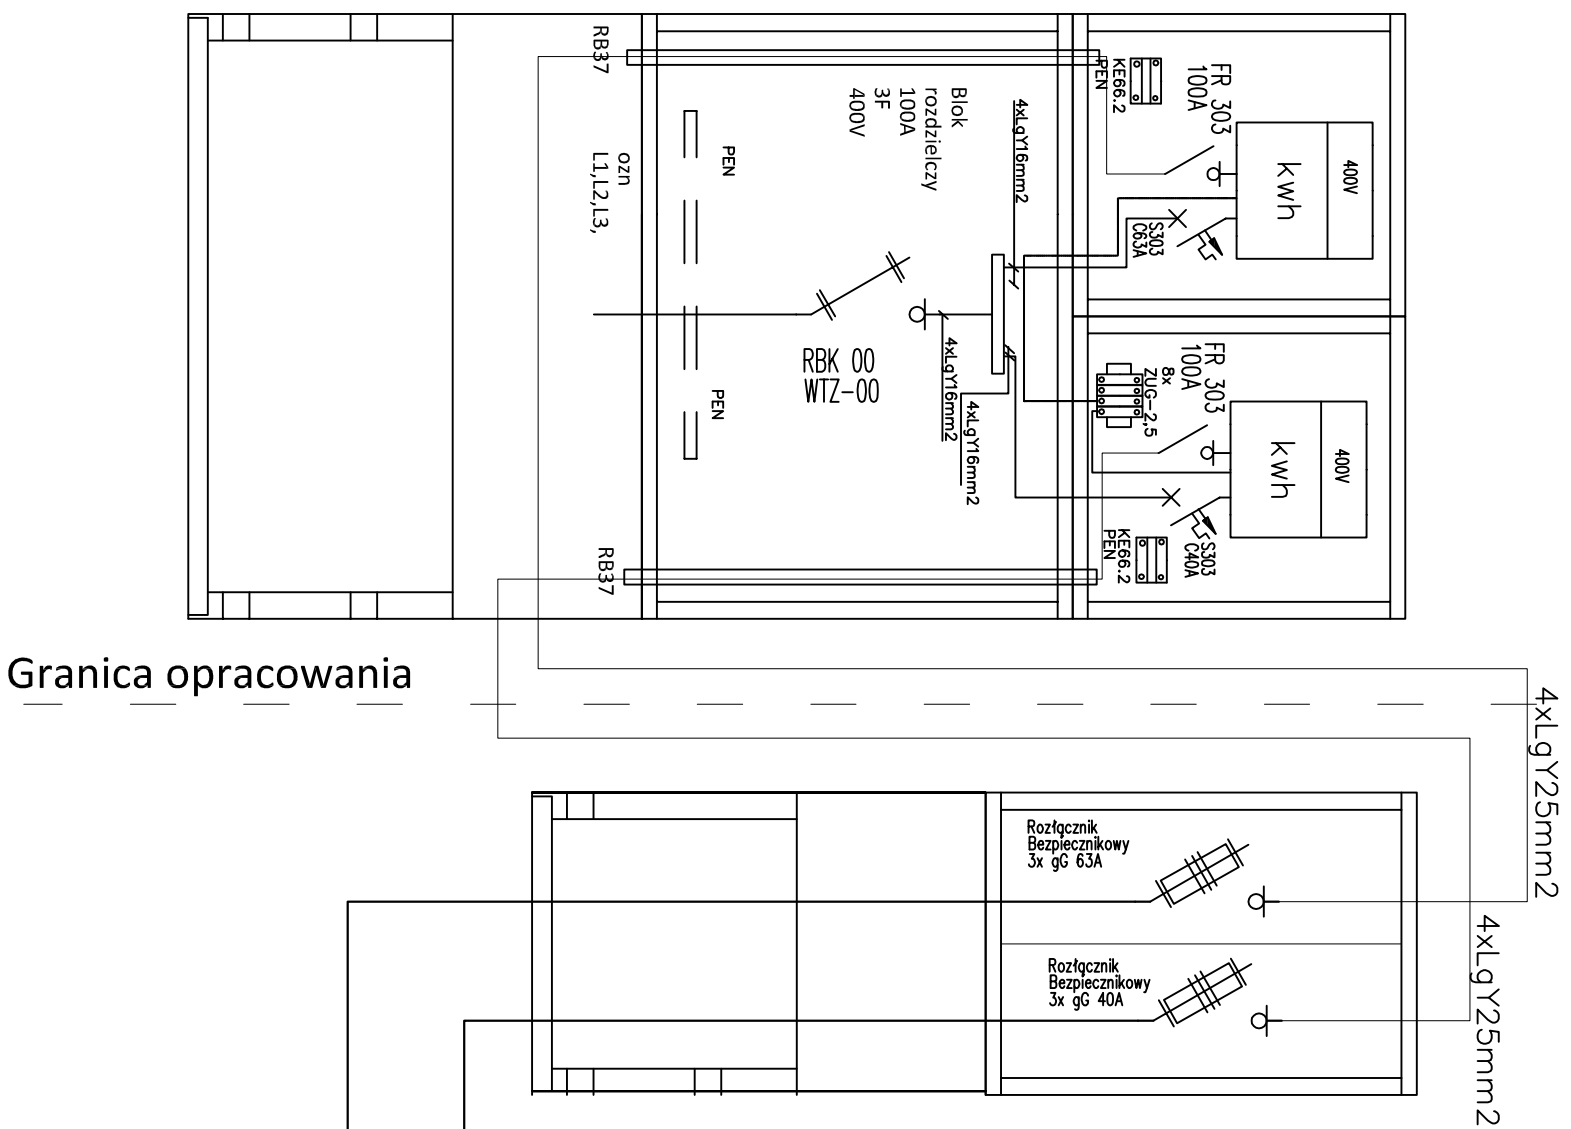

BILANS MOCY:	
P ₁ = 100	k _j =0,64
P _s =64kW	

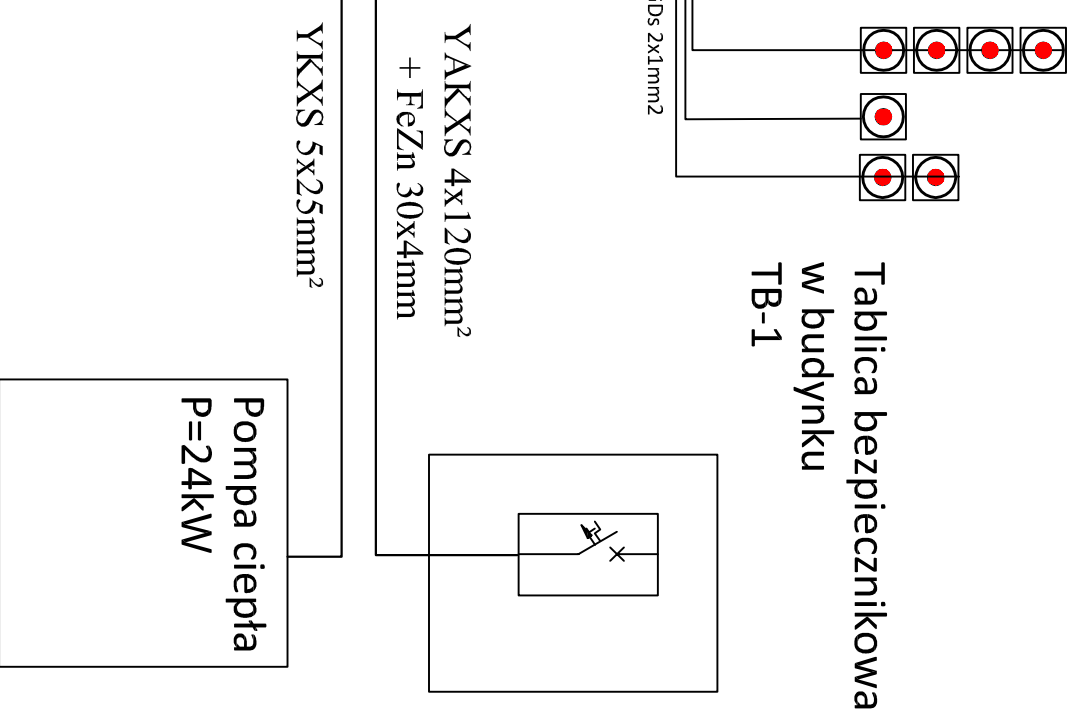

JGM PROJEKT Marcini Grzesiukiewicz 19-300 Elk., ul. Bema 31			
adres inwestycji		Projekt branży elektrycznej przebudowy z rozbudową instalacji elektrycznej z rozdzielnią- budynnek warsztatów ZSCKR w Sejnach przy ul. Konarskiego 23	
skala	B/S	nazwa	Schemata ideowy
		nr rys.	E-2
projektant			podpis
INSTALACJE ELEKTRYCZNE: : projektant mgr inż. Marcin Grzesiukiewicz mgr. bud., nr ewid. PDL/0154/PN/OE/10 w specjalności Instalacyjnej			