


Schemat ideowy tablicy TB-1

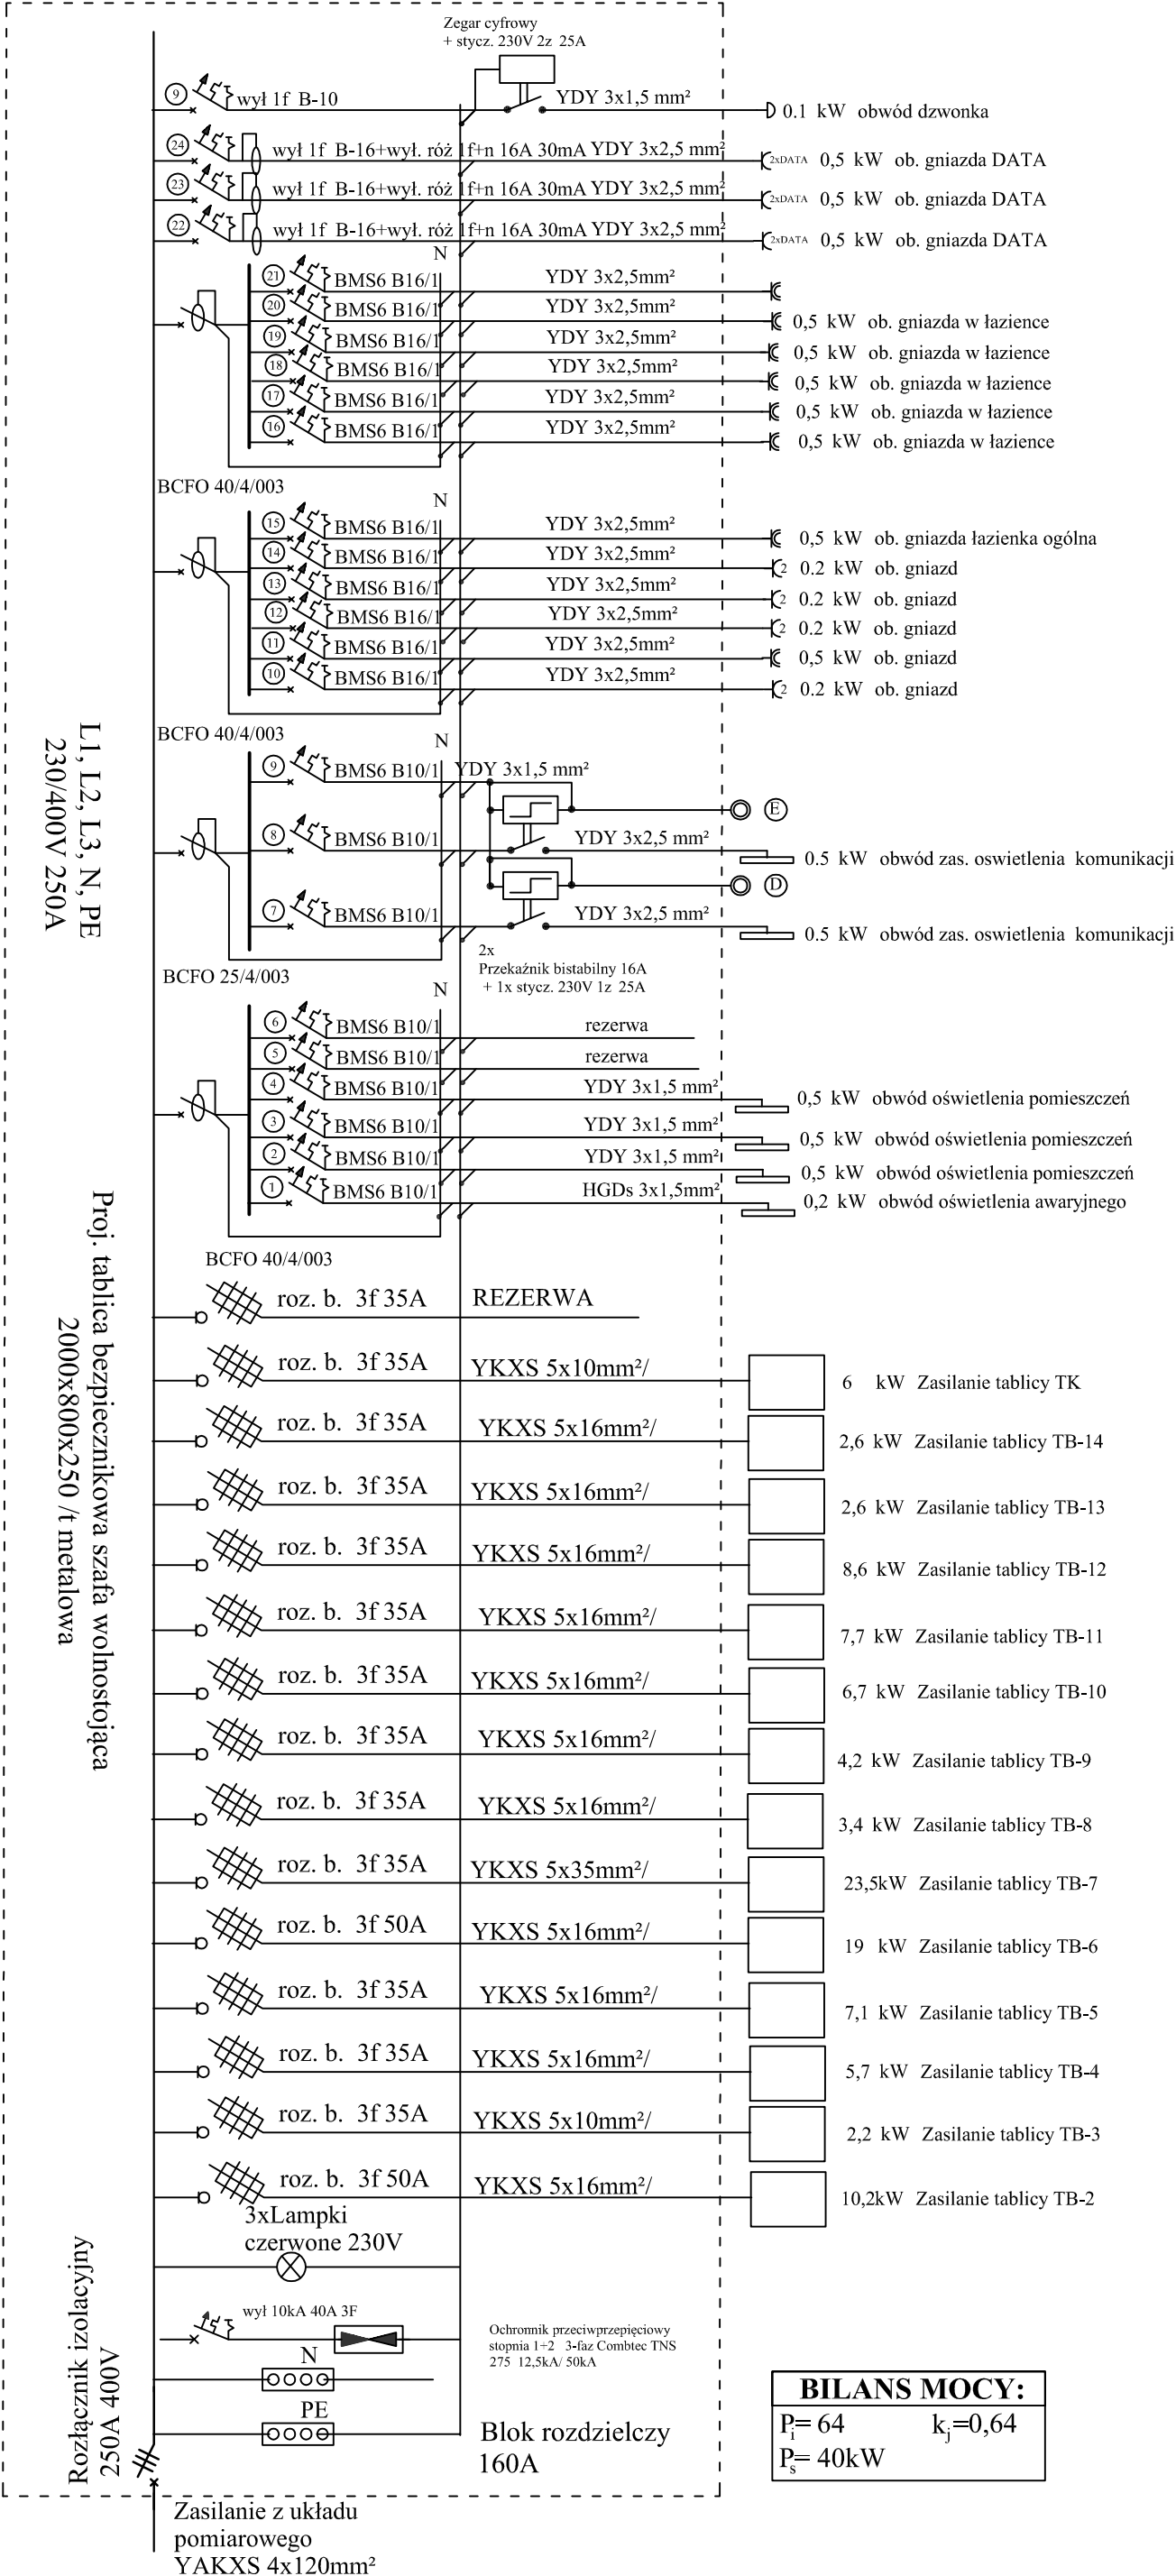

JGM PROJEKT Marcin Grzesiukiewicz 19-300 Elk, ul. Bema 31		
adres Inwestycji Projekt branży elektrycznej przebudowy z rozbudową instalacji elektrycznej z rozdzielnią- budynku warsztatów ZSCRR w Sejnach przy ul. Konarskiego 23	skala B/S	nazwa Schemata ideowy TB-1
data opracowania 10.06.2020 r.	nr rys. E-3	projektant mgr inż. Marcin Grzesiukiewicz upr. bud. nr ewid. PD/0151/PN/06E/10 w specjalności Instalacyjnej
		podpis