


Schemat ideowy tablicy TB-2

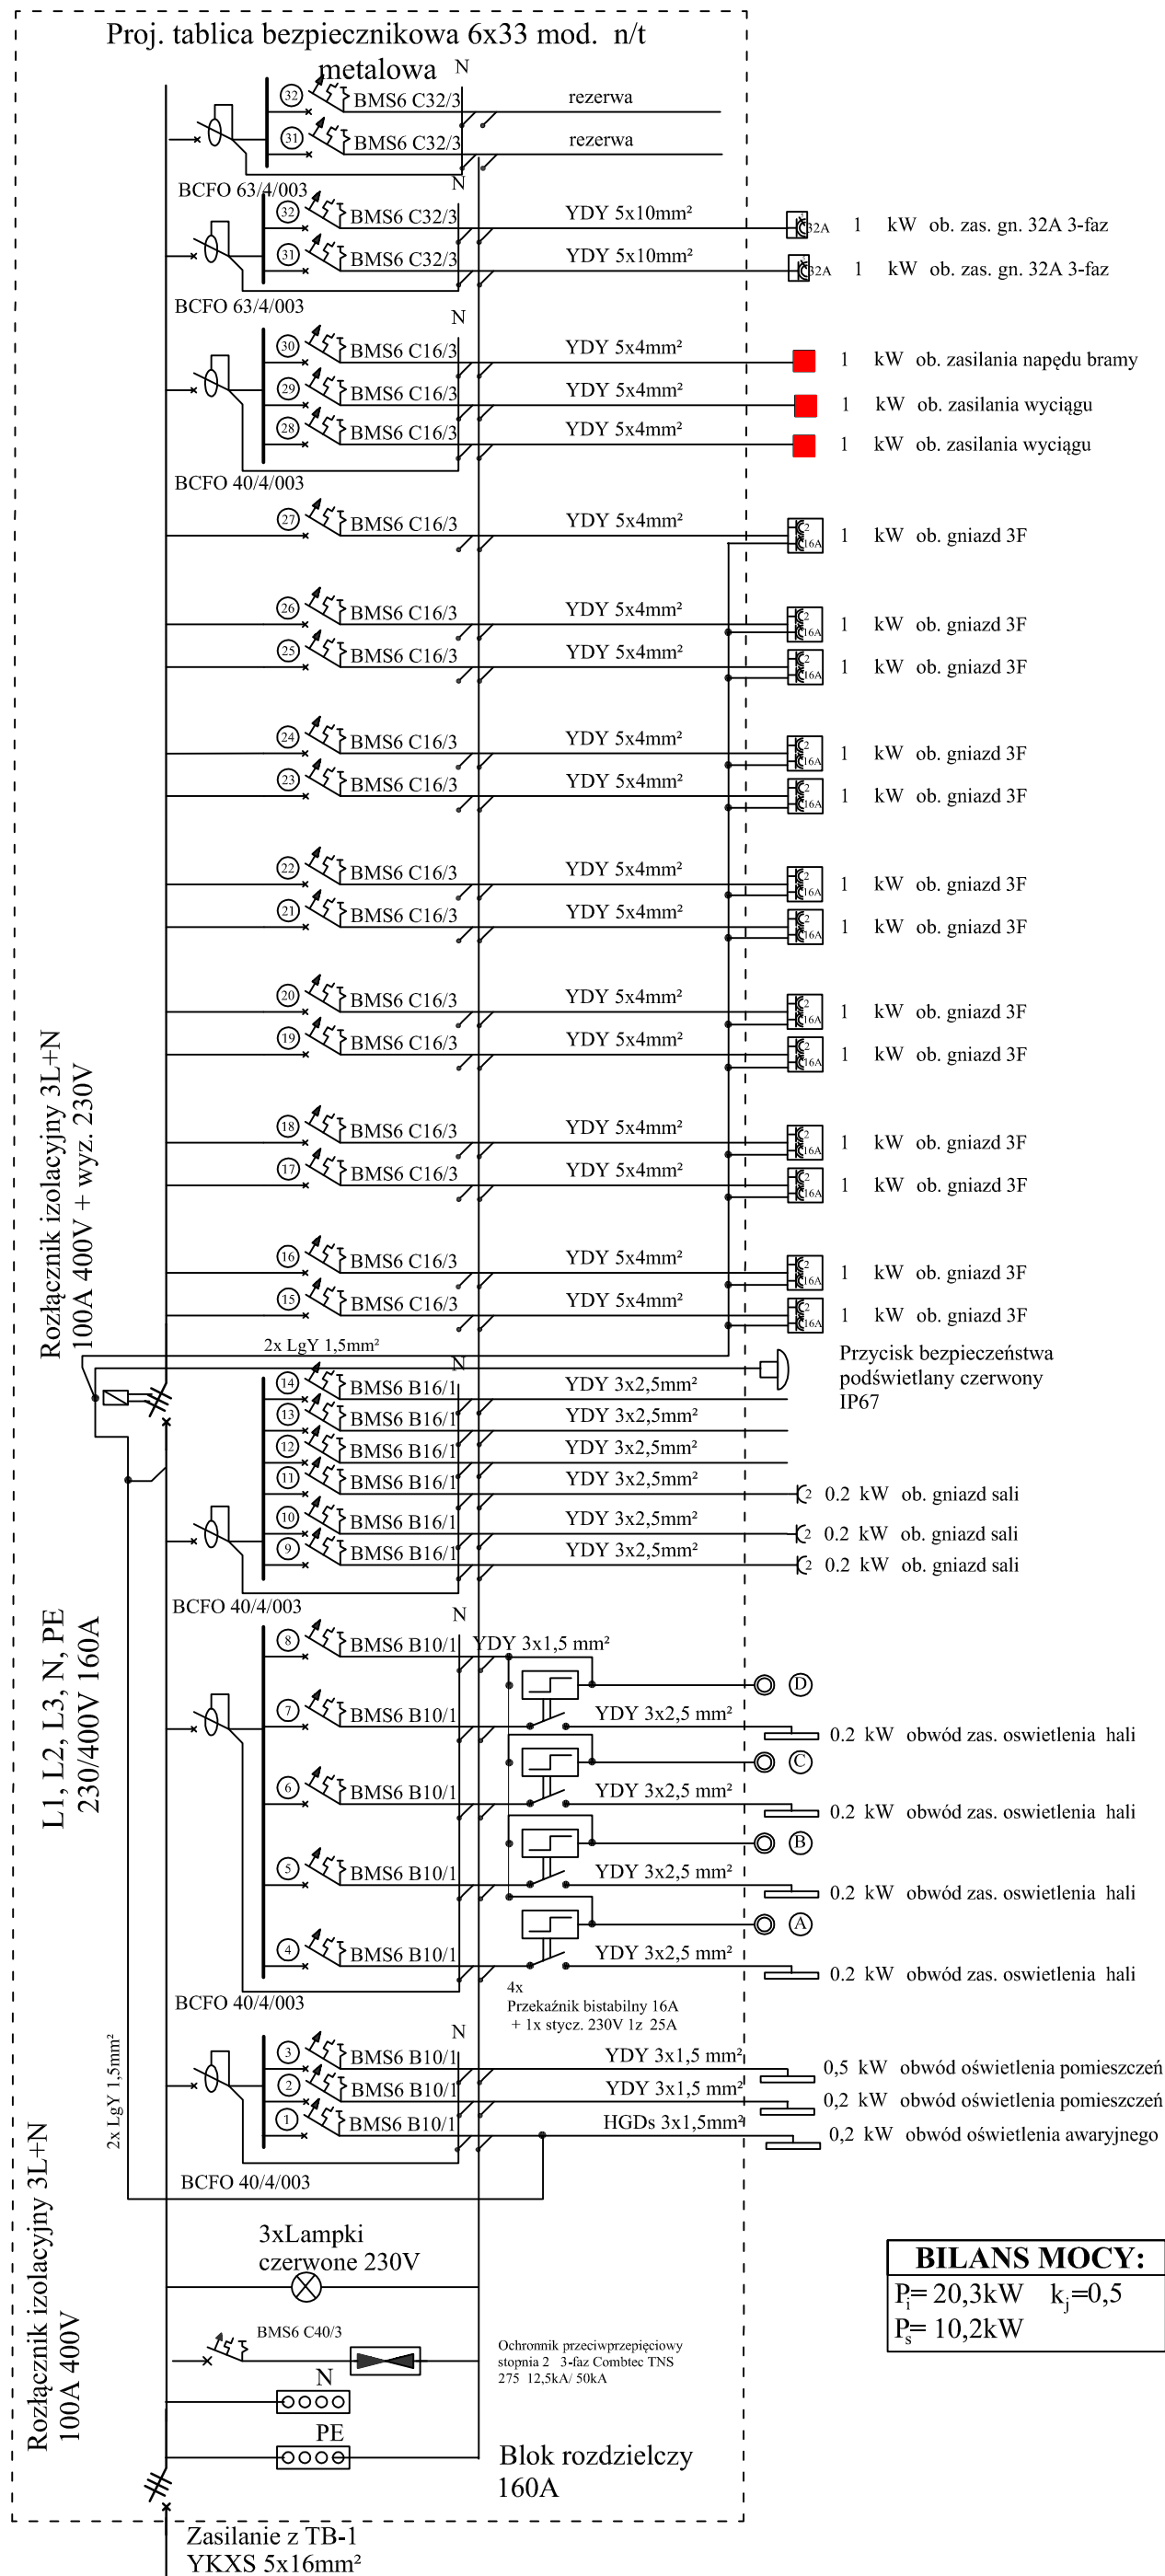

JGM PROJEKT Marcin Grzesiukiewicz		
19-300 Elk, ul. Bema 31		
adres Inwestycji		
Projekt branży elektrycznej przebudowy z rozbudową instalacji elektrycznej z rozdzielnią- budynek warsztatów ZSCKR w Sejnach przy ul. Konarskiego 23		data opracowania 10.06.2020 r.
skala	B/S nazwa	nr rys.
Schemata ideowy TB-2		E-4
projektant		podpis
INSTALACJE ELEKTRYCZNE: projektant mgr inż. Marcin Grzesiukiewicz upr. bud. nr ewid. POJ/0155/PWOE/10 w specjalności Inżynier		