


Schemat ideowy tablicy TB-4

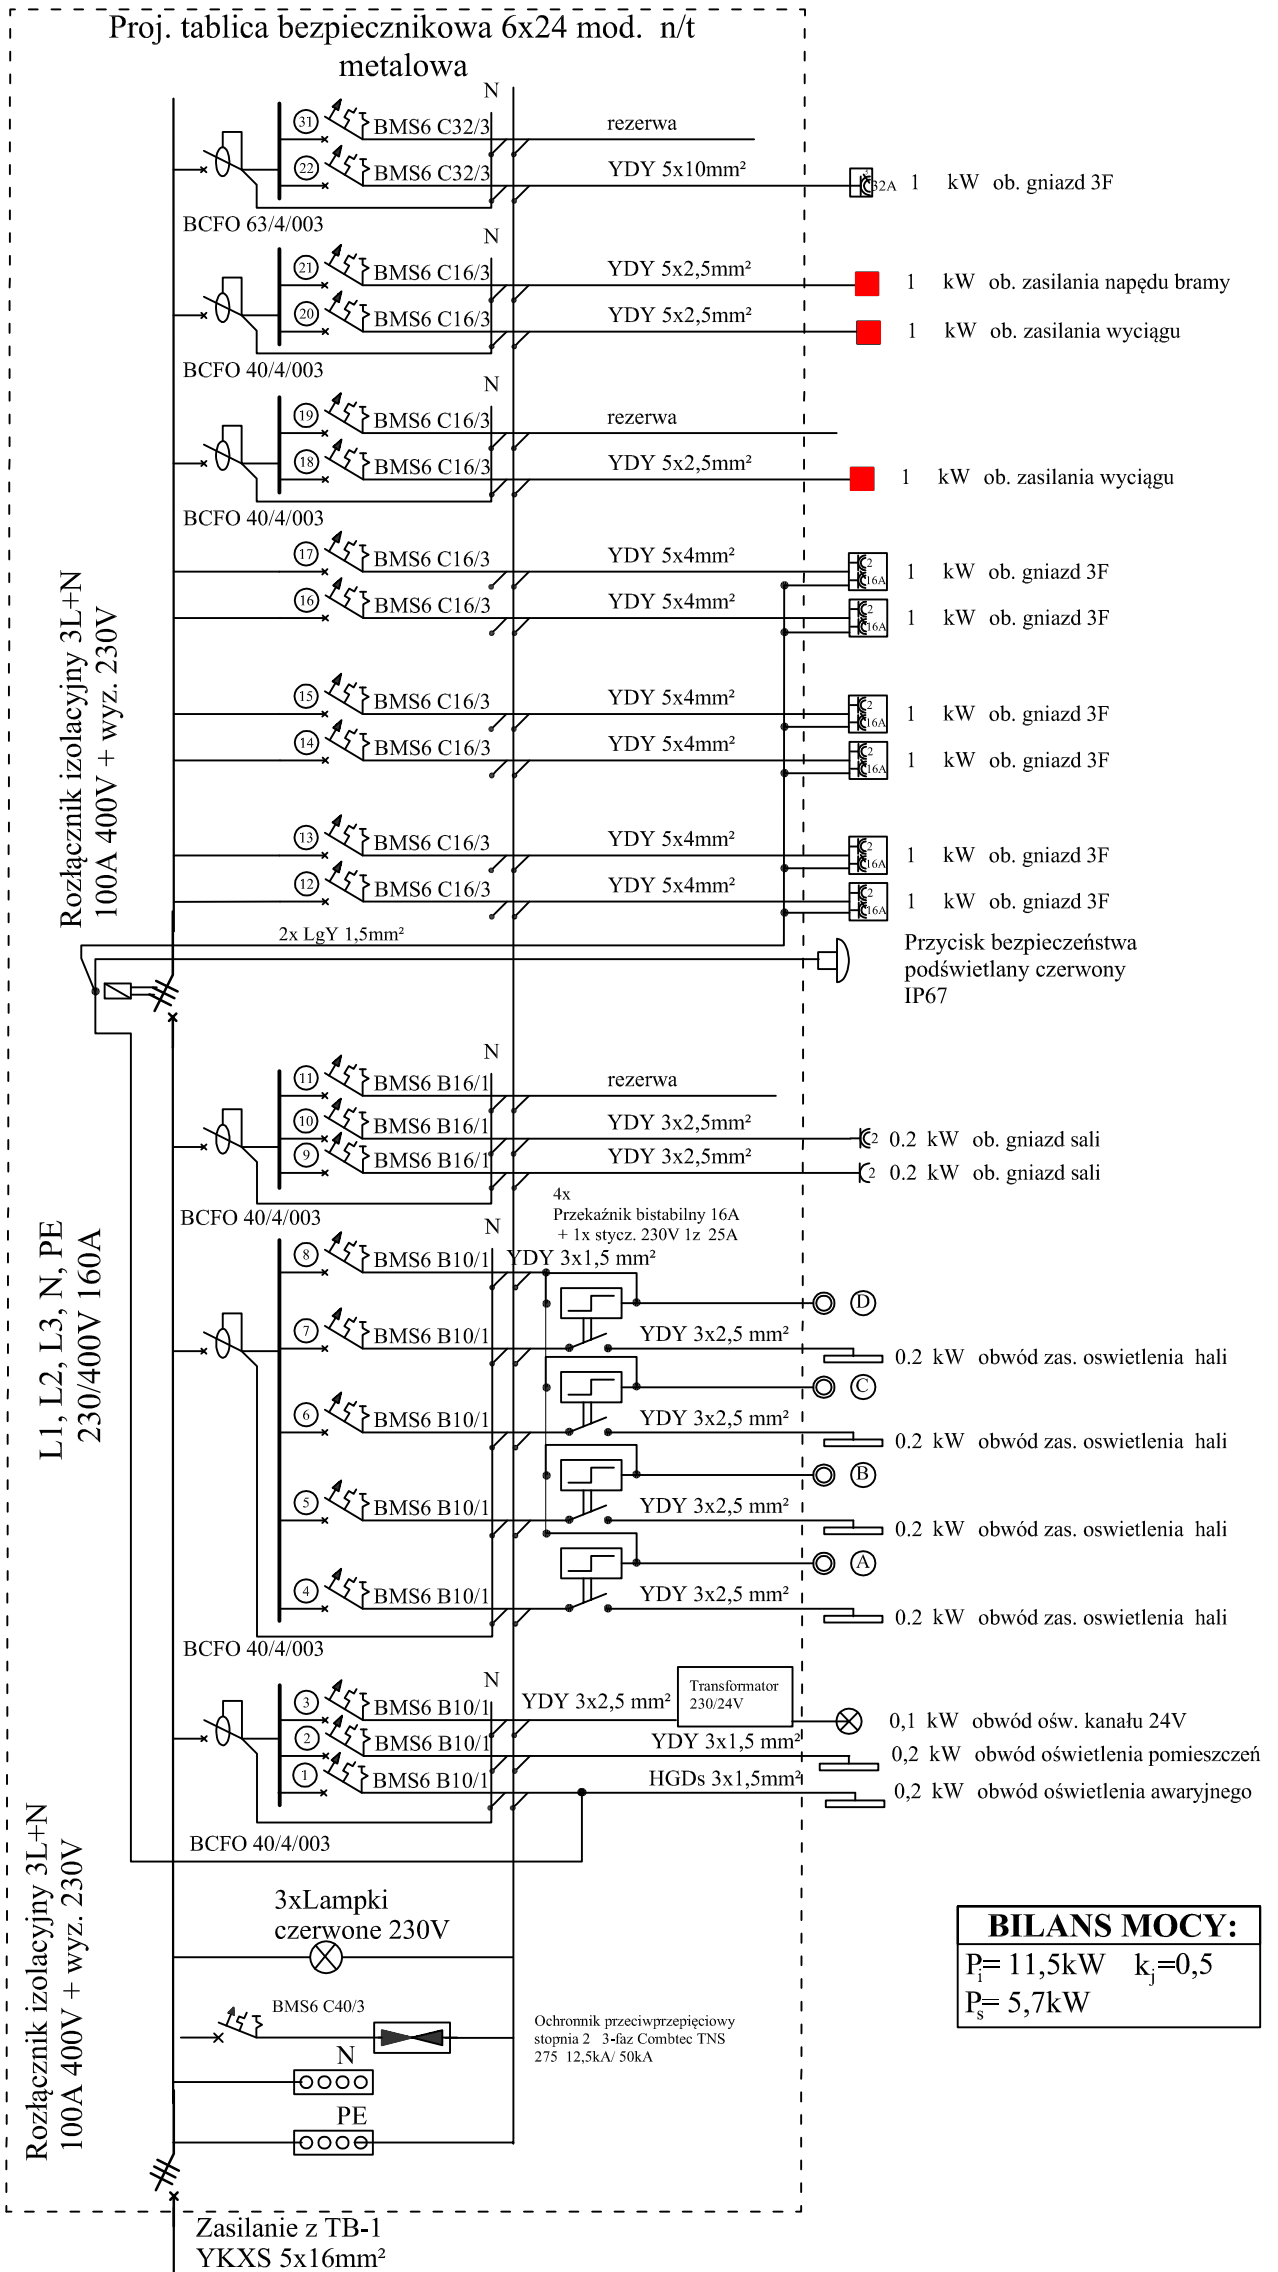

BILANS MOCY:
$P_i = 11,5 \text{ kW}$ $k_j = 0,5$ $P_s = 5,7 \text{ kW}$

adres Inwestycji		JGM PROJEKT Marcin Grzesiukiewicz 19-300 Elk., ul. Bema 31	
Projekt branży elektrycznej przebudowy z rozbudową instalacji elektrycznej z rozdzielnią- budynek warsztatów ZSCKR w Sejnach przy ul. Komarskiego 23		10.06.2020 r.	
skala			
B/S	nazwa		
	Schemata ideowy TB-4		
	nr rys.	E-6	
projektant		podpis	
INSTALACJE ELEKTRYCZNE: projektant mgr inż. Marcin Grzesiukiewicz upr. bud., nr ewid. POL/015/PWOE/10 w specjalności Instalacyjnej			